



Rudkøbing Station
50 cm Kloakledning

Tværsnit

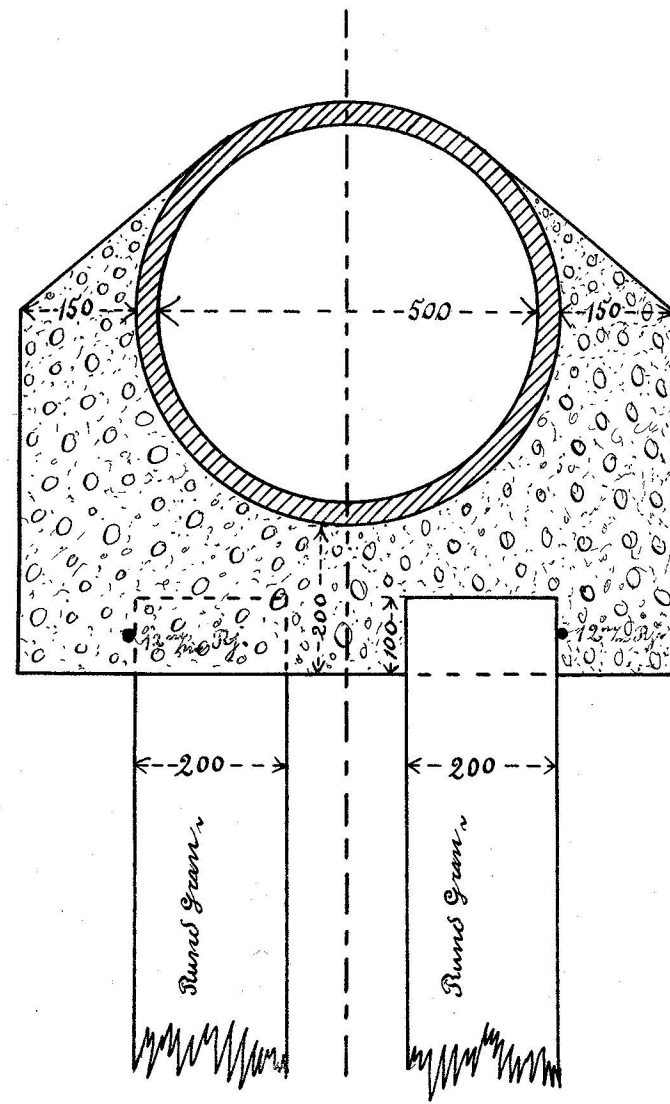

Langret Snit

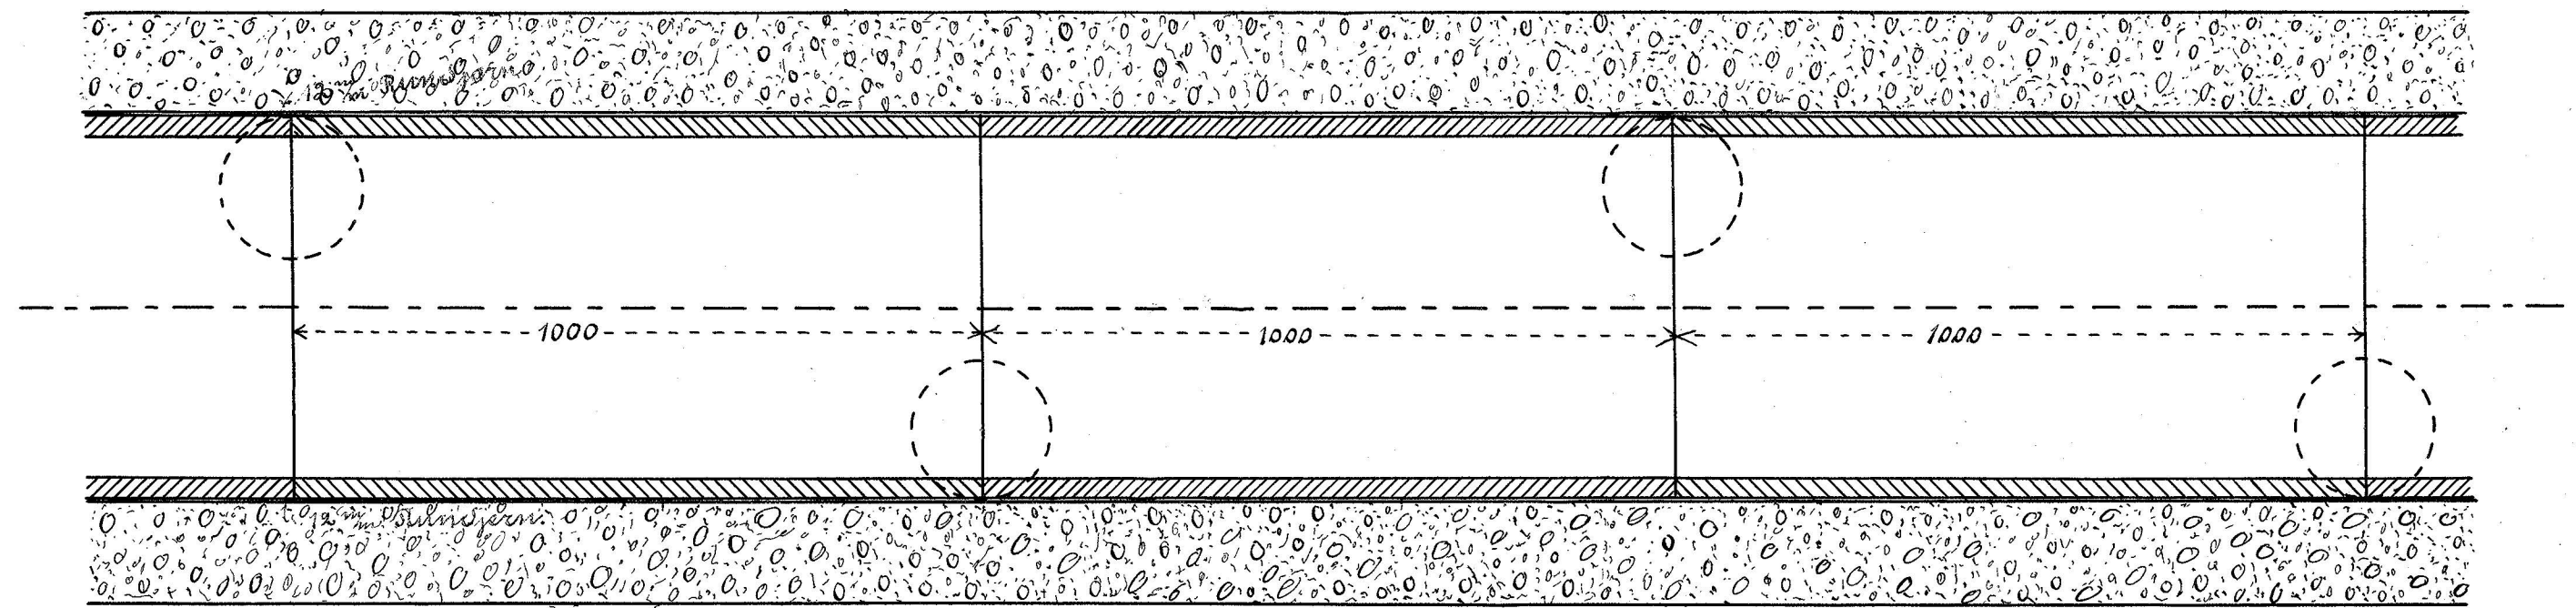

Ledningens Længde 140 m
Fald 0,44 m

