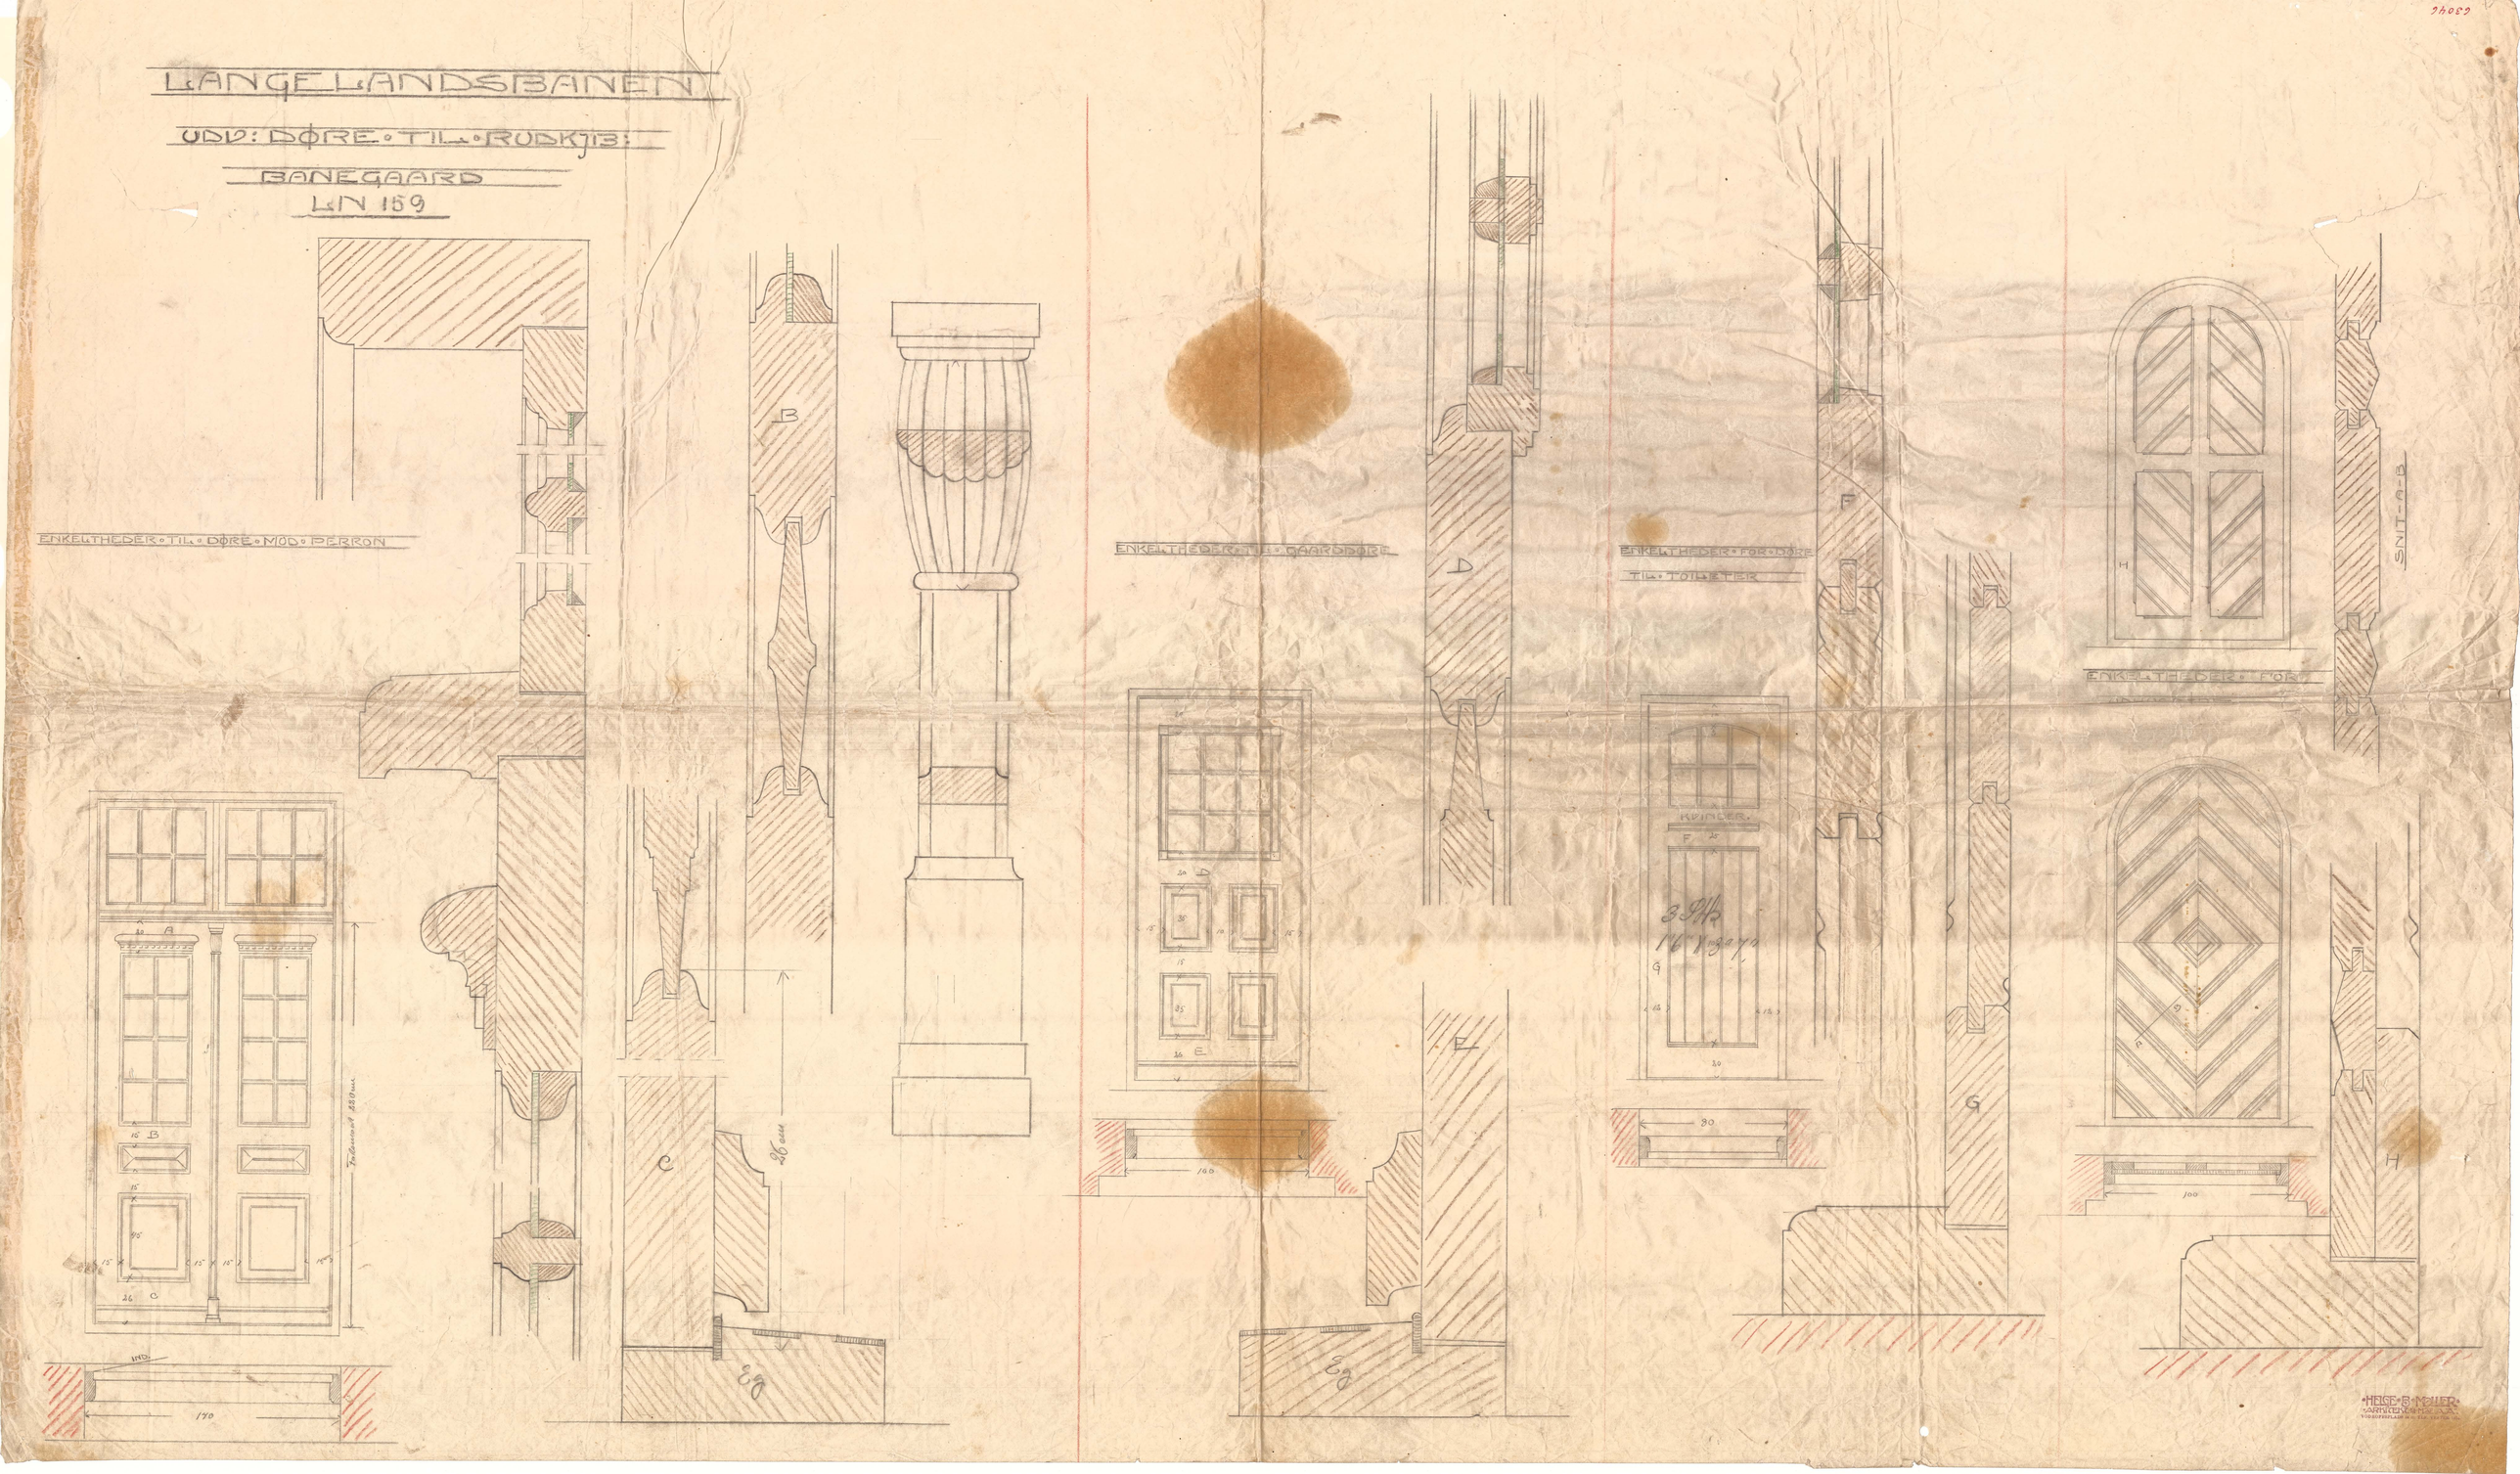
LANGELANDSBANEN
UDV: DØRE • TIL • RUDKJB:
BANEGAARD
LN 159
ENKELTHEDER • TIL • DØRE • MOD • PERRON
ENKELTHEDER • TIL • GAARDDØRE
ENKELTHEDER • FOR • DØRE
TIL • TOILETER
ENKELTHEDER • FOR
SNIT-A-B
KVINDER
3 Pk
1'6" X 10 gaa
HELGE B. MØLLER
ARKITEKT MAA