
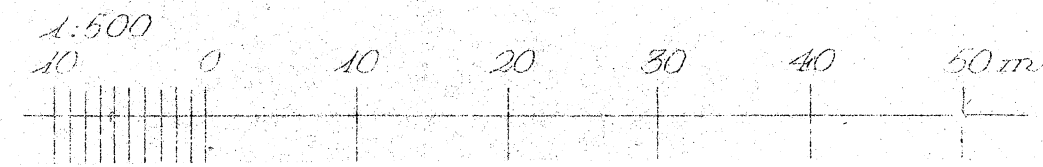
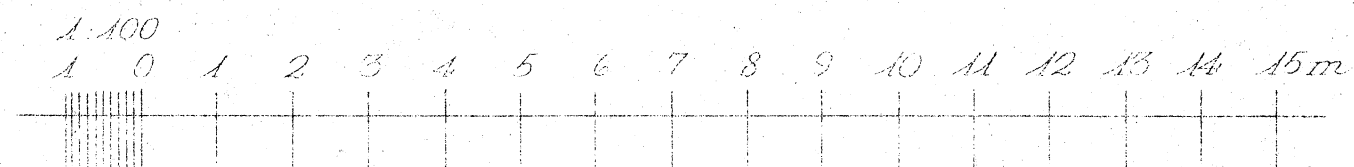
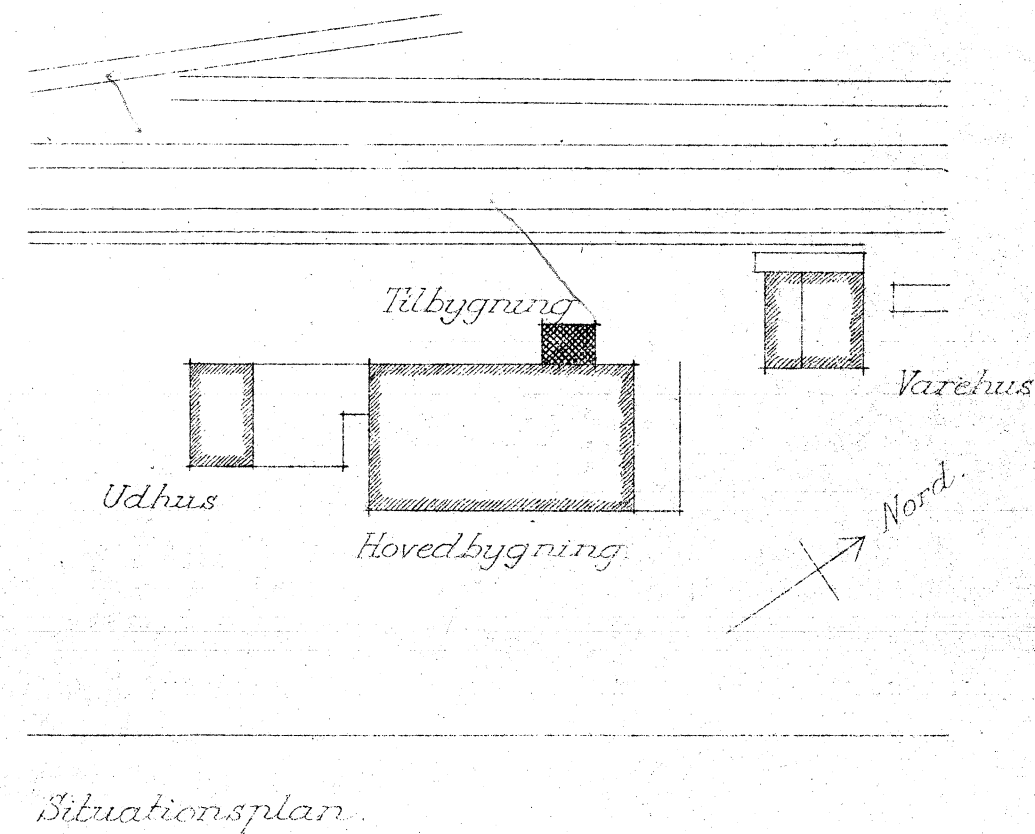
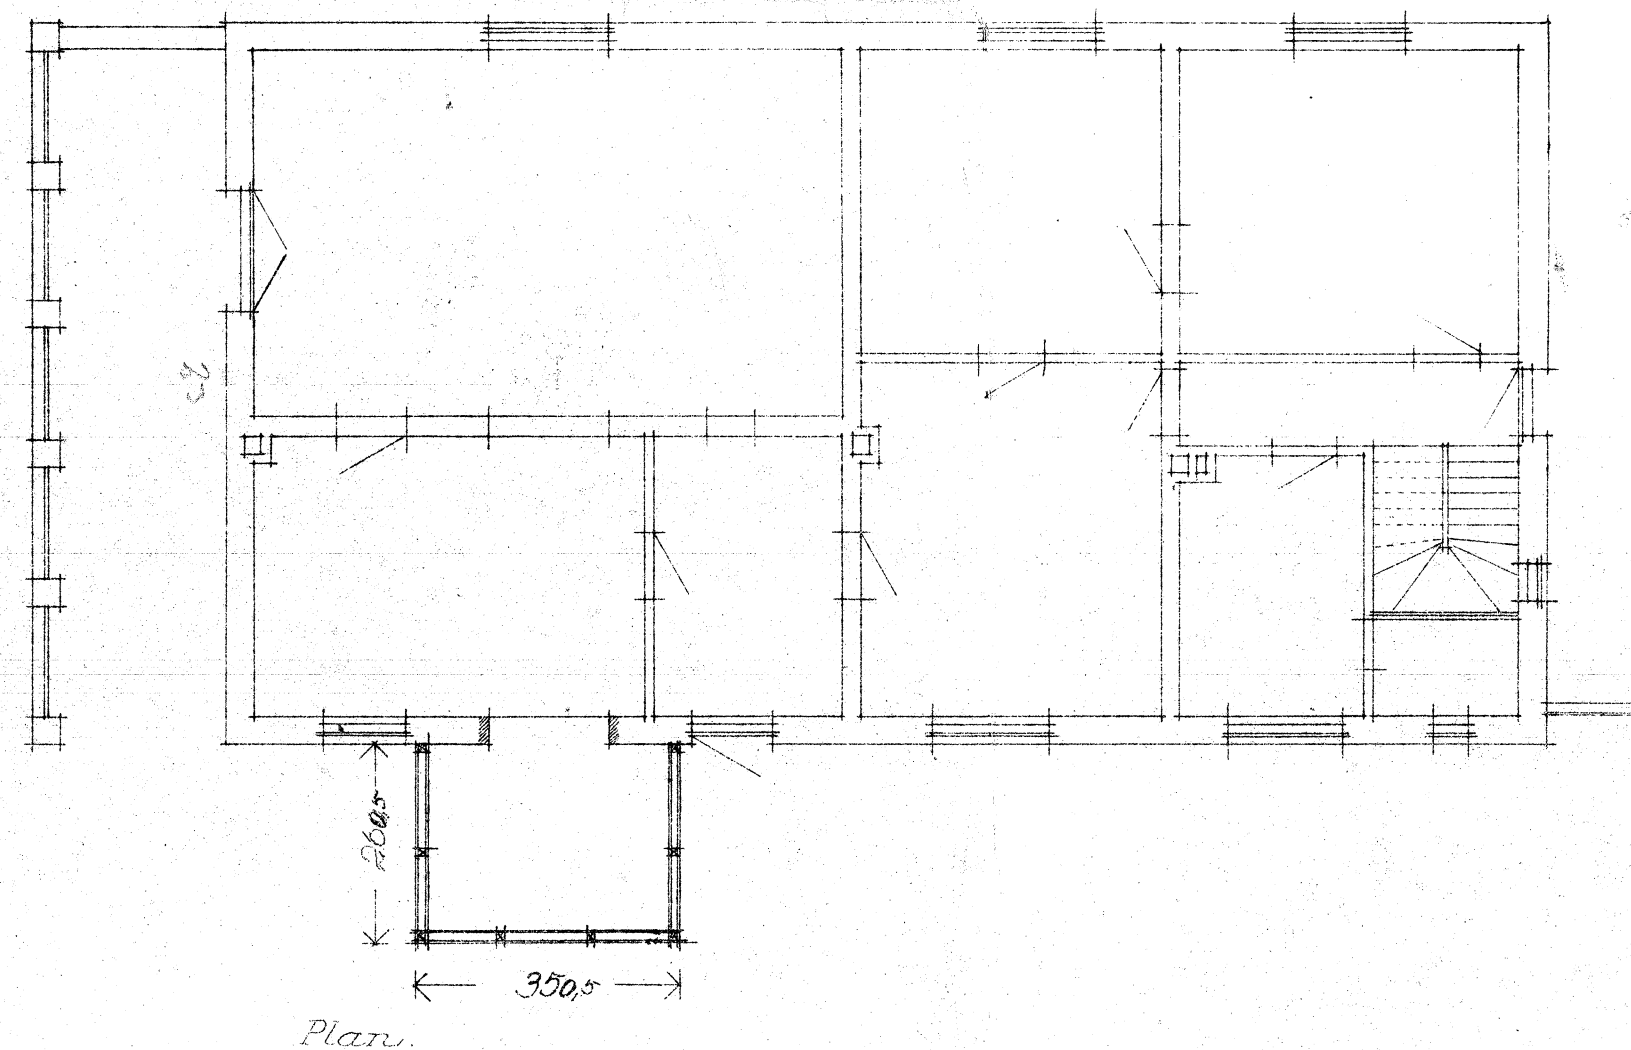
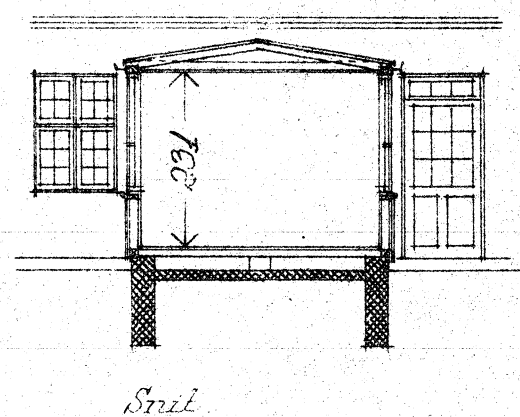


# Lyngby Nærum Jernbane

Tilbygning til Hovedbygning paa Nærum Station 1:100.

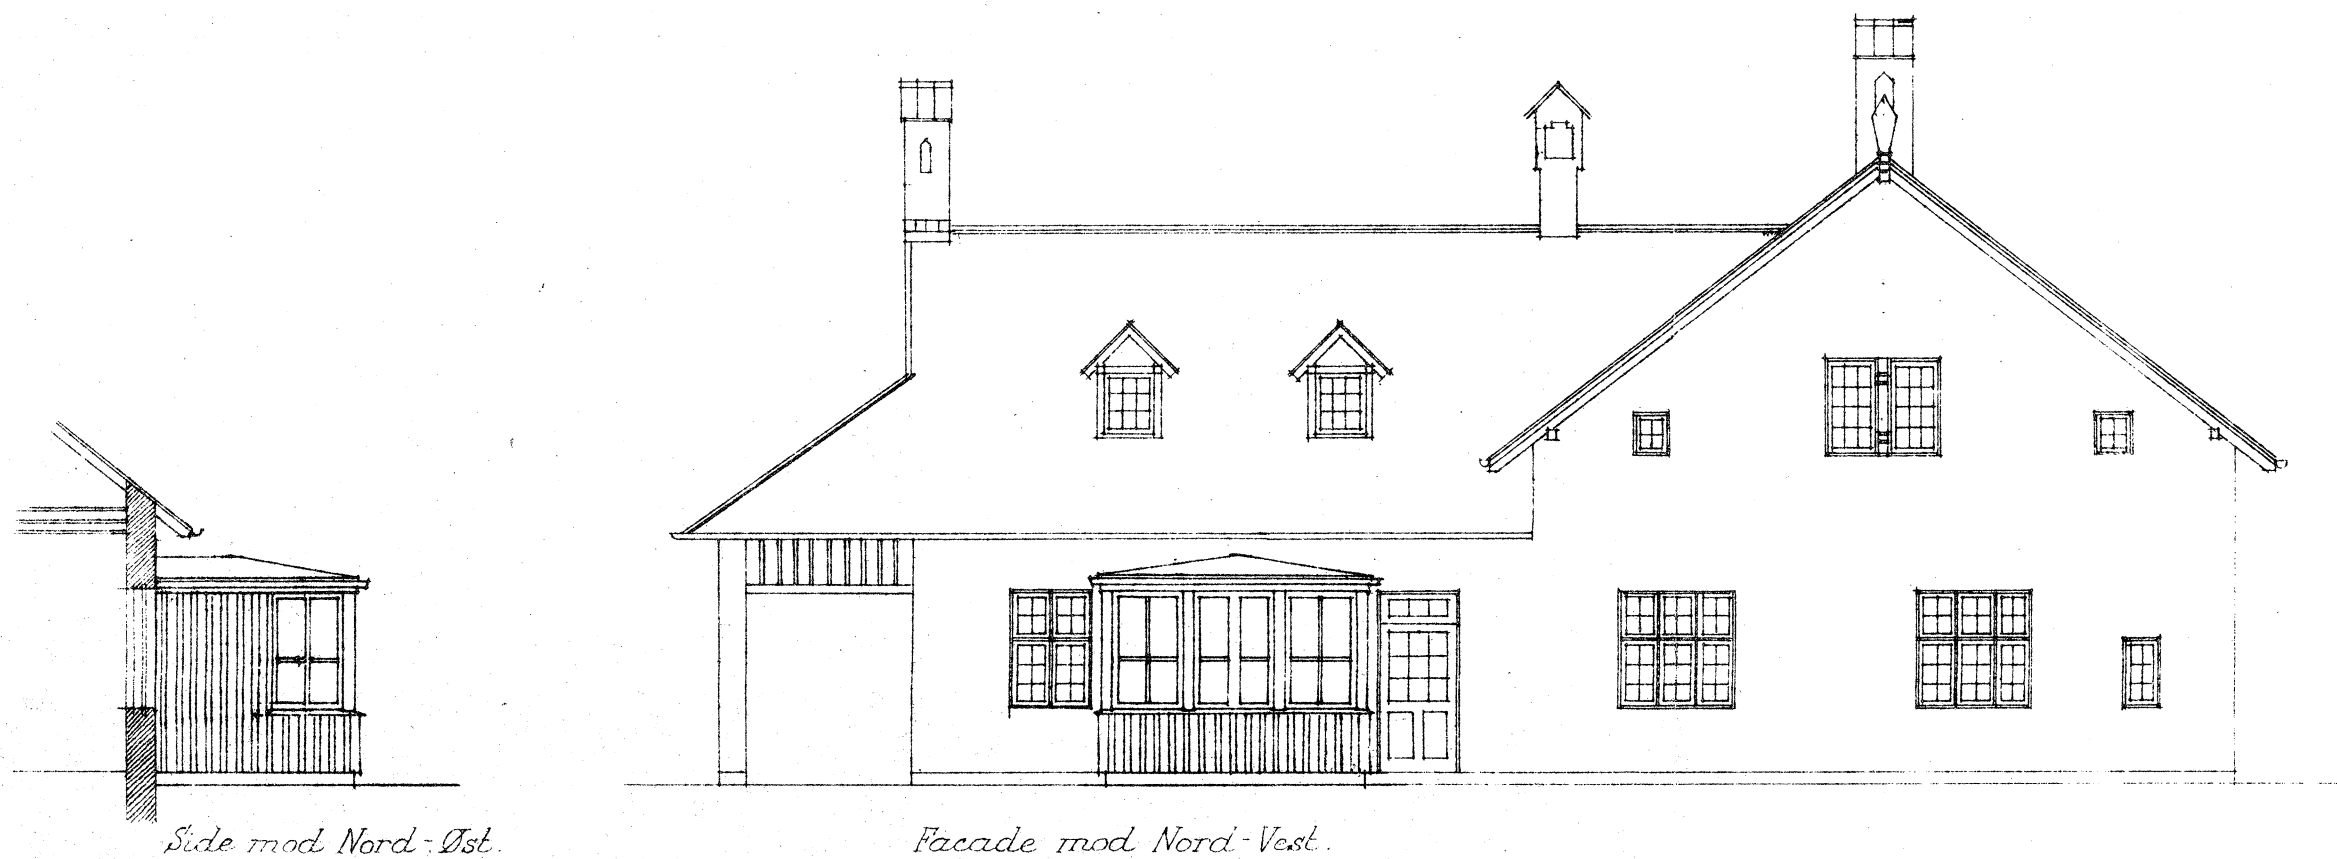

172.45/ 29-7-10 - 3.8.50  
 S. HARGREAVES & SONS  
 Hædelsvej 10, København CH.  
 Telefon Ordre 36.17