


BIRKET TRINBRÆDT.

Approberet paa de i Skrivelse af 20-3-1921 anførte Betingelser Tilgnet med Privatbanerne

PLANUMS-KOTE : 11,50 M.


SKINNE-KOTE : 11,955 M.

PLAN 1:500.

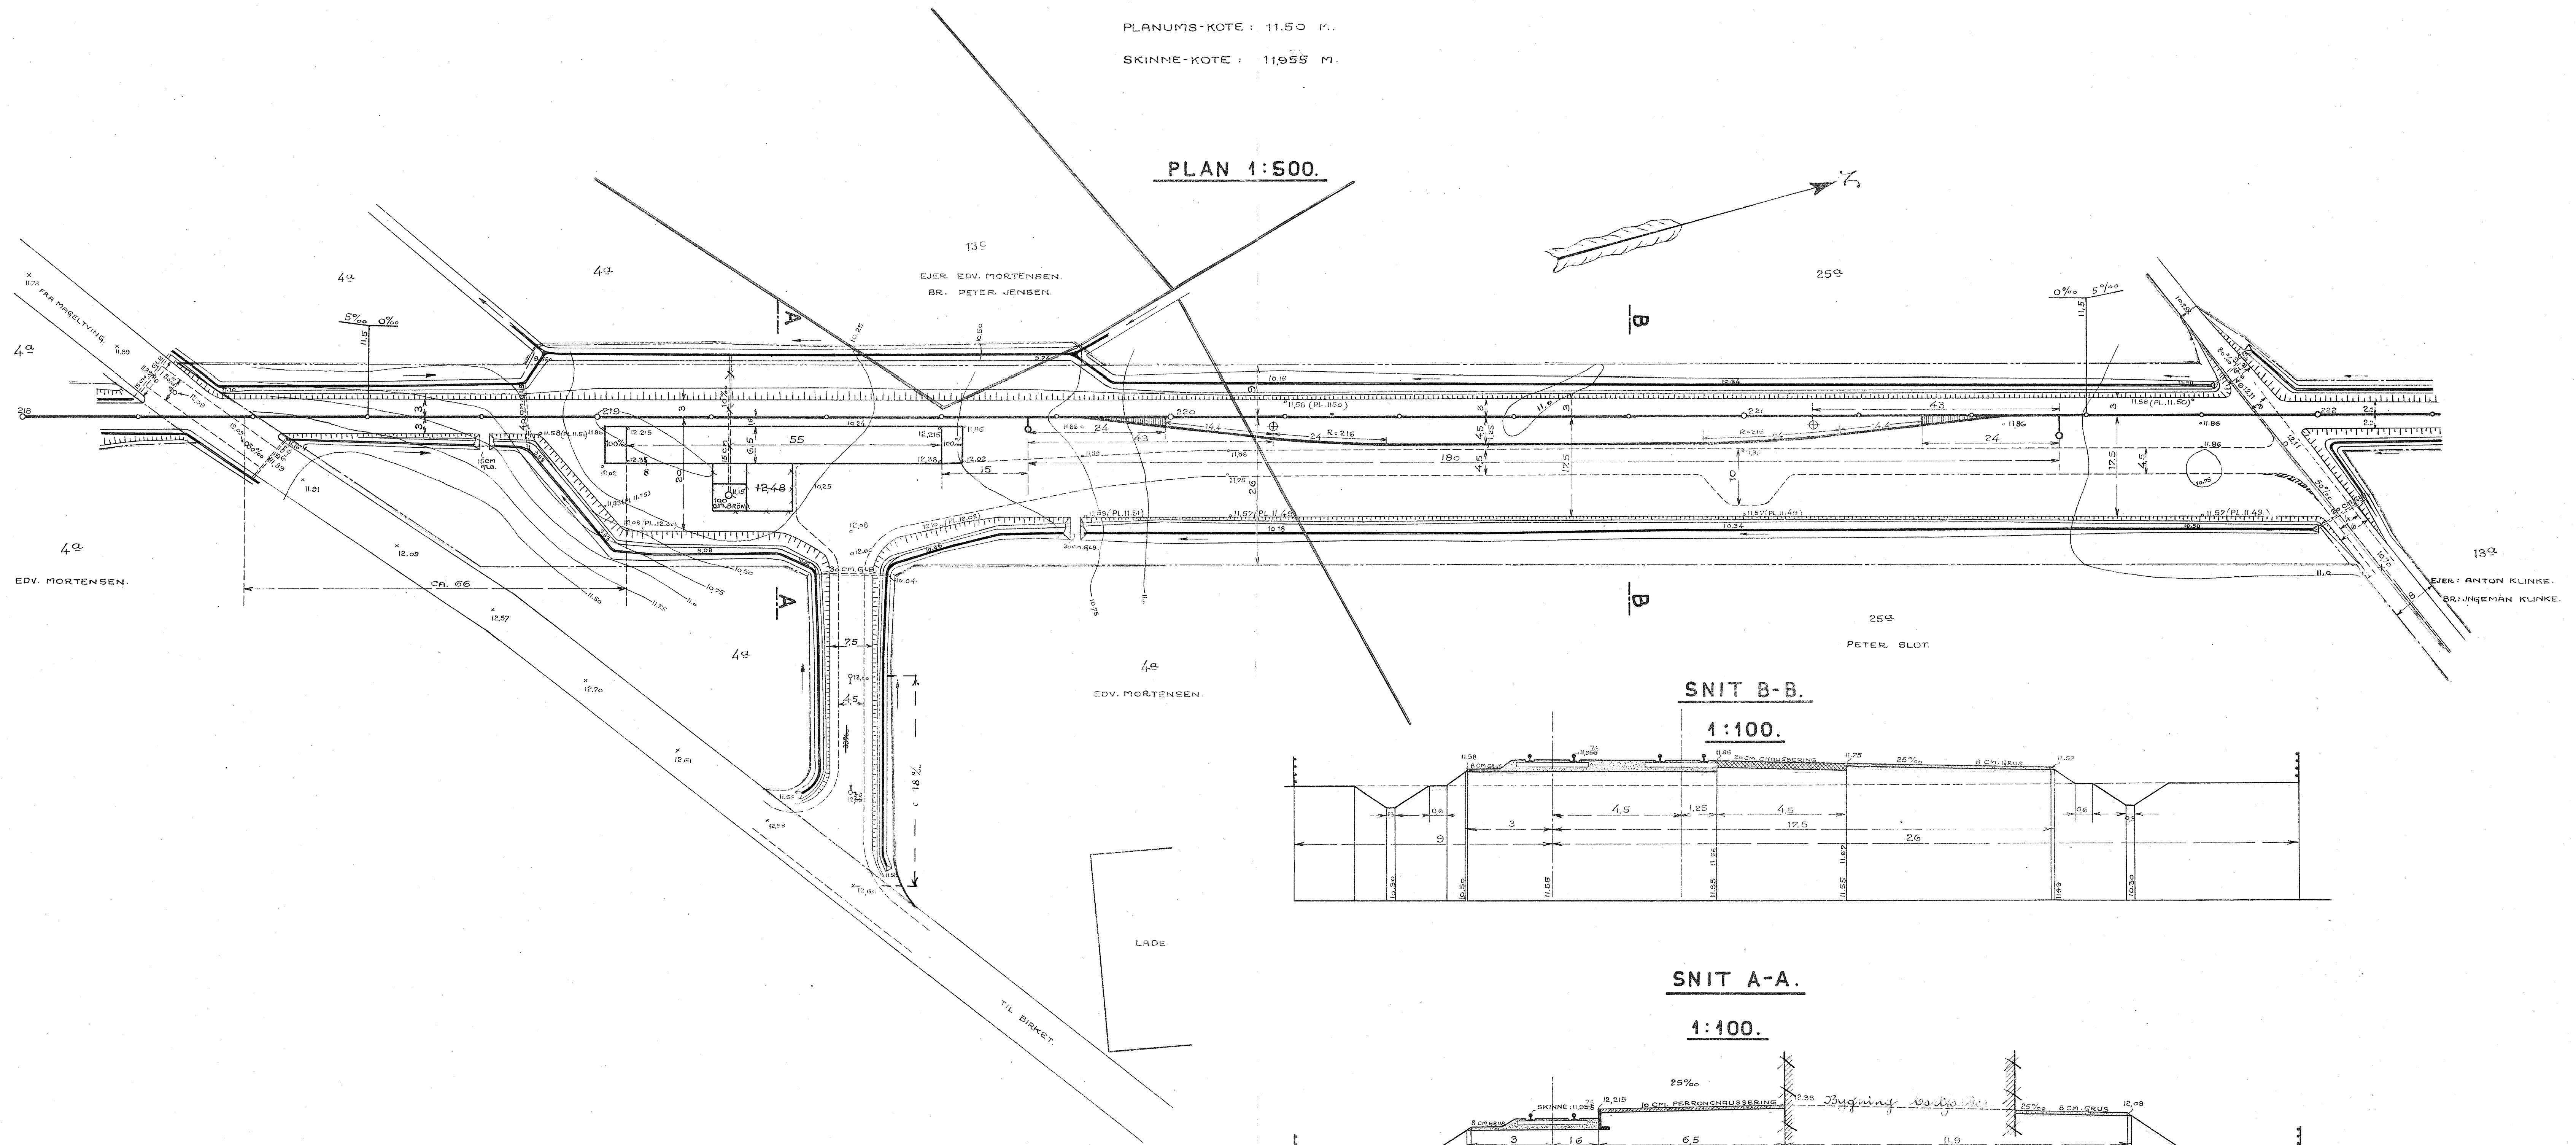




SNIT B-B.

1:100.

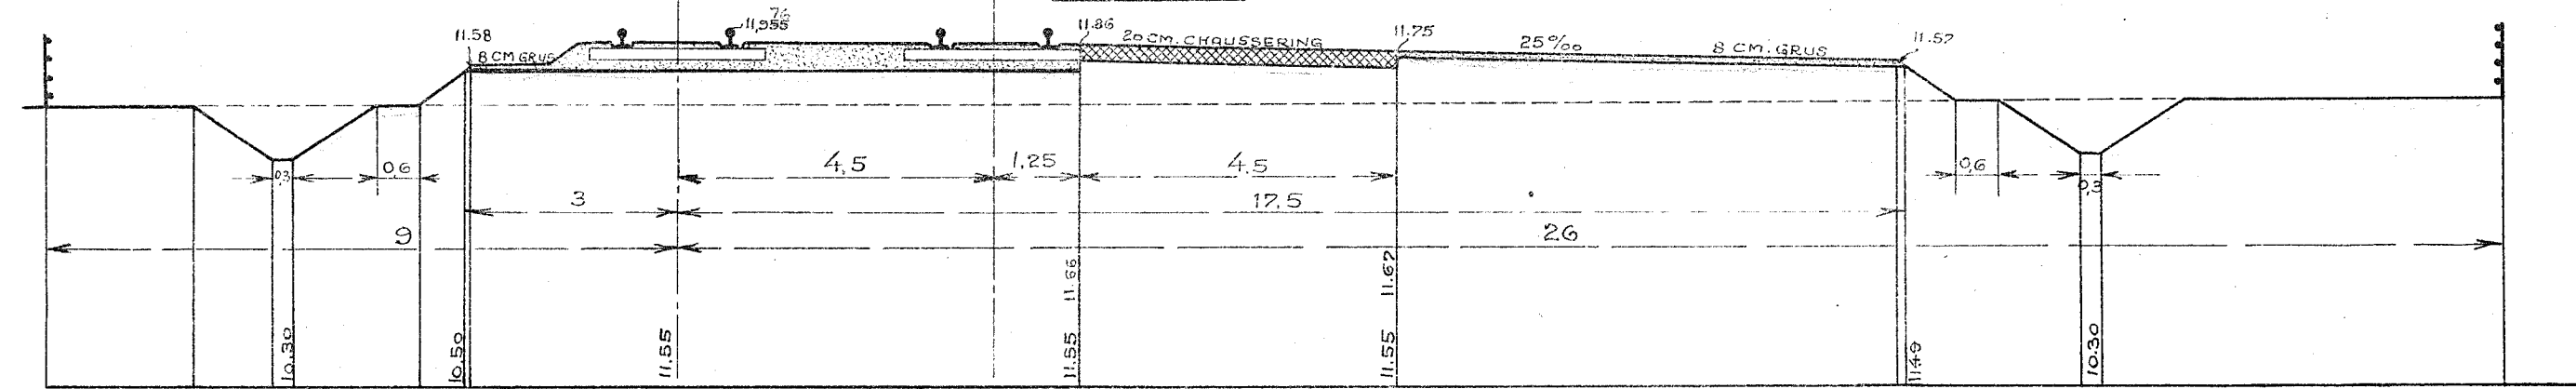

SNIT A-A.


1:100.

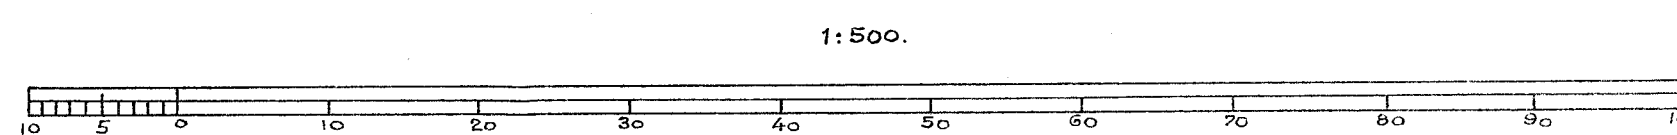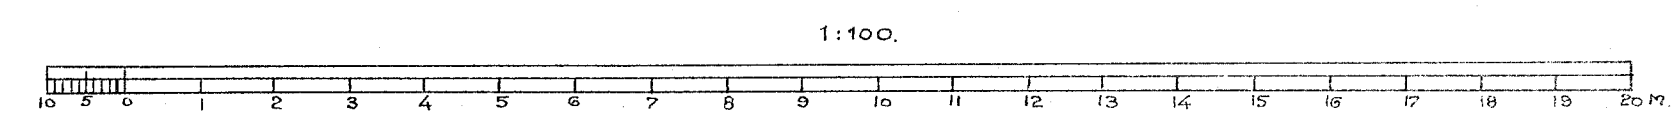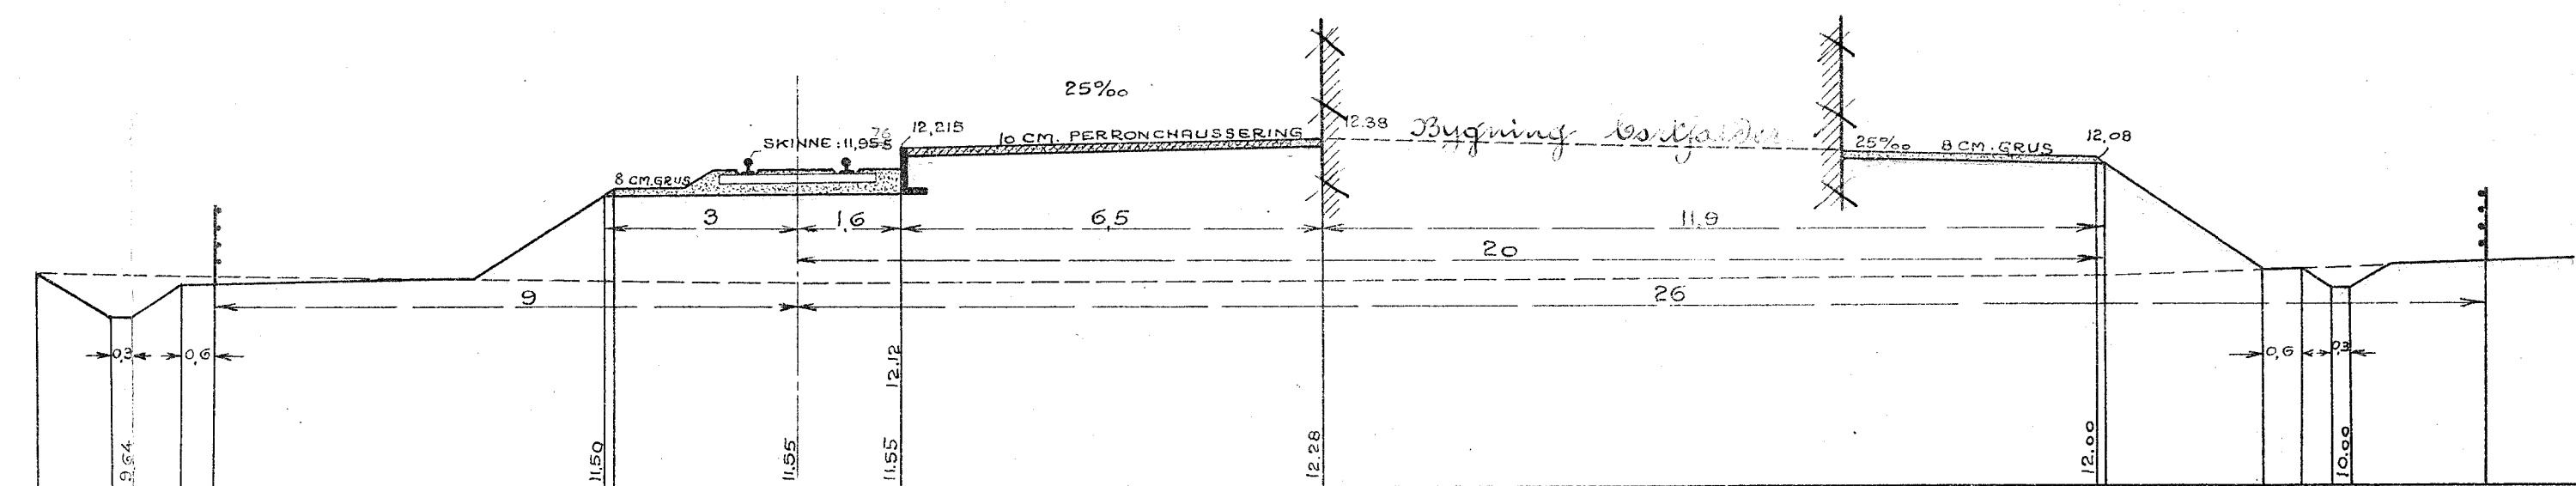

UBENEVNTE MAAL ER M.

- EKSPROPRIATIONSGRÆNDE.
- 4-TRAKET BANEGRÆN.
- o PROJEKTERET KOTE
- x TERRAINKOTE.

KØBENHAVN, d. 17 FEBRUAR 1921.

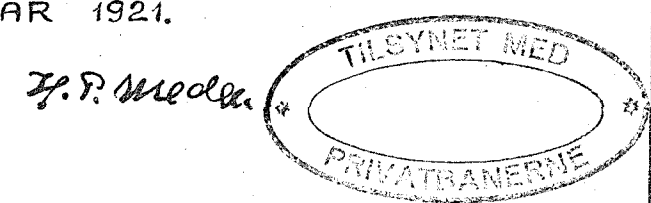

L. Sigfeldt.

M.T. 7.L.

5 Ma. 21-0