


HAVLYKKE STATION.

Approberet paa de i Skrivelse
af 20-5-1921 anførte Betingelser
Tilslut med Privatbanerne




PLANUM KOTE = 11,00 M
SKINNEKOTE = 11,455 M.

PLAN 1:500.

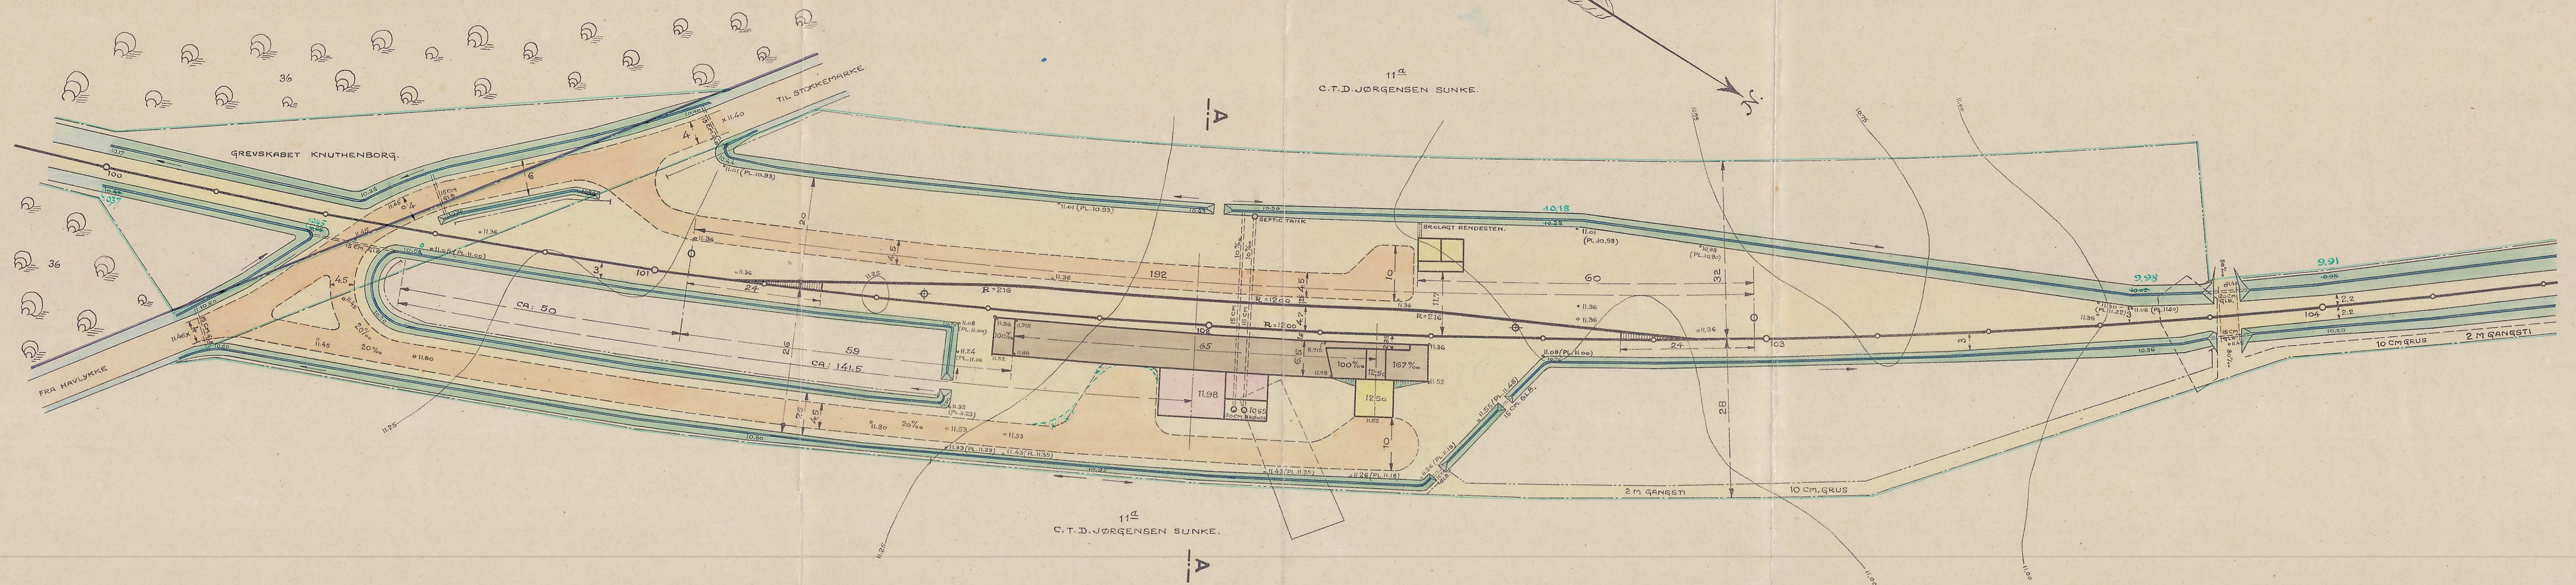

SNIT A-A.

1:400.

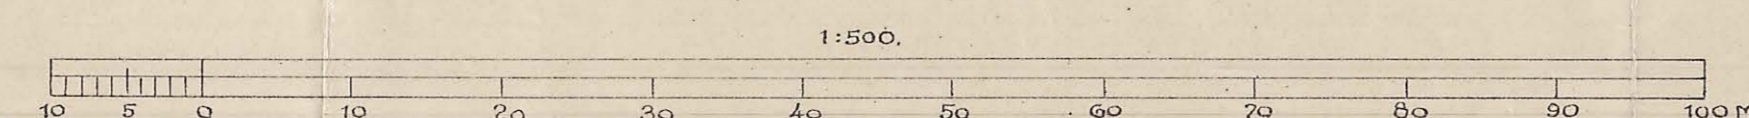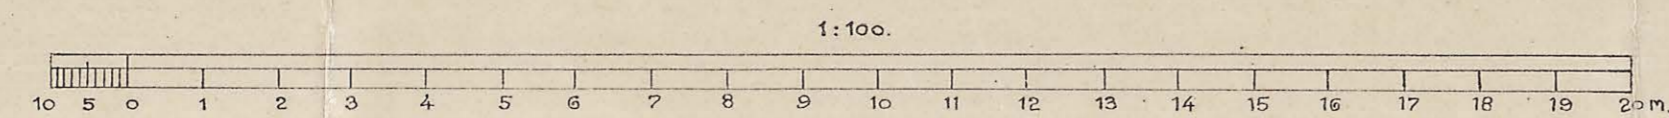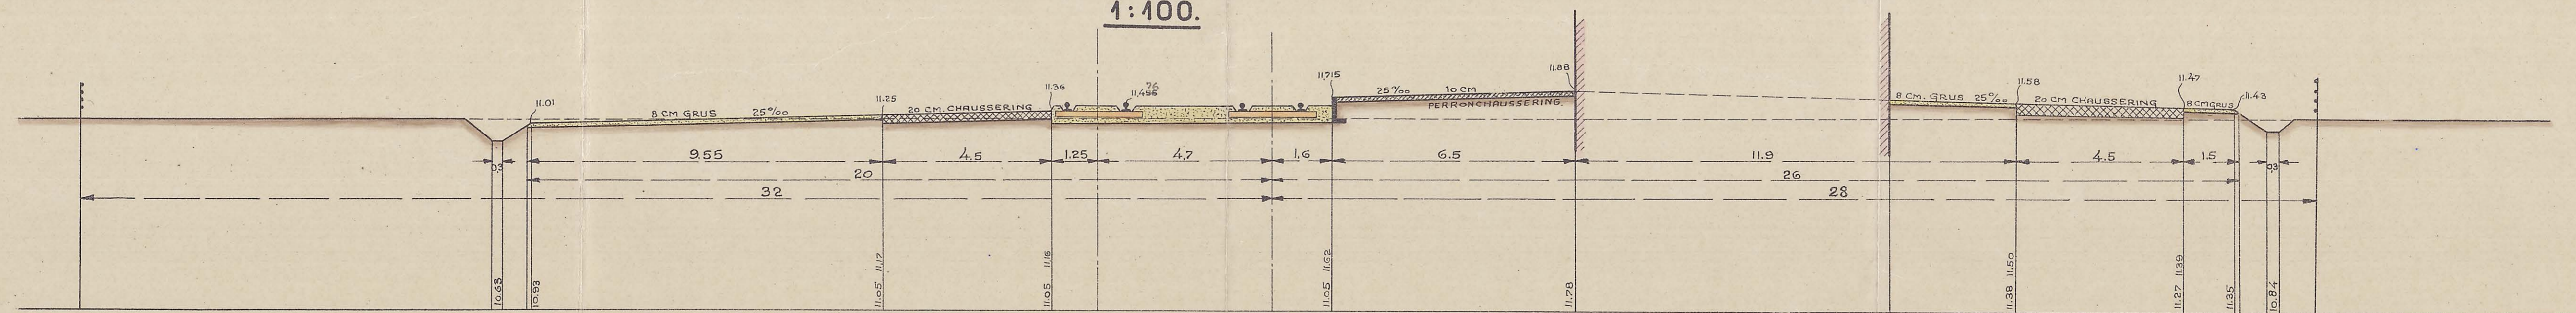

UBENYVTE MÅL ER M.

- EKSPROPRIATIONSGRÆNDE
- TRAADET BANEHEGN.
- o PROJEKTERET KOTE.
- x TERRAIN KOTE.

KØBENHAVN, d. 17. FEBRUAR 1921.

H. R. Meden.



L. Nyfjeld

ad 6/21, M.T.