



Stolbørn- Nykjøbingbanen
Andring af Tarehuset i Saarevejle og Asminderup.


Legn No 401

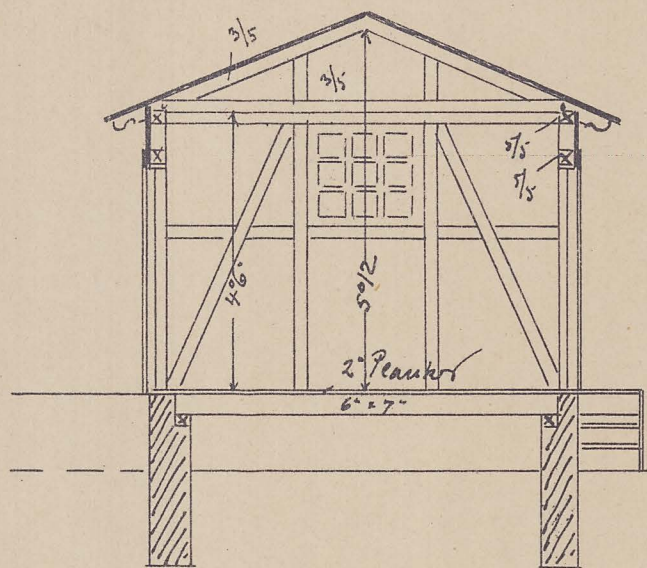

Ansøende Snit a-a

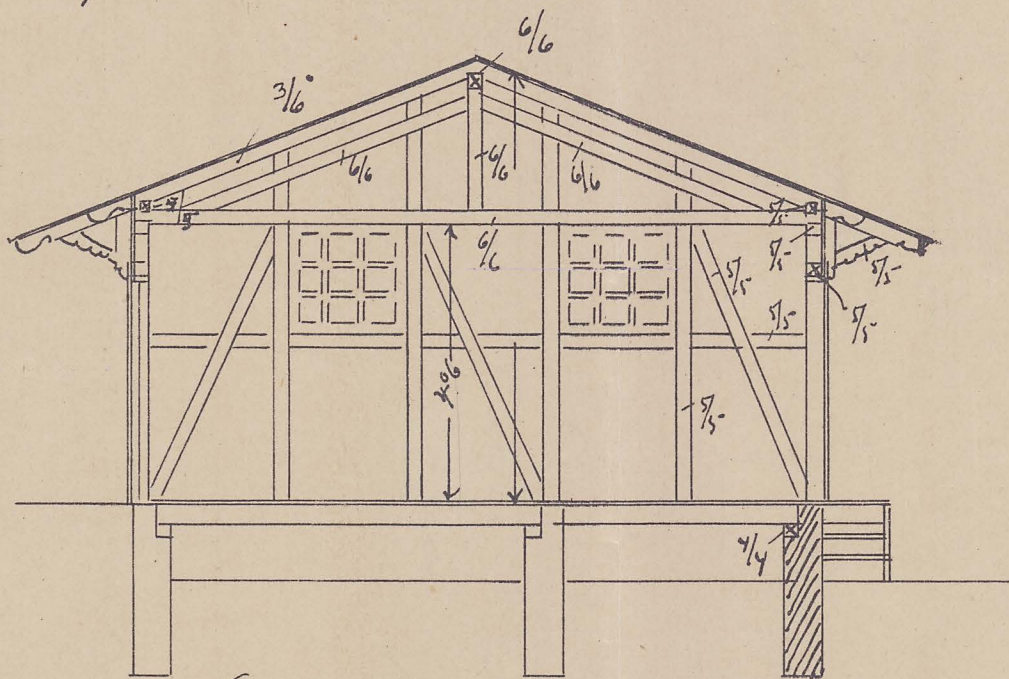


Fremtidig Snit a-a

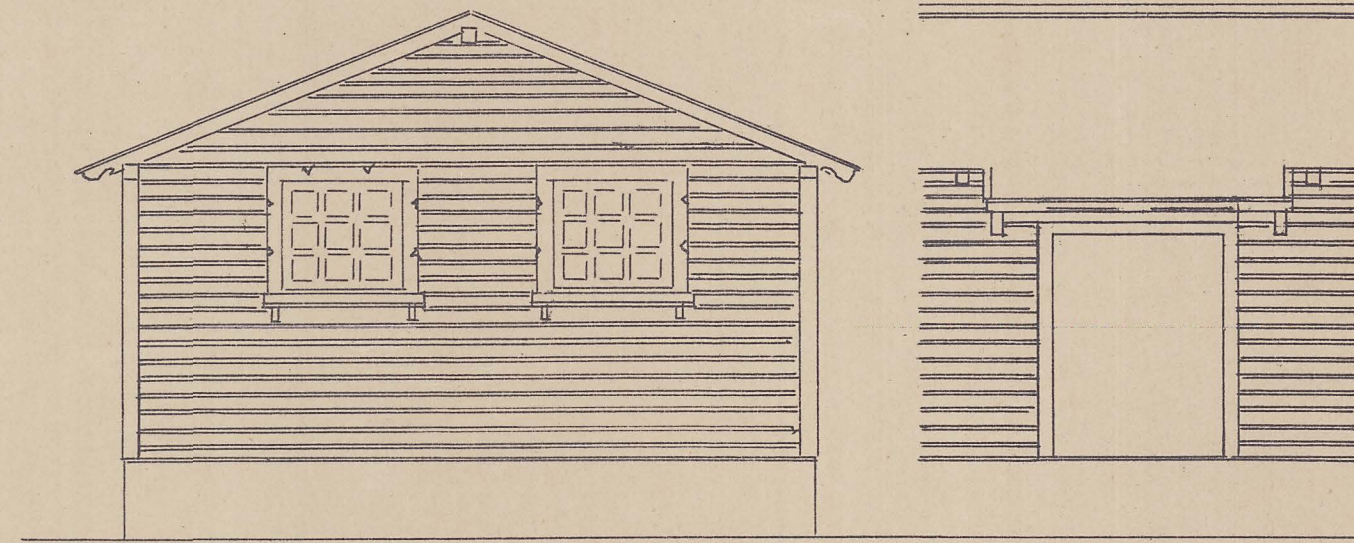


Fremtidig Gave


Facidi

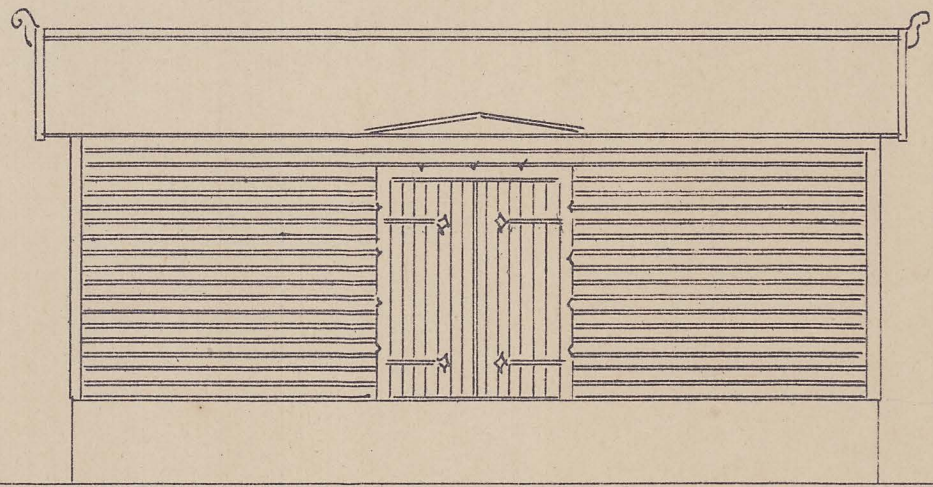

Muvarende Facade

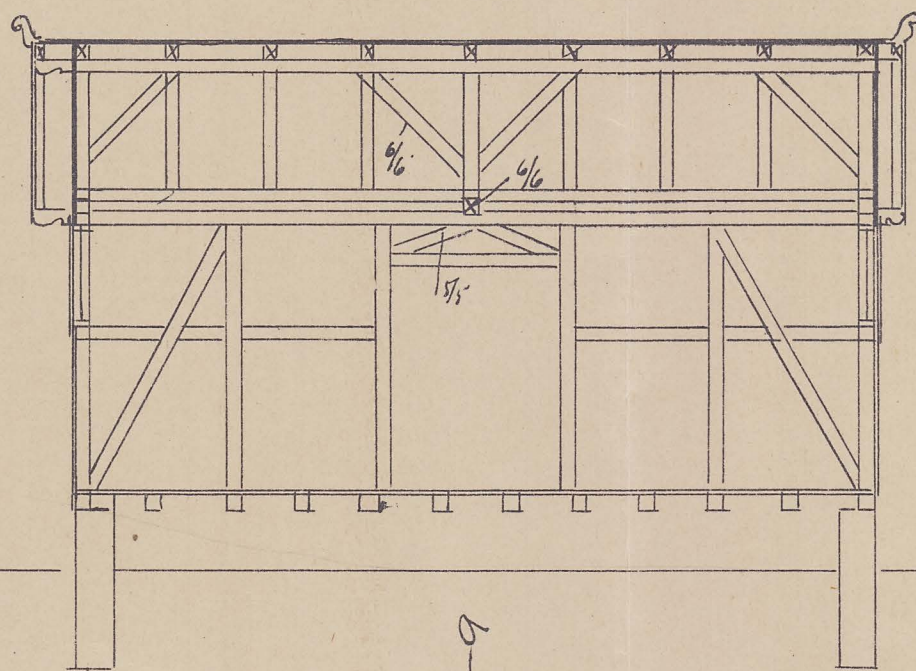


Samtidig Smit 6-6

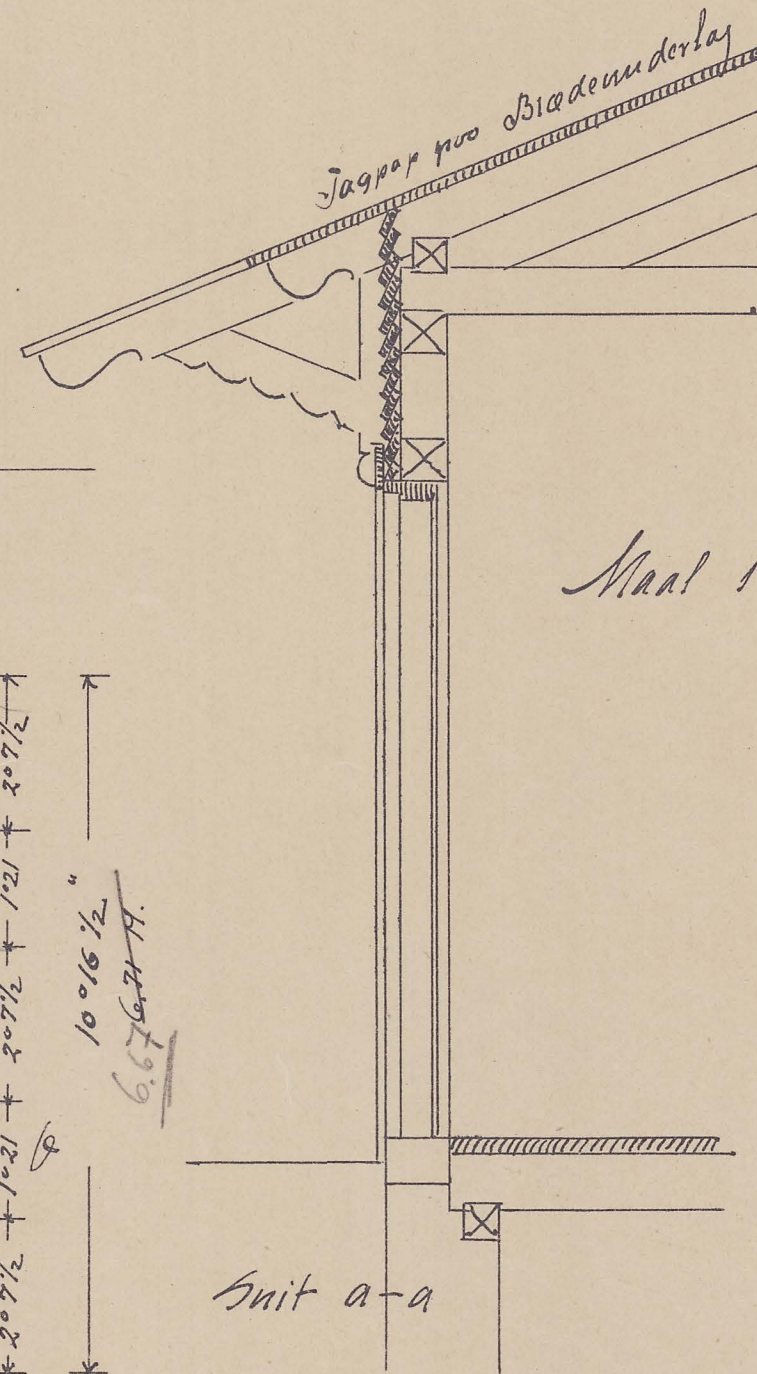


Maat 1" = 1 al

Suit a-a


Snit 6-6.

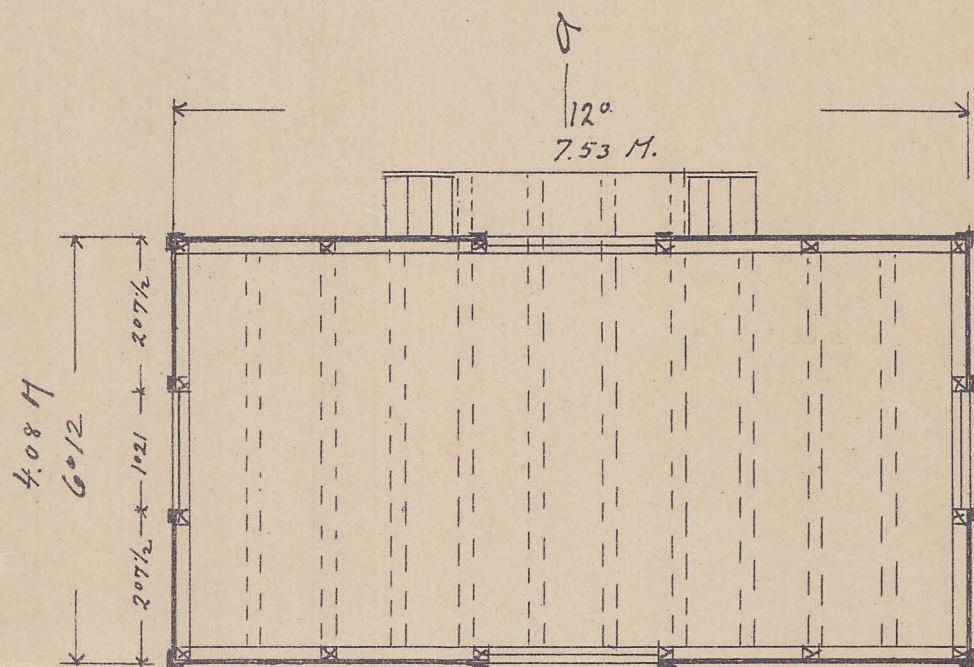

Myvarende Play

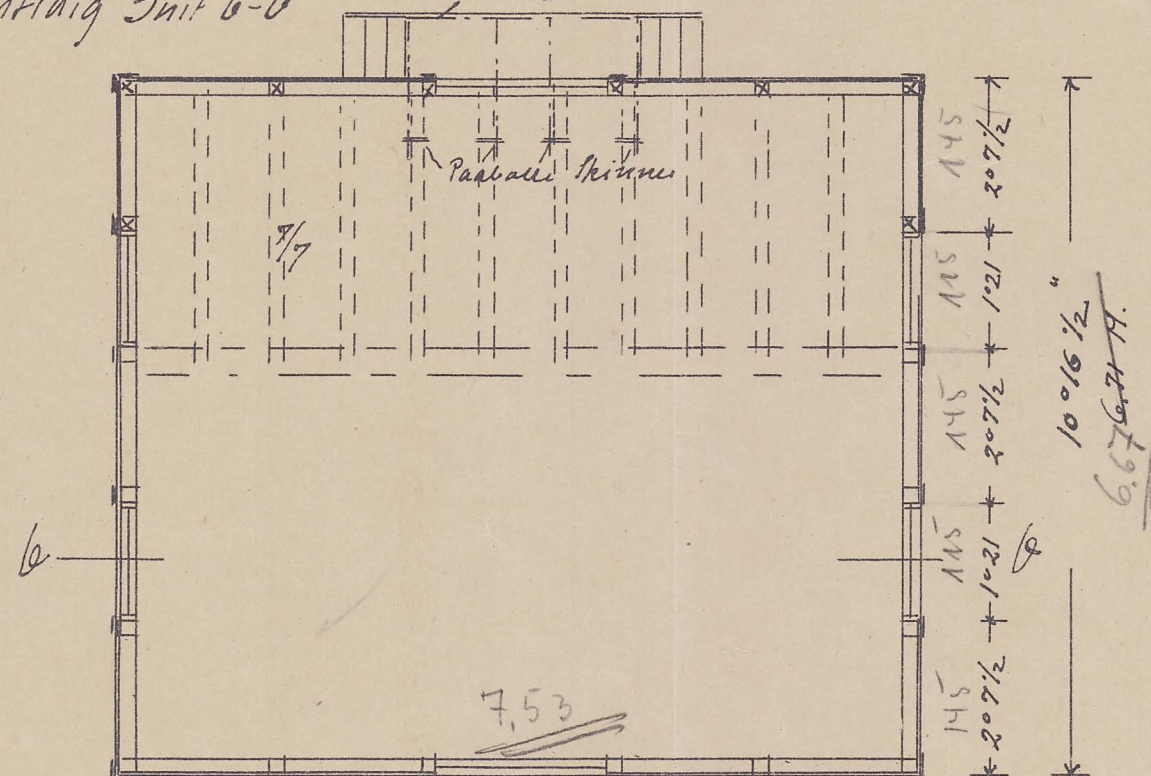

Freutidig Prag.

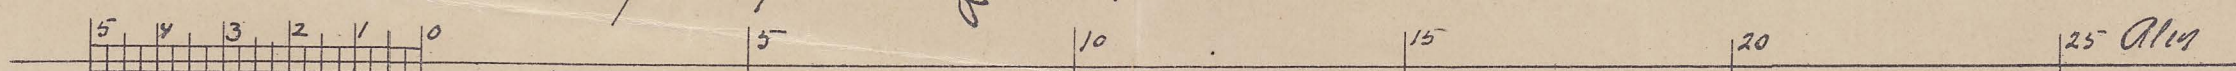

Stouak Jan. 1913
Vilhelms Olsson.