

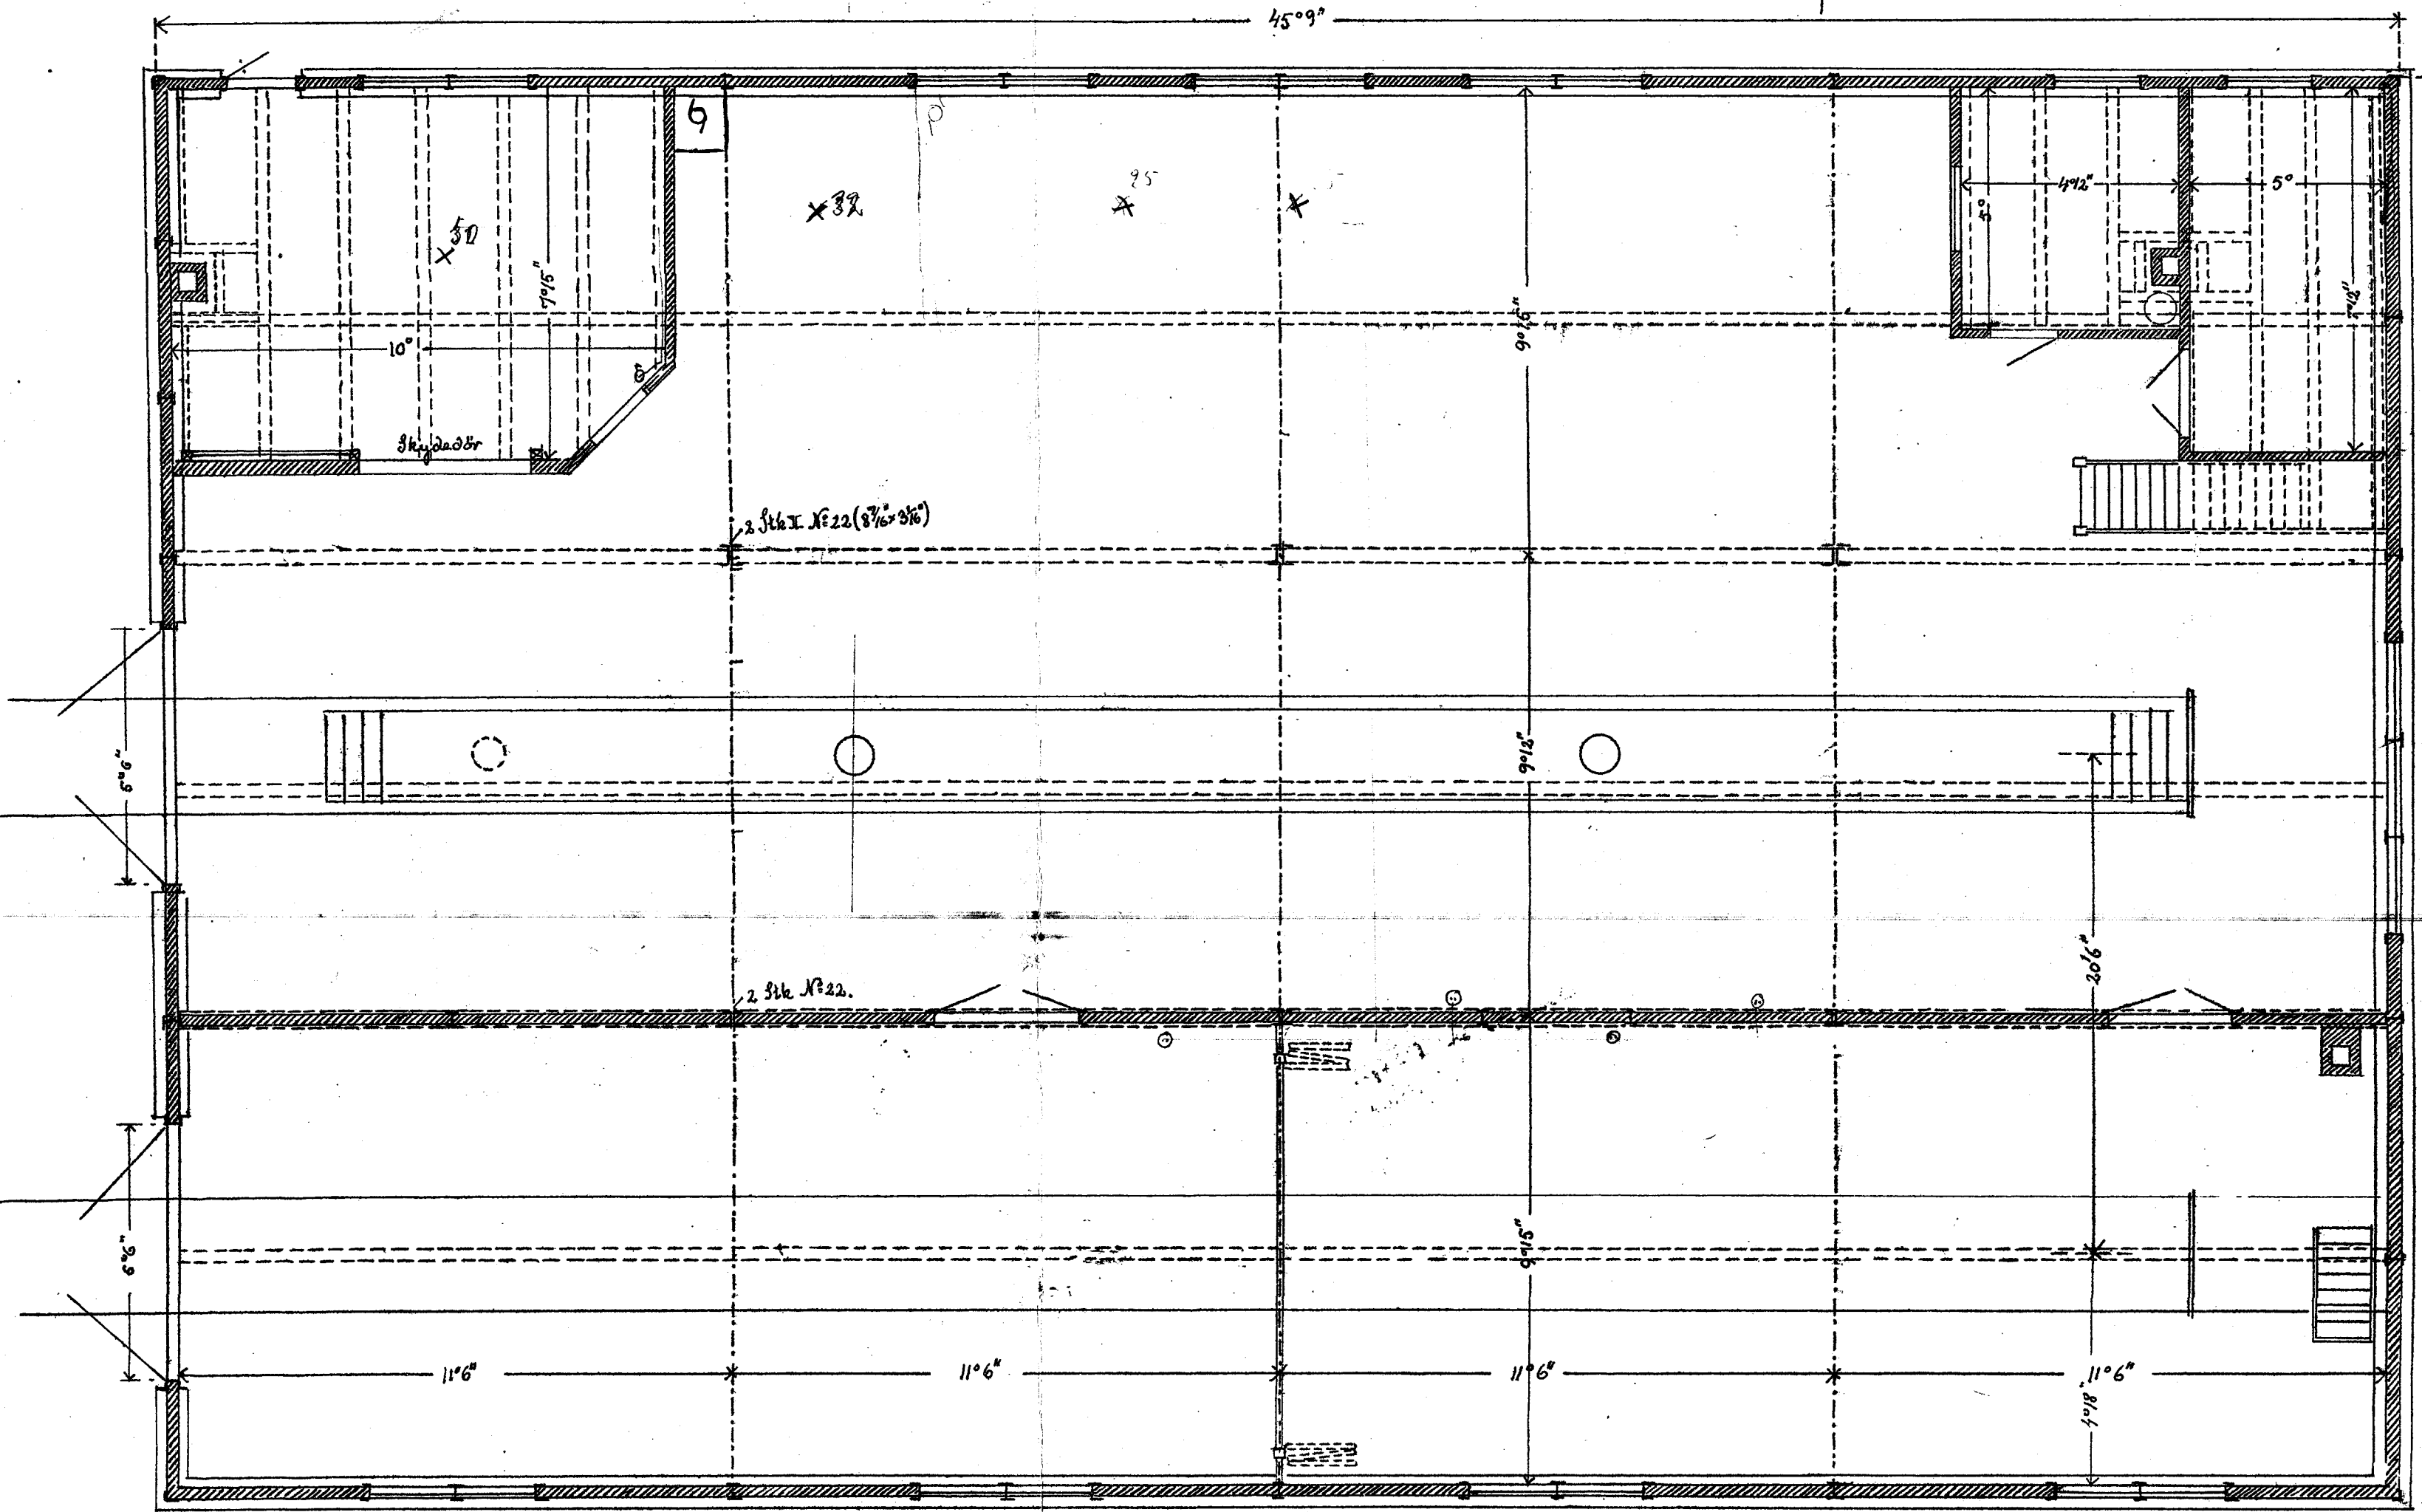
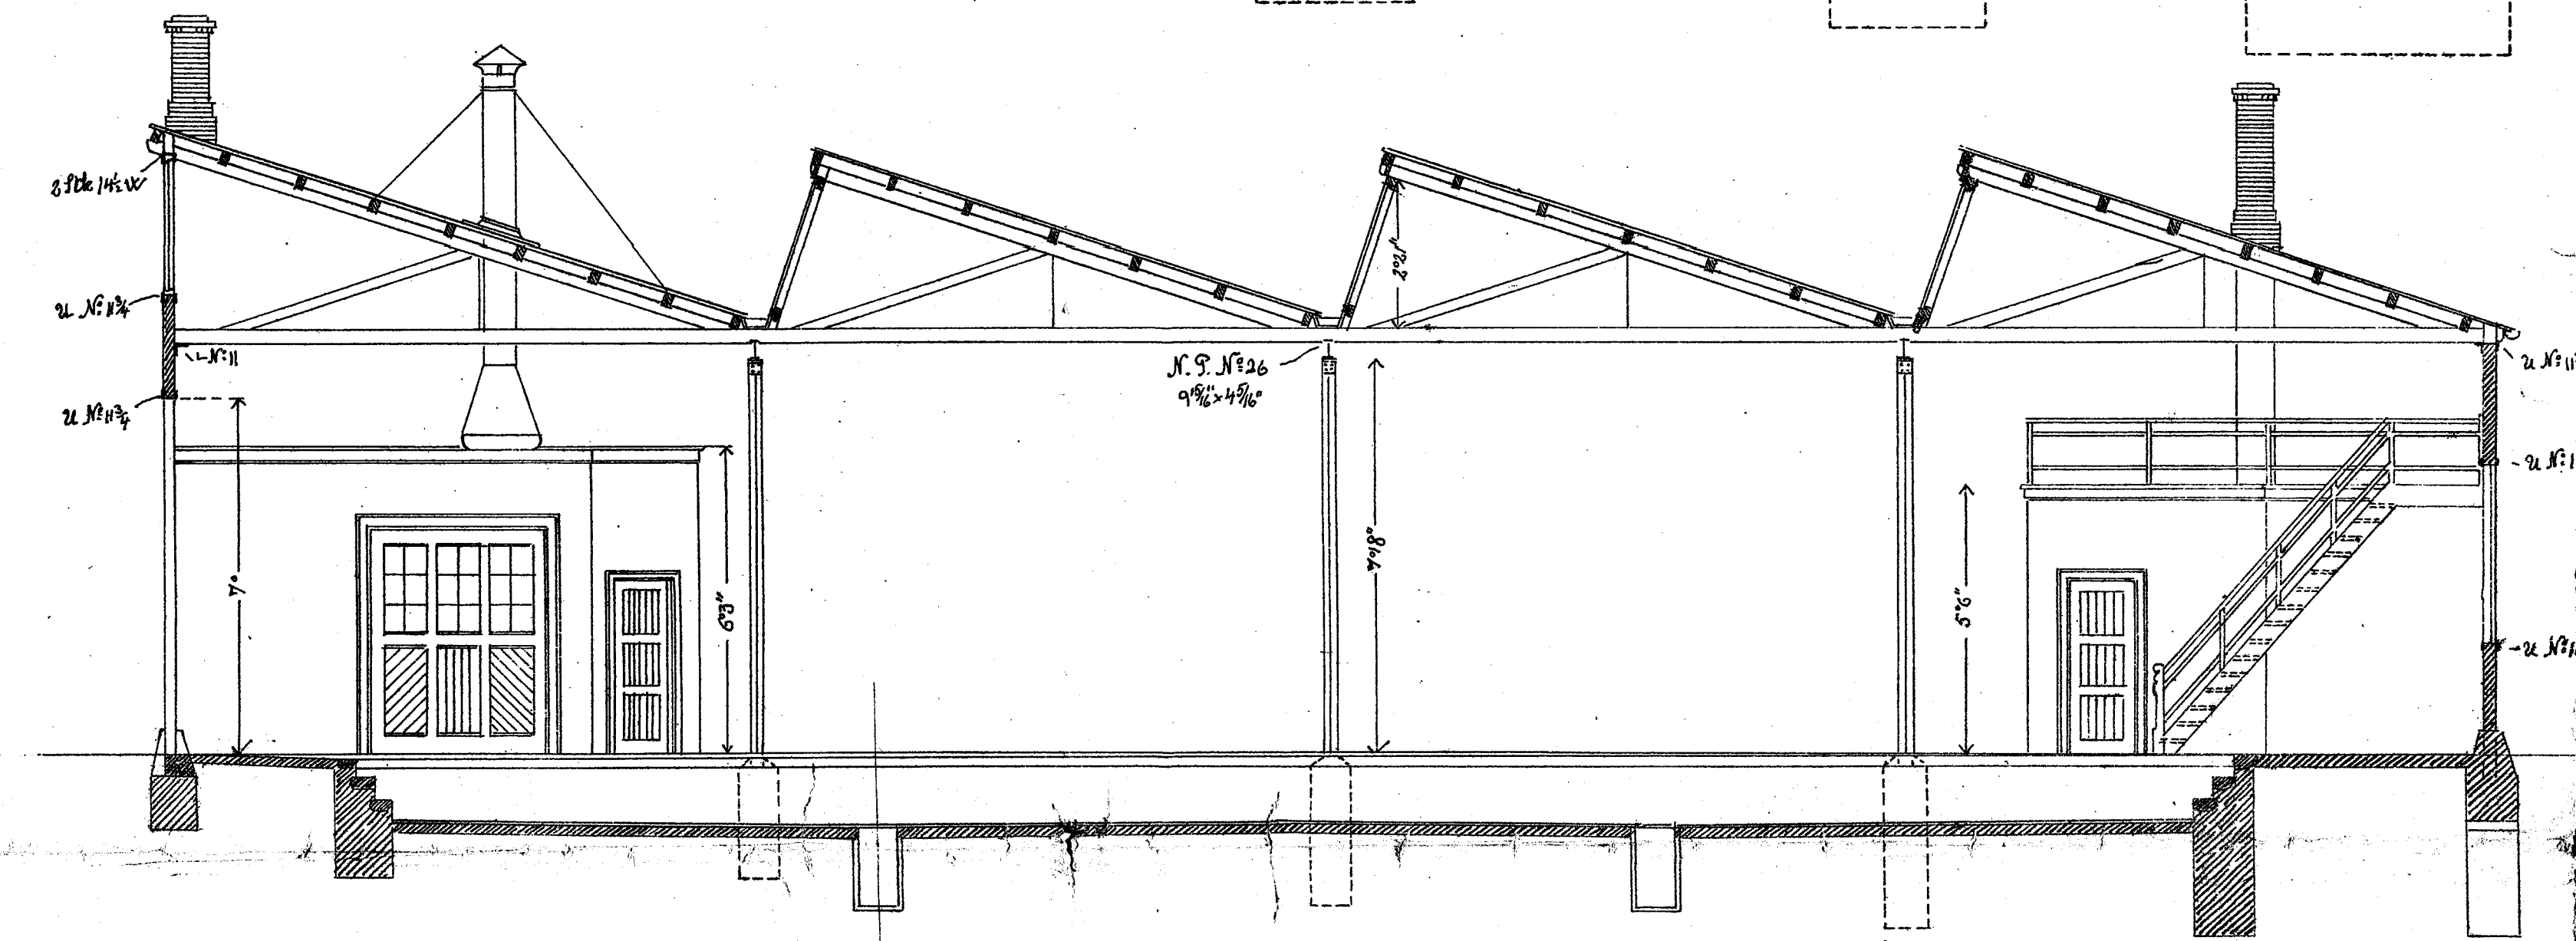
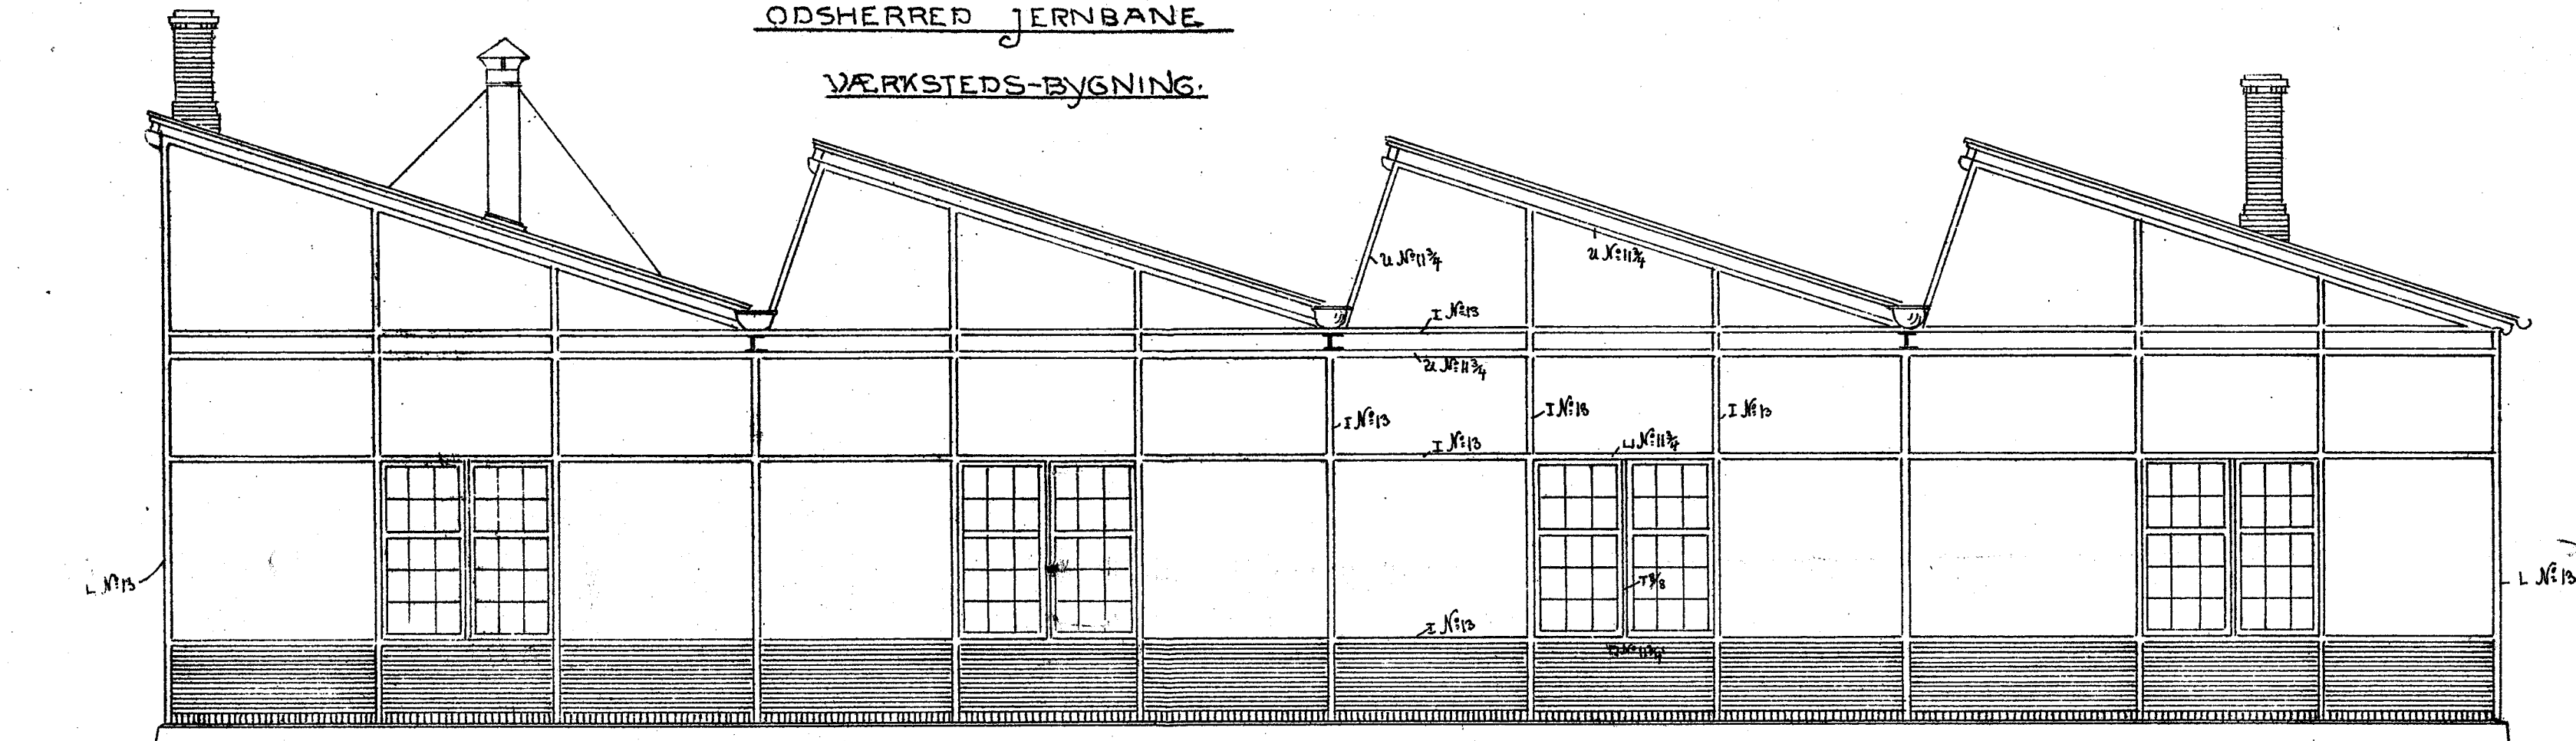


55-215  
415  
411  
417.1


ODSHERRED JERNBANE  
VERKSTEDS-BYGNING.

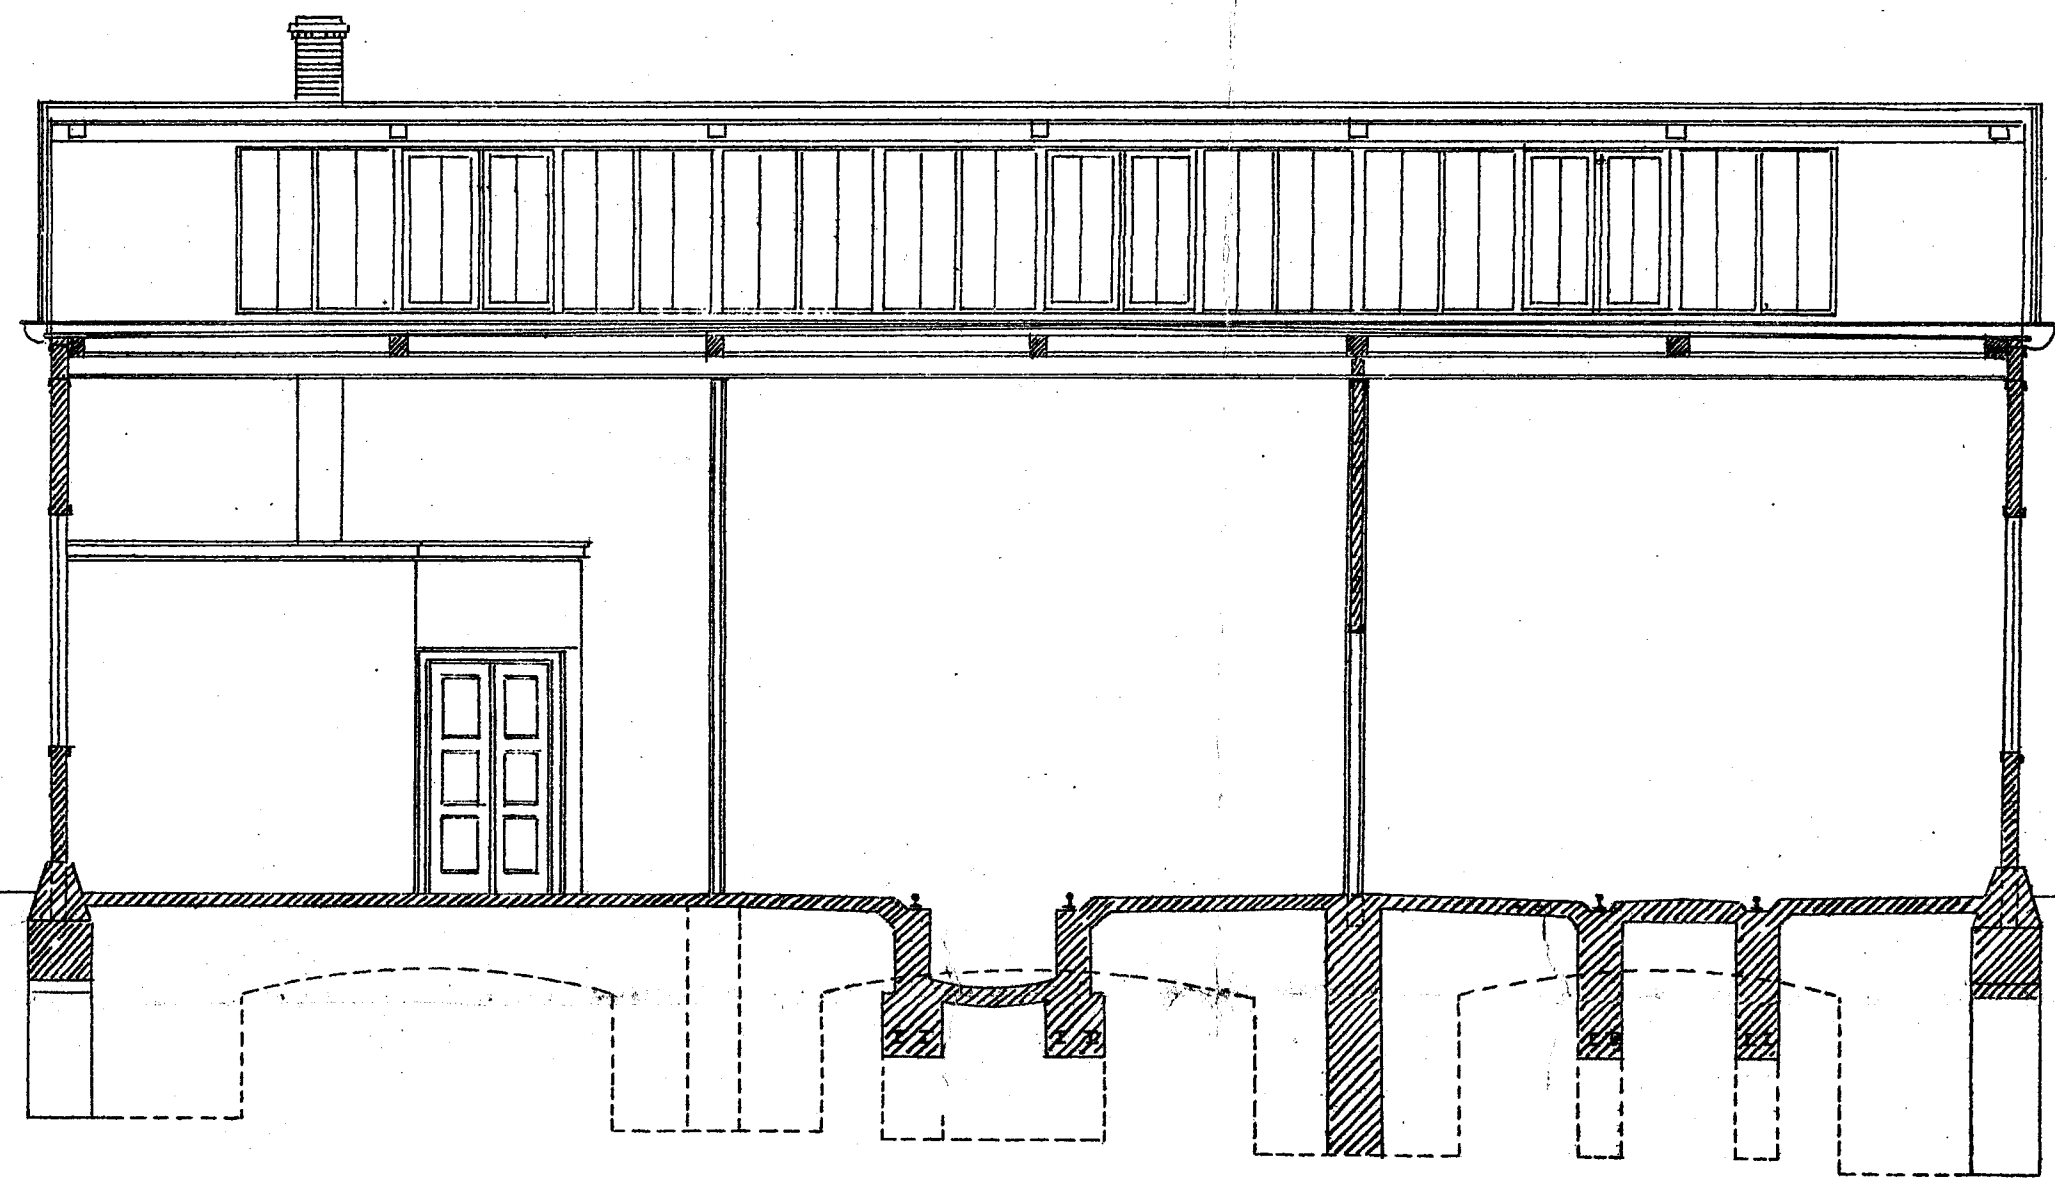

153 Over to plan


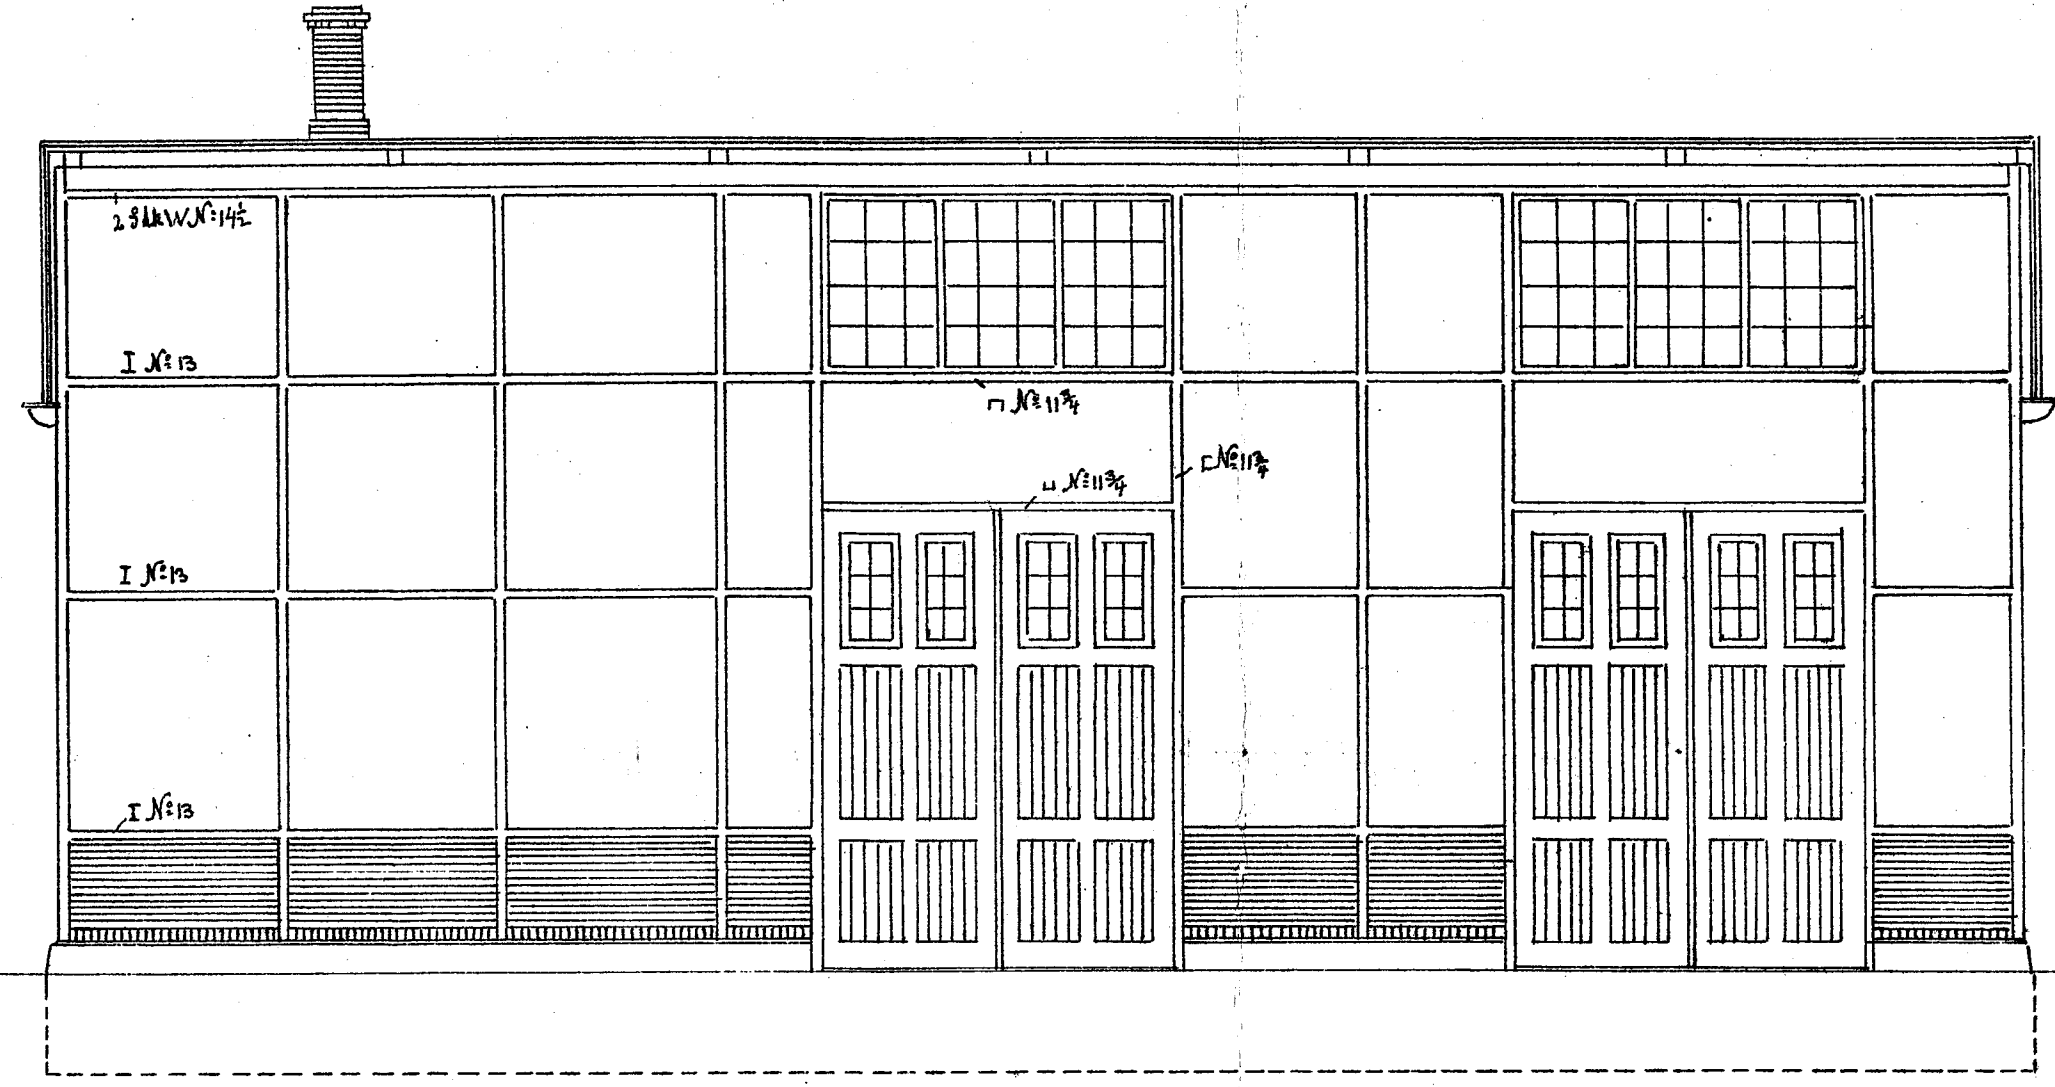


SNIT A-B

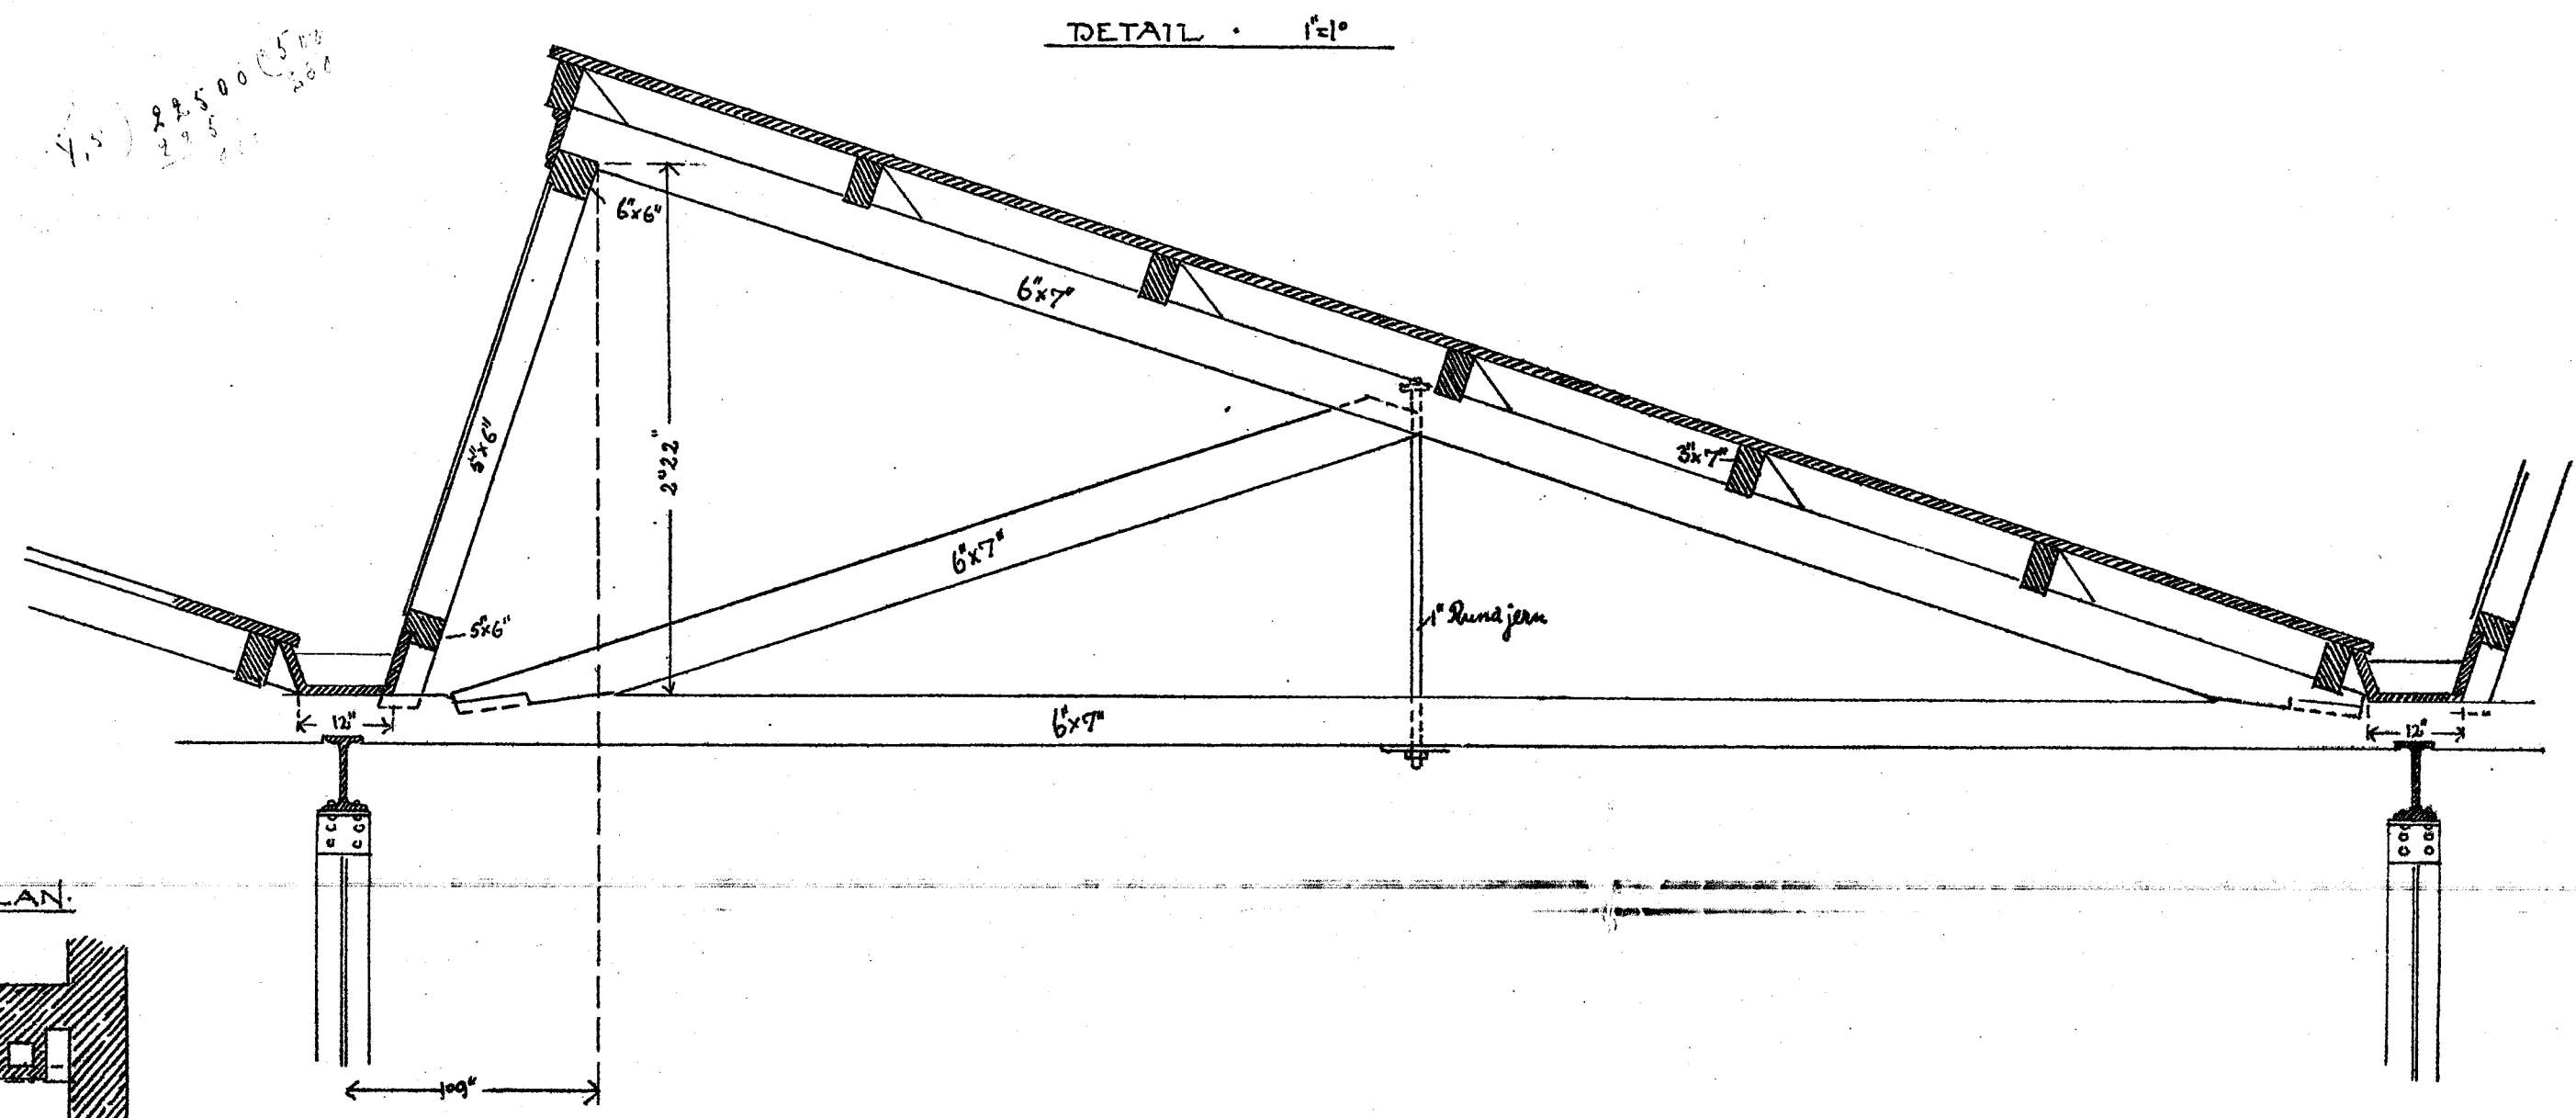

DETAIL 1:4

KÆLDERPLAN

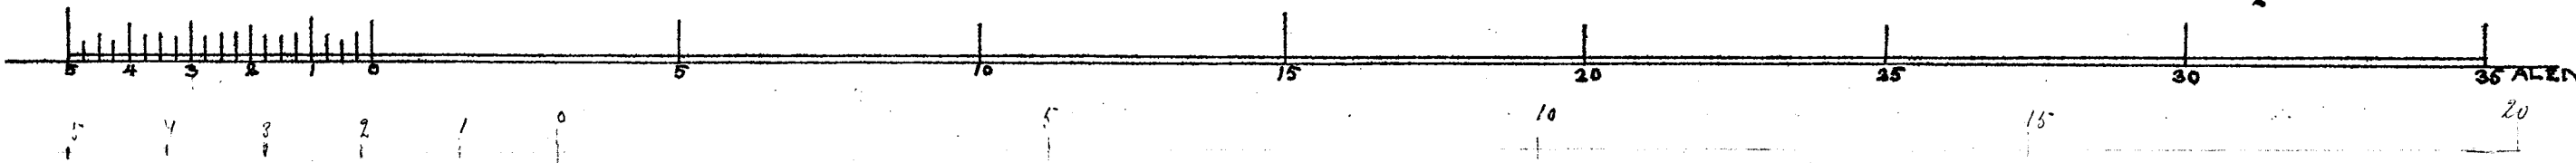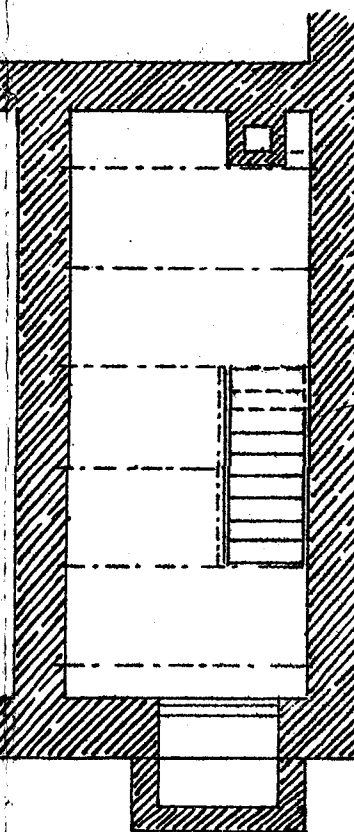

H. N. Jensen  
1903.