




*Holbæk-Nyrjøbingbanen*  
*Ændring af Tarehæft i Grevinge og Gislinge.*  
 Teg. No. 402

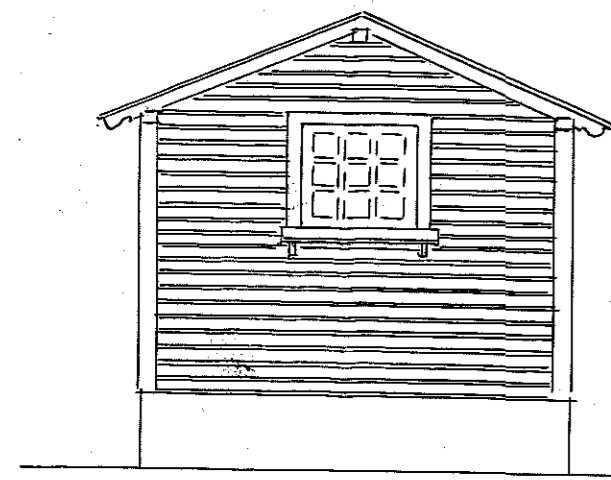


*Existerende Gavl*

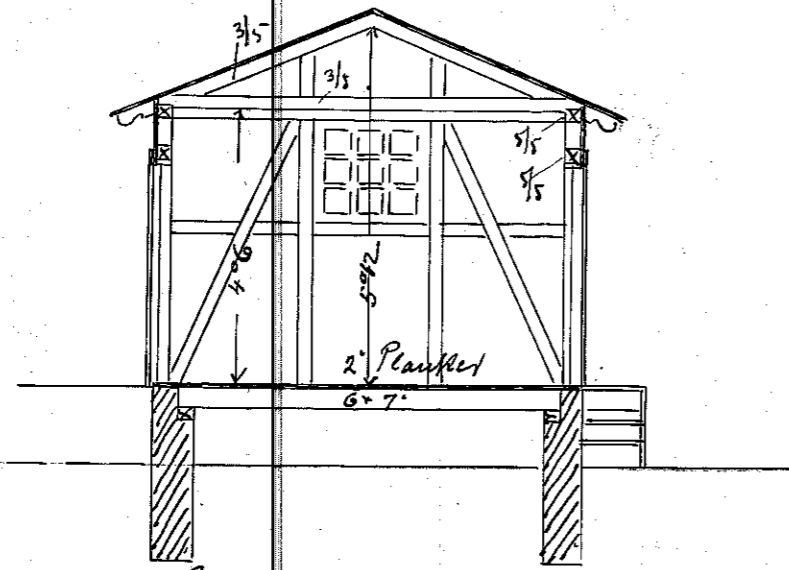


*Existerende Snit a-a.*

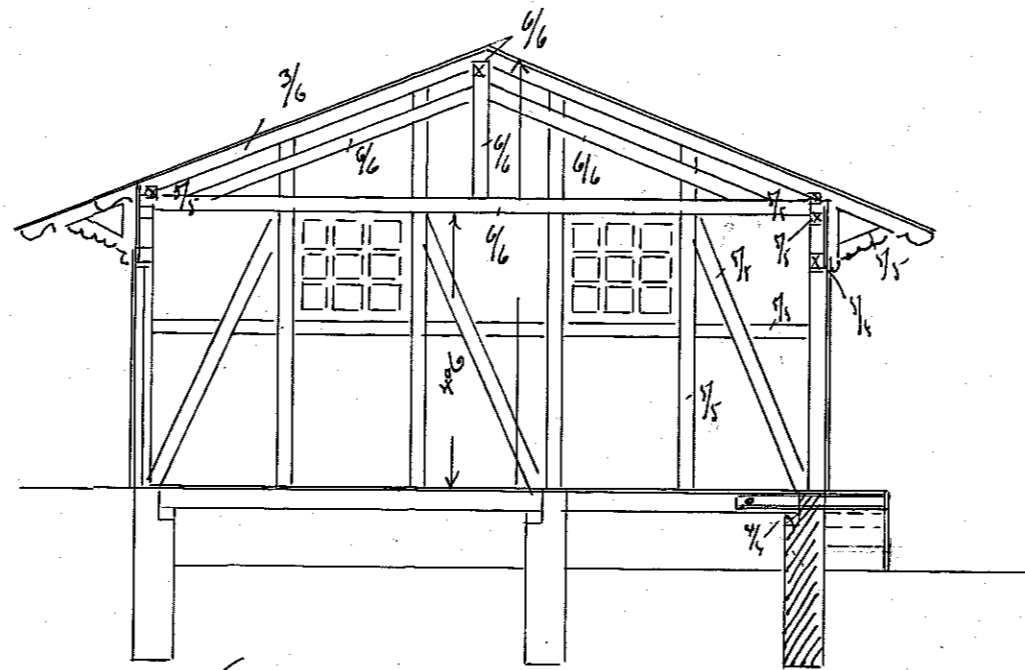


*Fremtidig Snit a-a*

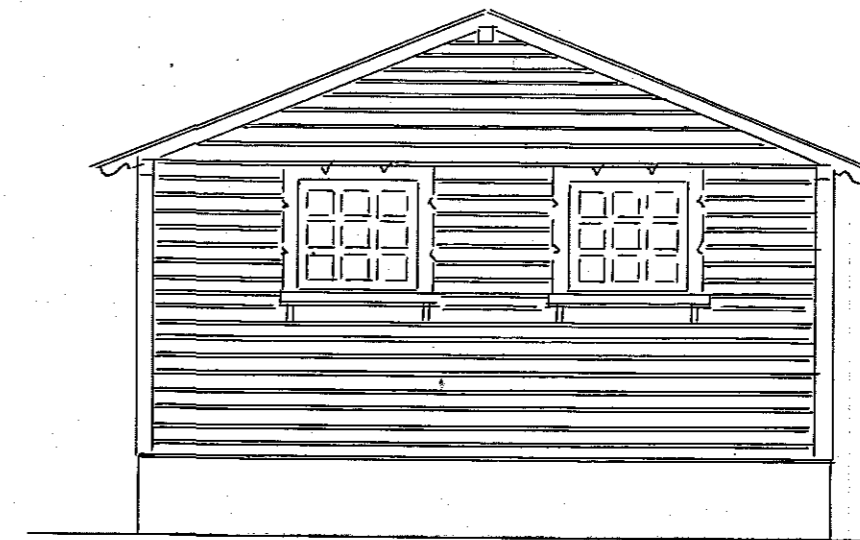


*Fremtidig Gavl*

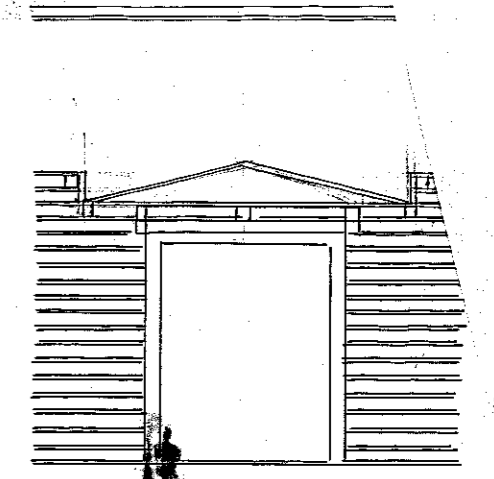


*Facade*

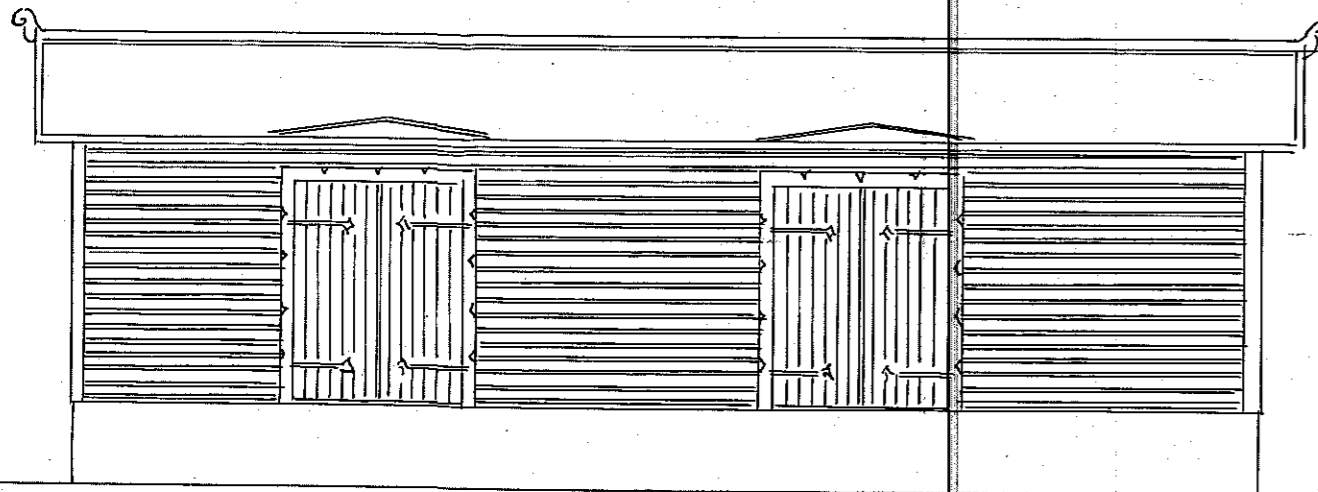


*Existerende Facade*

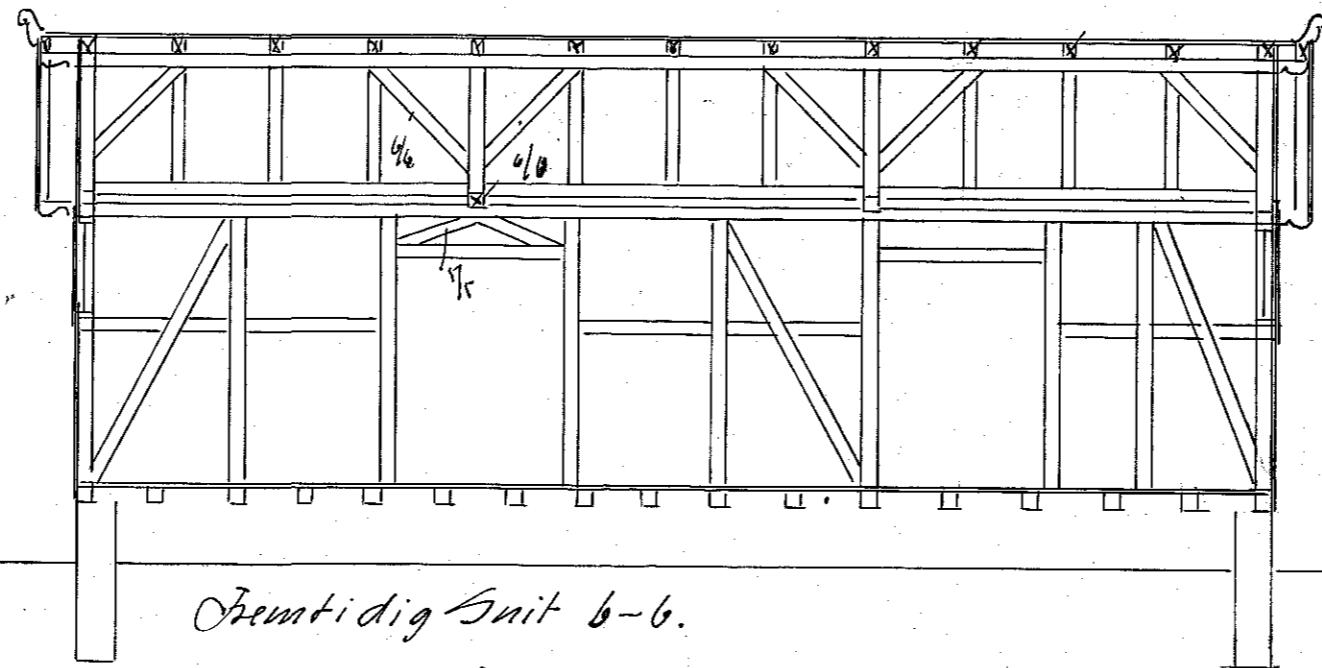


*Fremtidig Snit b-b.*

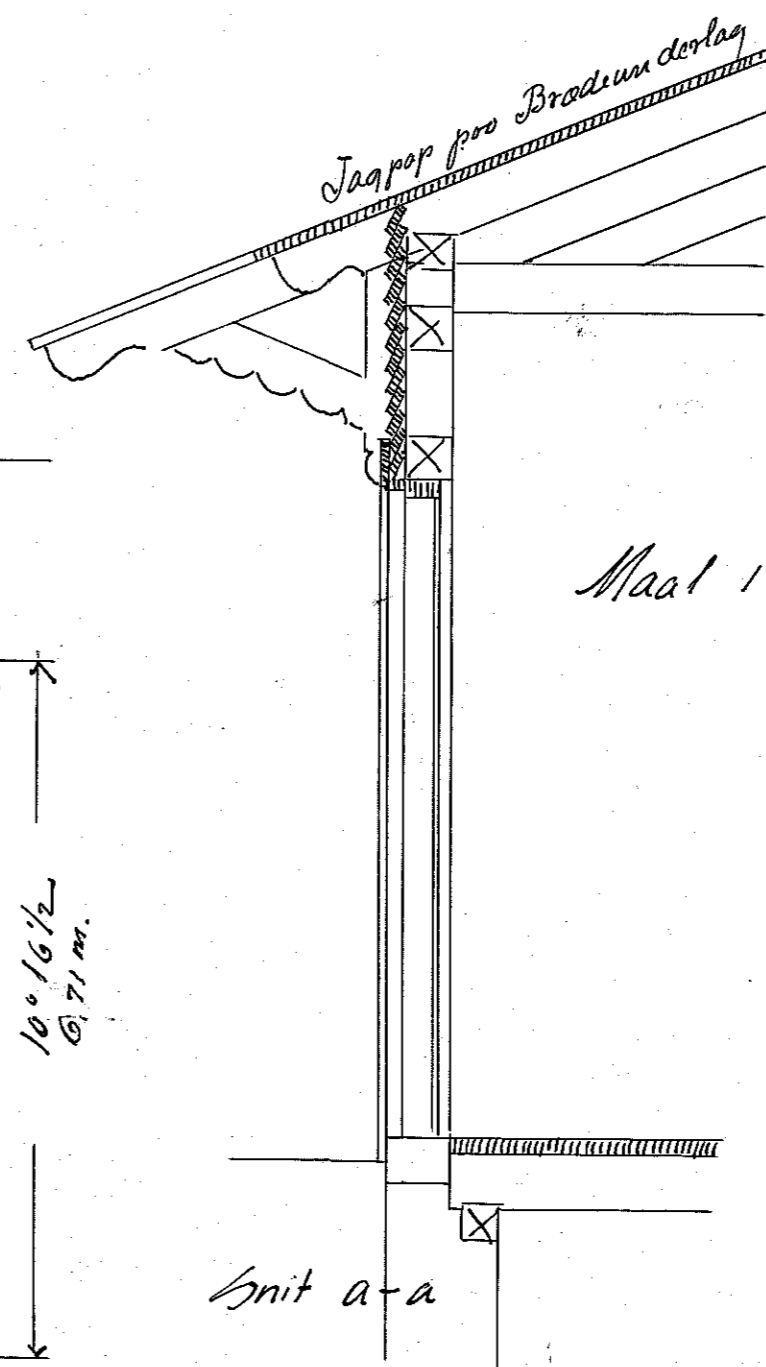


*Snit a-a*

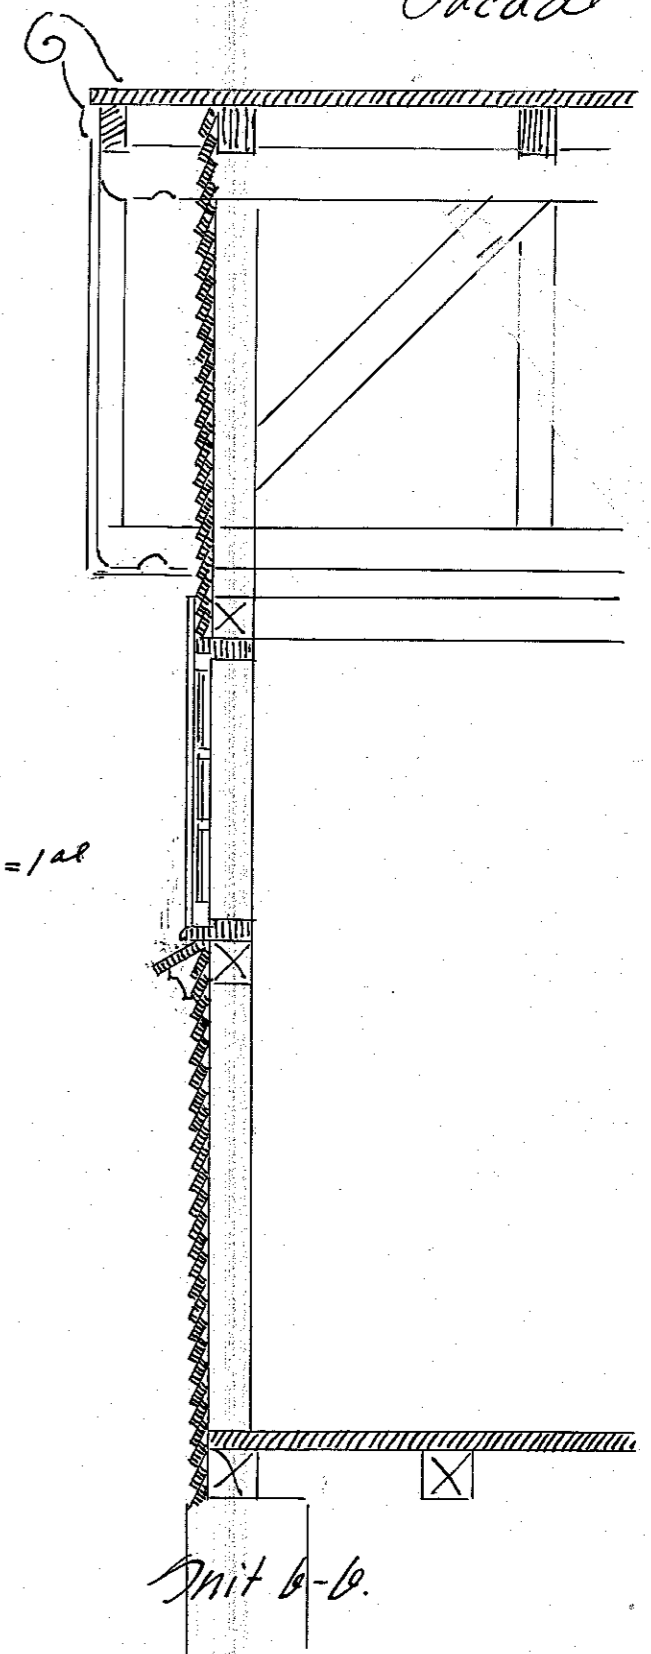


*Snit b-b.*

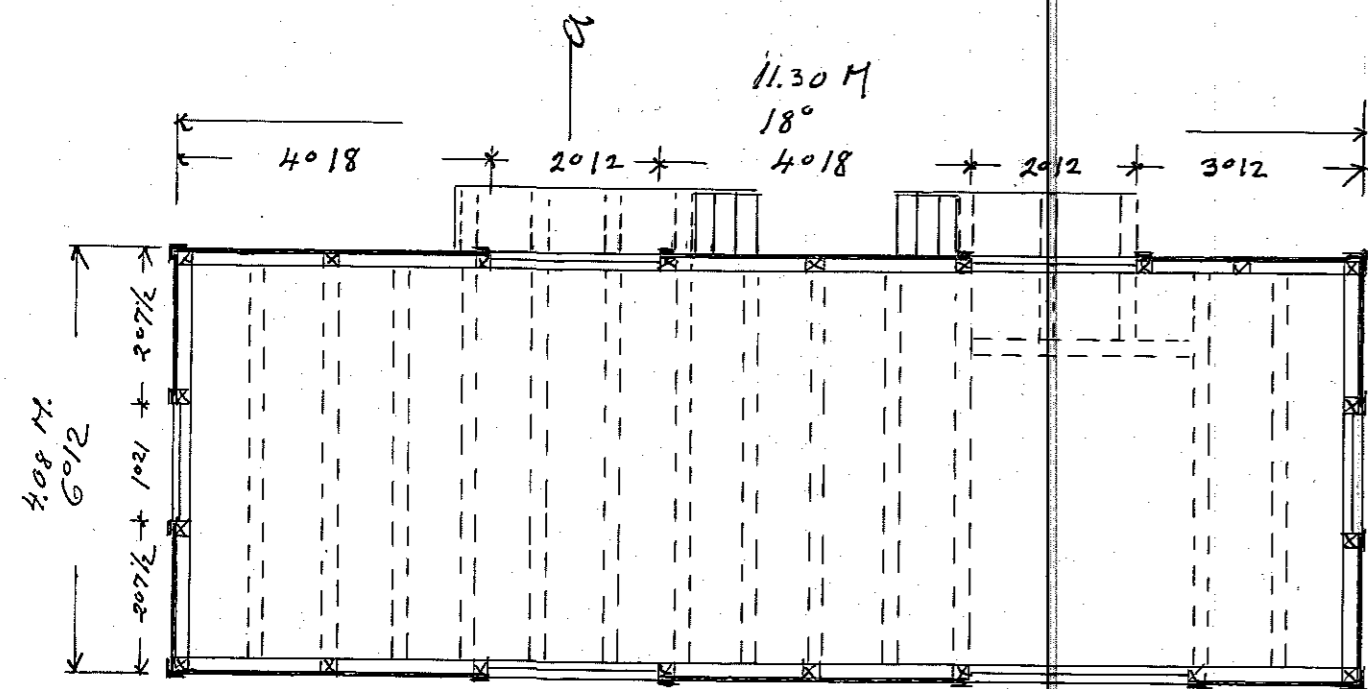

*Existerende Plan*

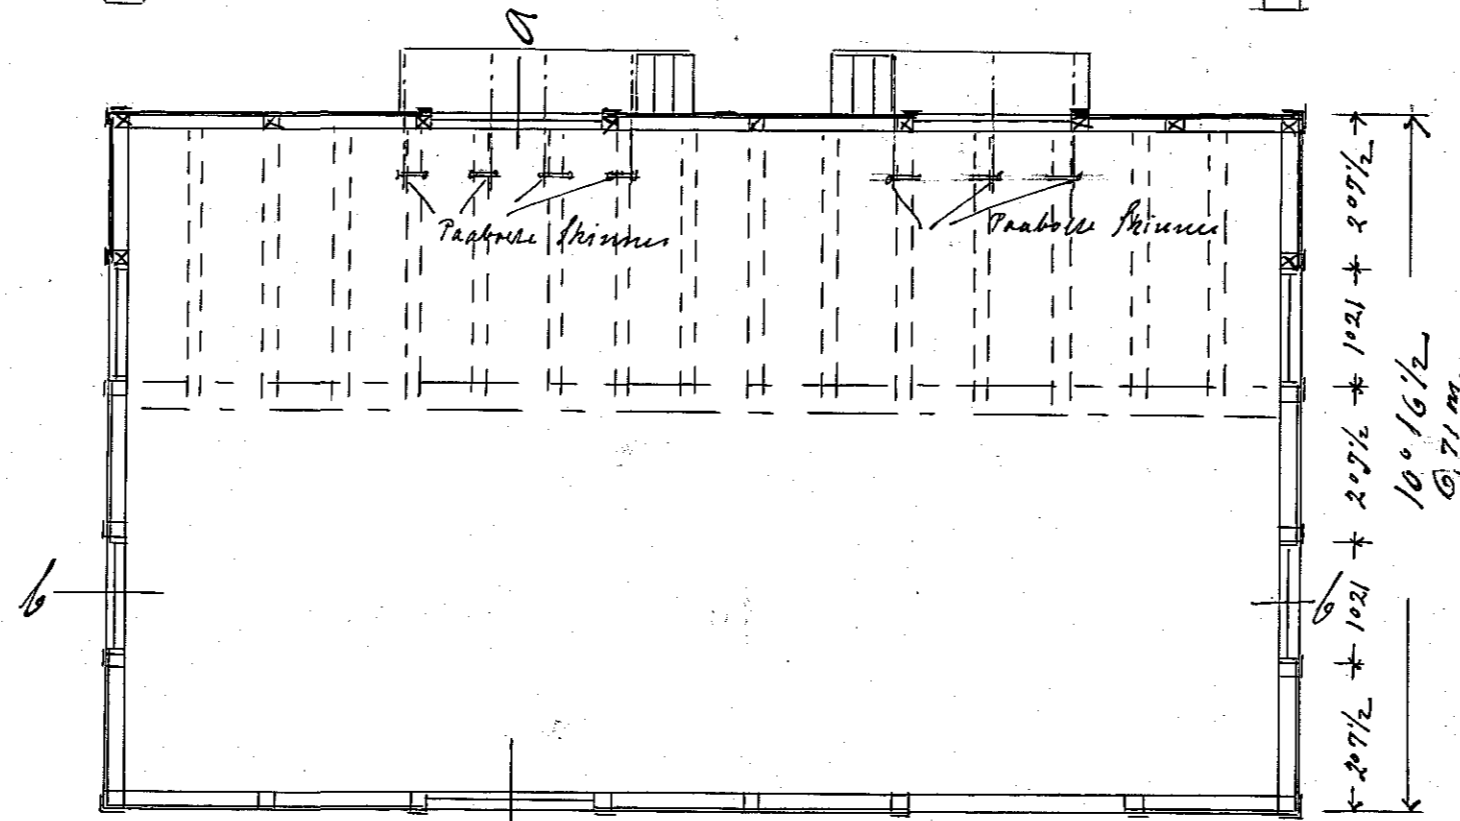

*Fremtidig Plan*

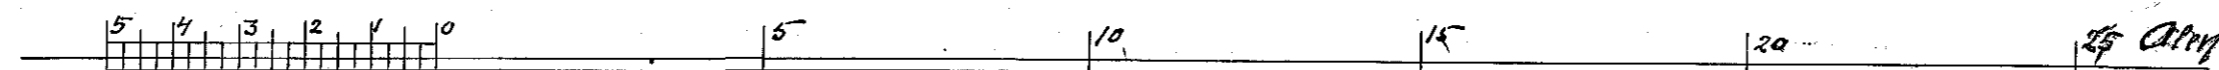

*Holbæk janr. 1913*  
*Wilhelm Olsen.*