



STRÆKNINGSNUMMER 52042
ATC-RETNING Ro-Kb=b
ATC-RETNING Kb-Ro=A

NOTE:

De angivne kilometreringer ved baliserne må ikke anvendes.

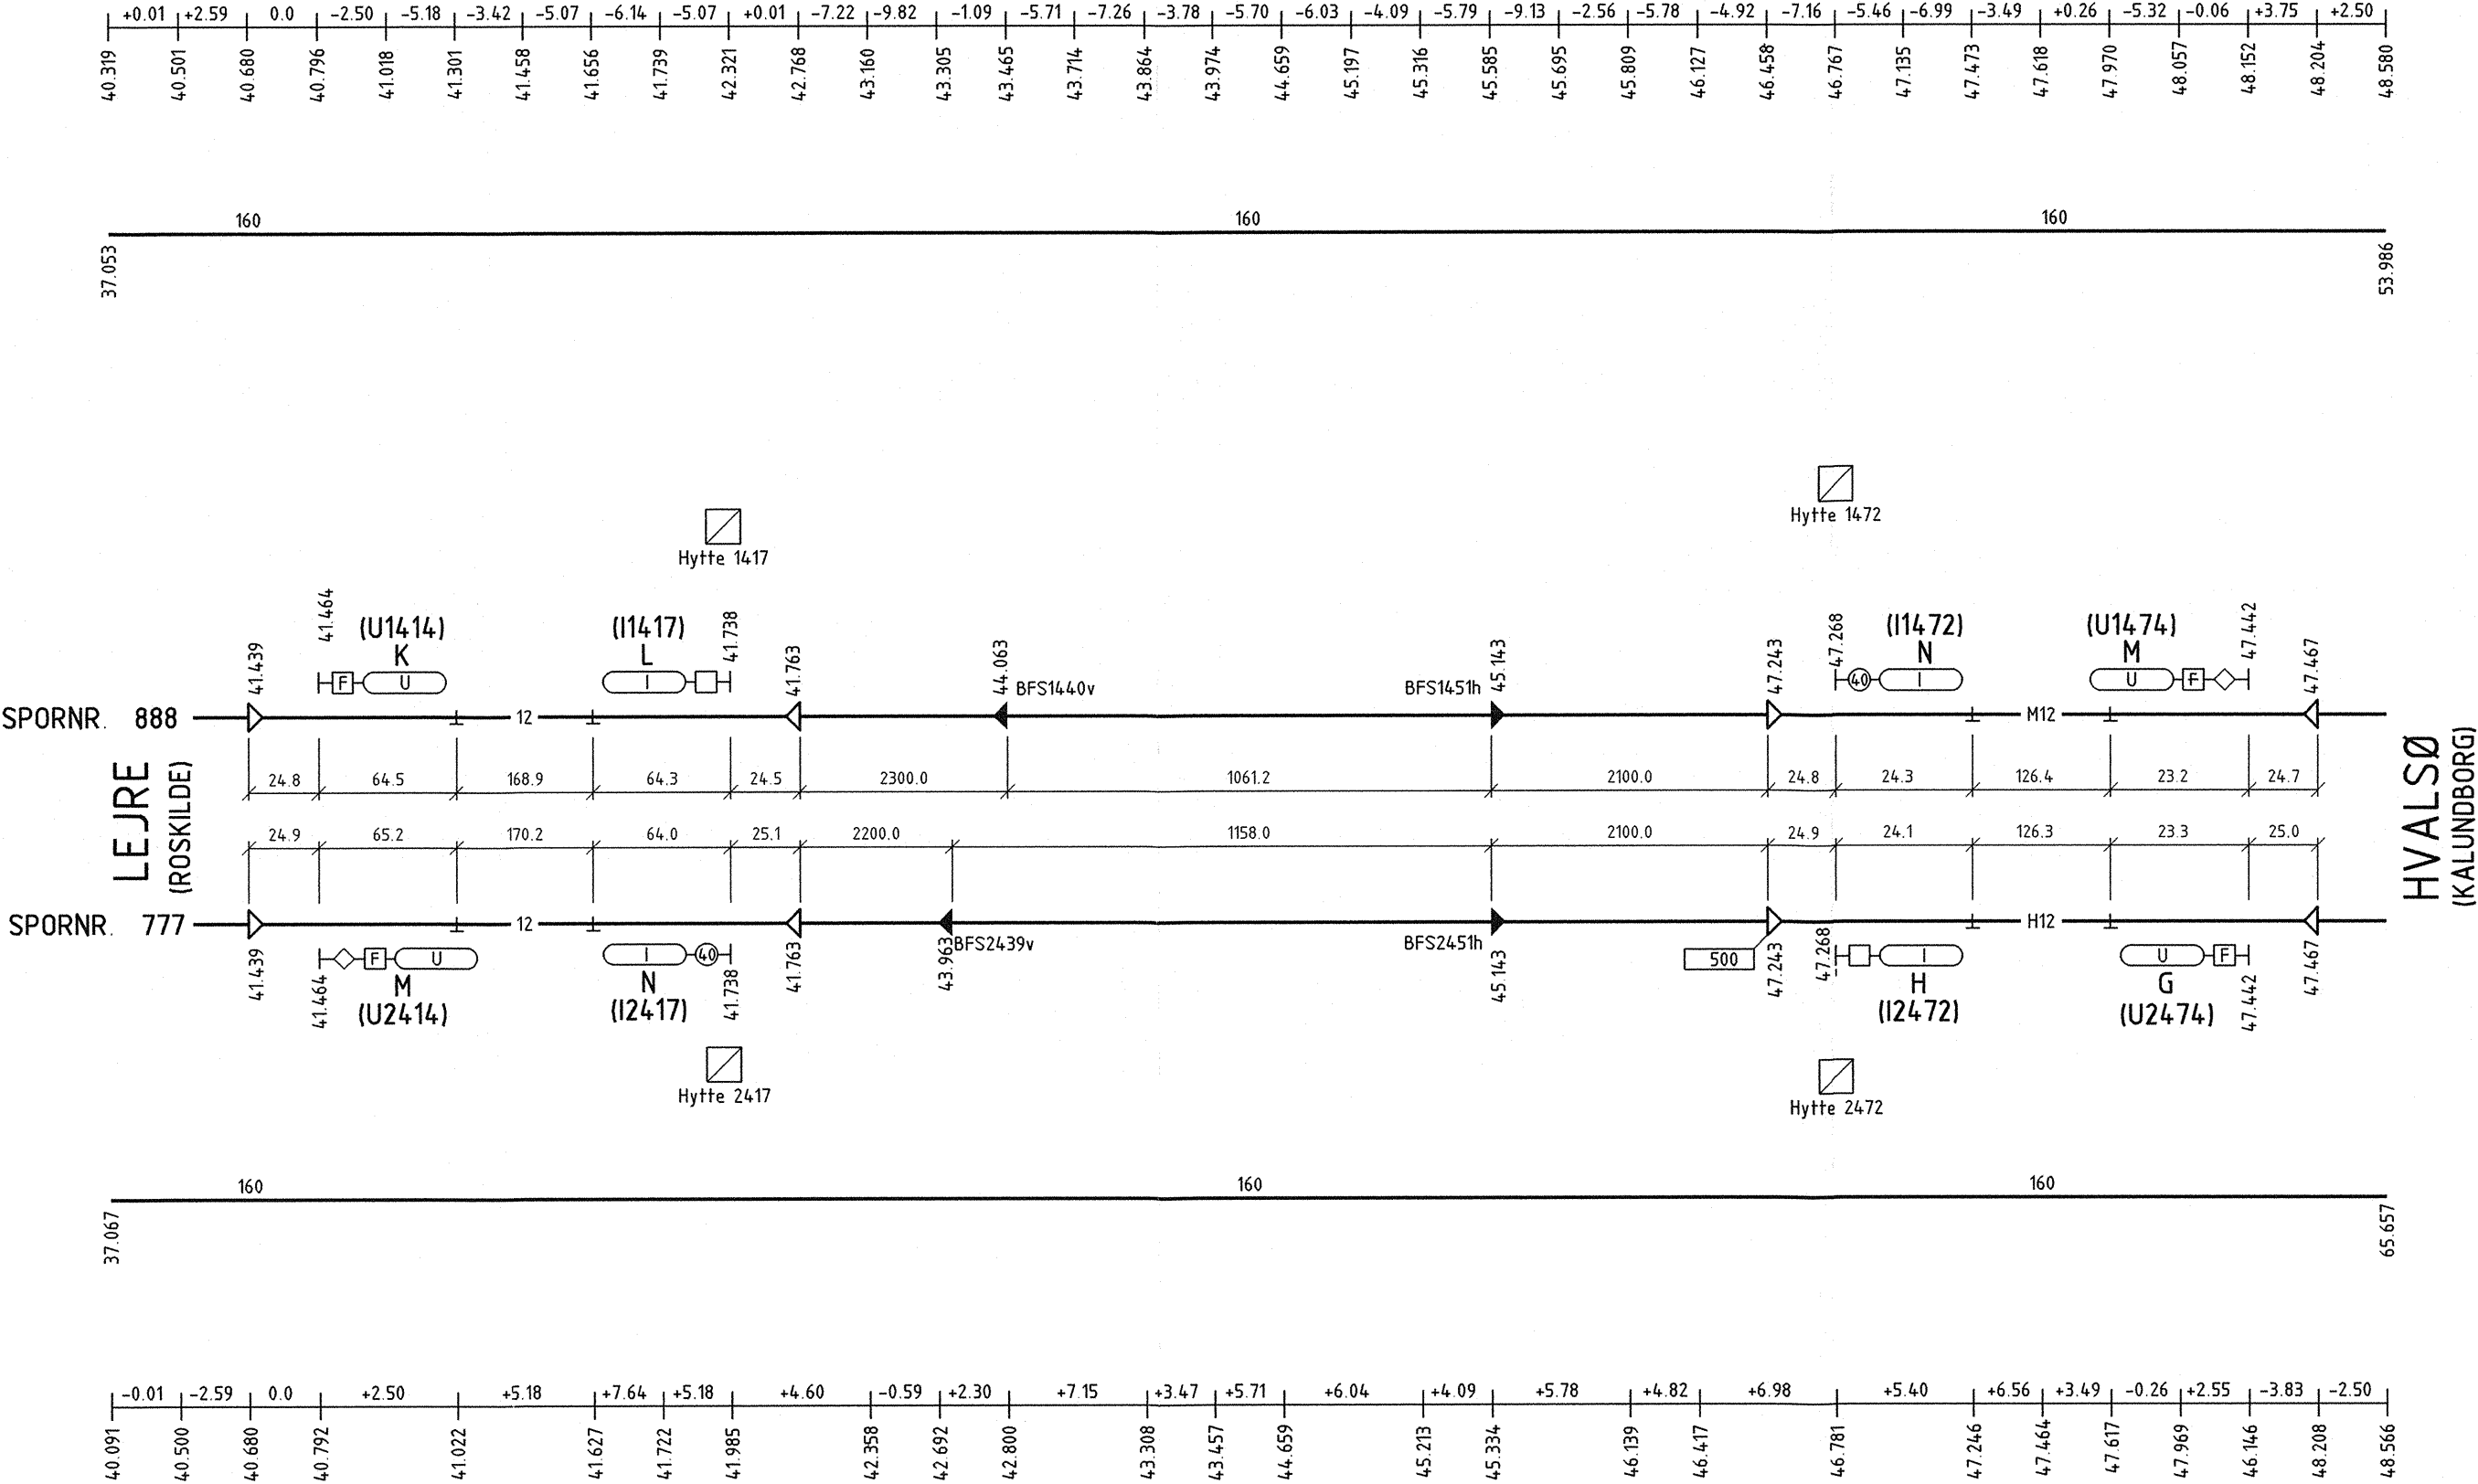

LEJRE-HVALSØ

		Verificeret BAA		Adresse Banedanmark Amerika Plads 15 2100 København Ø	Projektering ATKINSCOWI ATKINS / COWI JV Arne Jacobsens Allé 17 2300 København S
		Afløser 03 nr. 6951			
		Godkendt af Banedanmark			
Tegning:	1. udgave Dato og initialer	Seneste udgave Dato og initialer	Mål	Tegningsnavn Lejre-Hvalsø ATC-Strækningsplan	
Udarbejdet	15.11.2000 MKR	15.01.2015 HBB	Enhed		
Kontrolleret	10.01.2001 TKL	03.03.15 TKL			
Godkendt	12.01.2001 MWN	13.03.15 PLL			
© Copyright Banedanmark	Sprog	Udgave 03.01 15.01.2015		Tegningsnr. 47 nr. 5282	Side/af sider 1 (1)