


STYKLISTE NR.	GENSTAND	MATERIALE	INDEKS TIL STYL. NR.	
			STYKLISTE NR.	INDEKS
2	Broklap	Flussj. 1100x760x4/16		
4	Hængsel	" 75x75x500		
4	Konsol for de Flj. 40x16x495	" 40x16x2050		
4	Splitbolt NBl. 250.			
4	Bolt	Nittej. Magasin		
2	"	" "		
12	Nagler 4.35x13.5x25 unders.	" Magasin.		
14	" 6x16	Kobber "		
14	Skiver 1/4"	" "		
2	Anslagsliste	Læder 500x1400		
4	Split 5x35	Flussj. Magasin.		
4	Påsvejsning	" 44x40x40x380		
4	Påsvejsning	Flussj. Flj. 30x20x180		

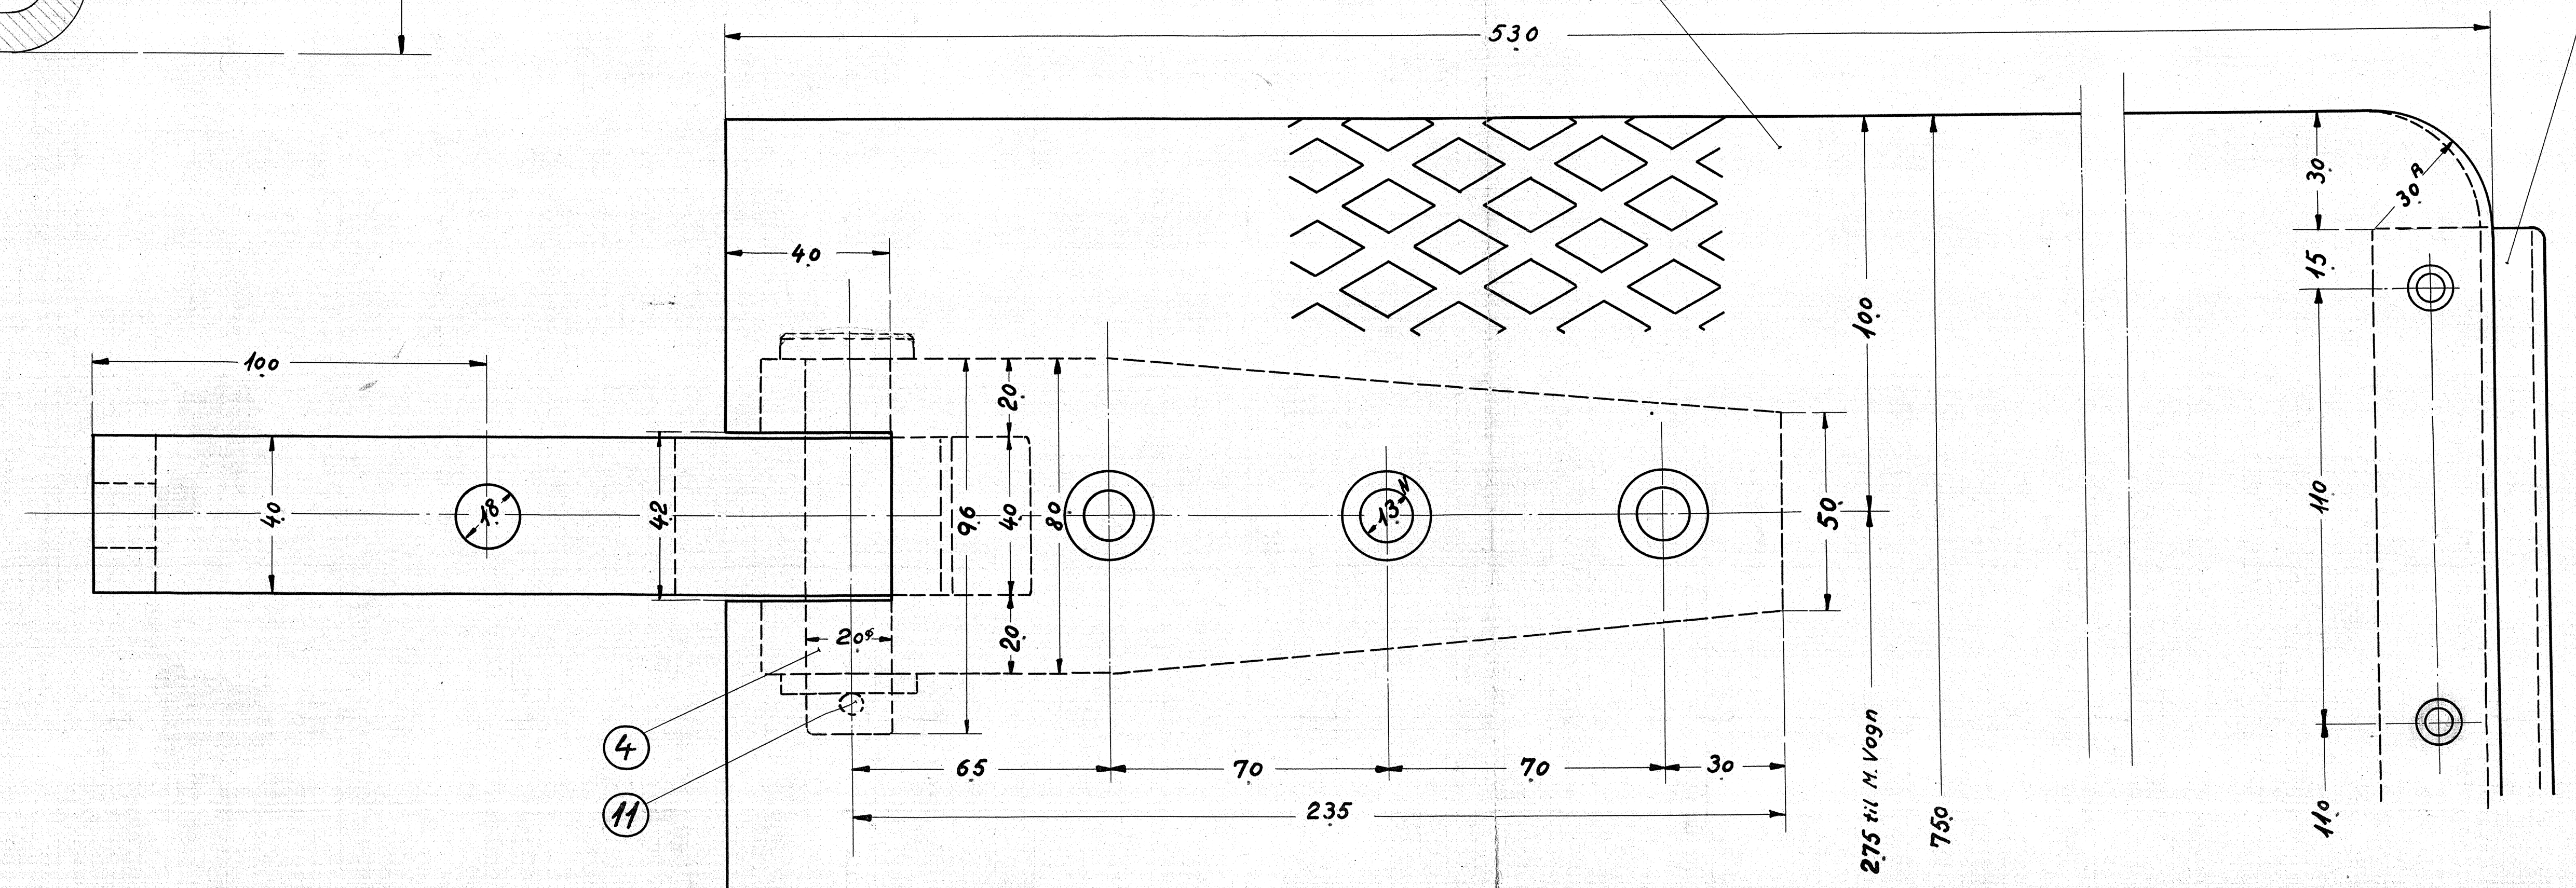

FORÆNDINGER		MÅLESTOK		TEGN. G.R.	
1.	22.1.53	E.J.			
2.	22.1.53	E.J.			

**A/S FRICH'S AARHUS**

1:1

Overgangsbro.

18W-14.500

Diesel-el. 1000/1200 HK Motorfog M6.

INDEKS a