
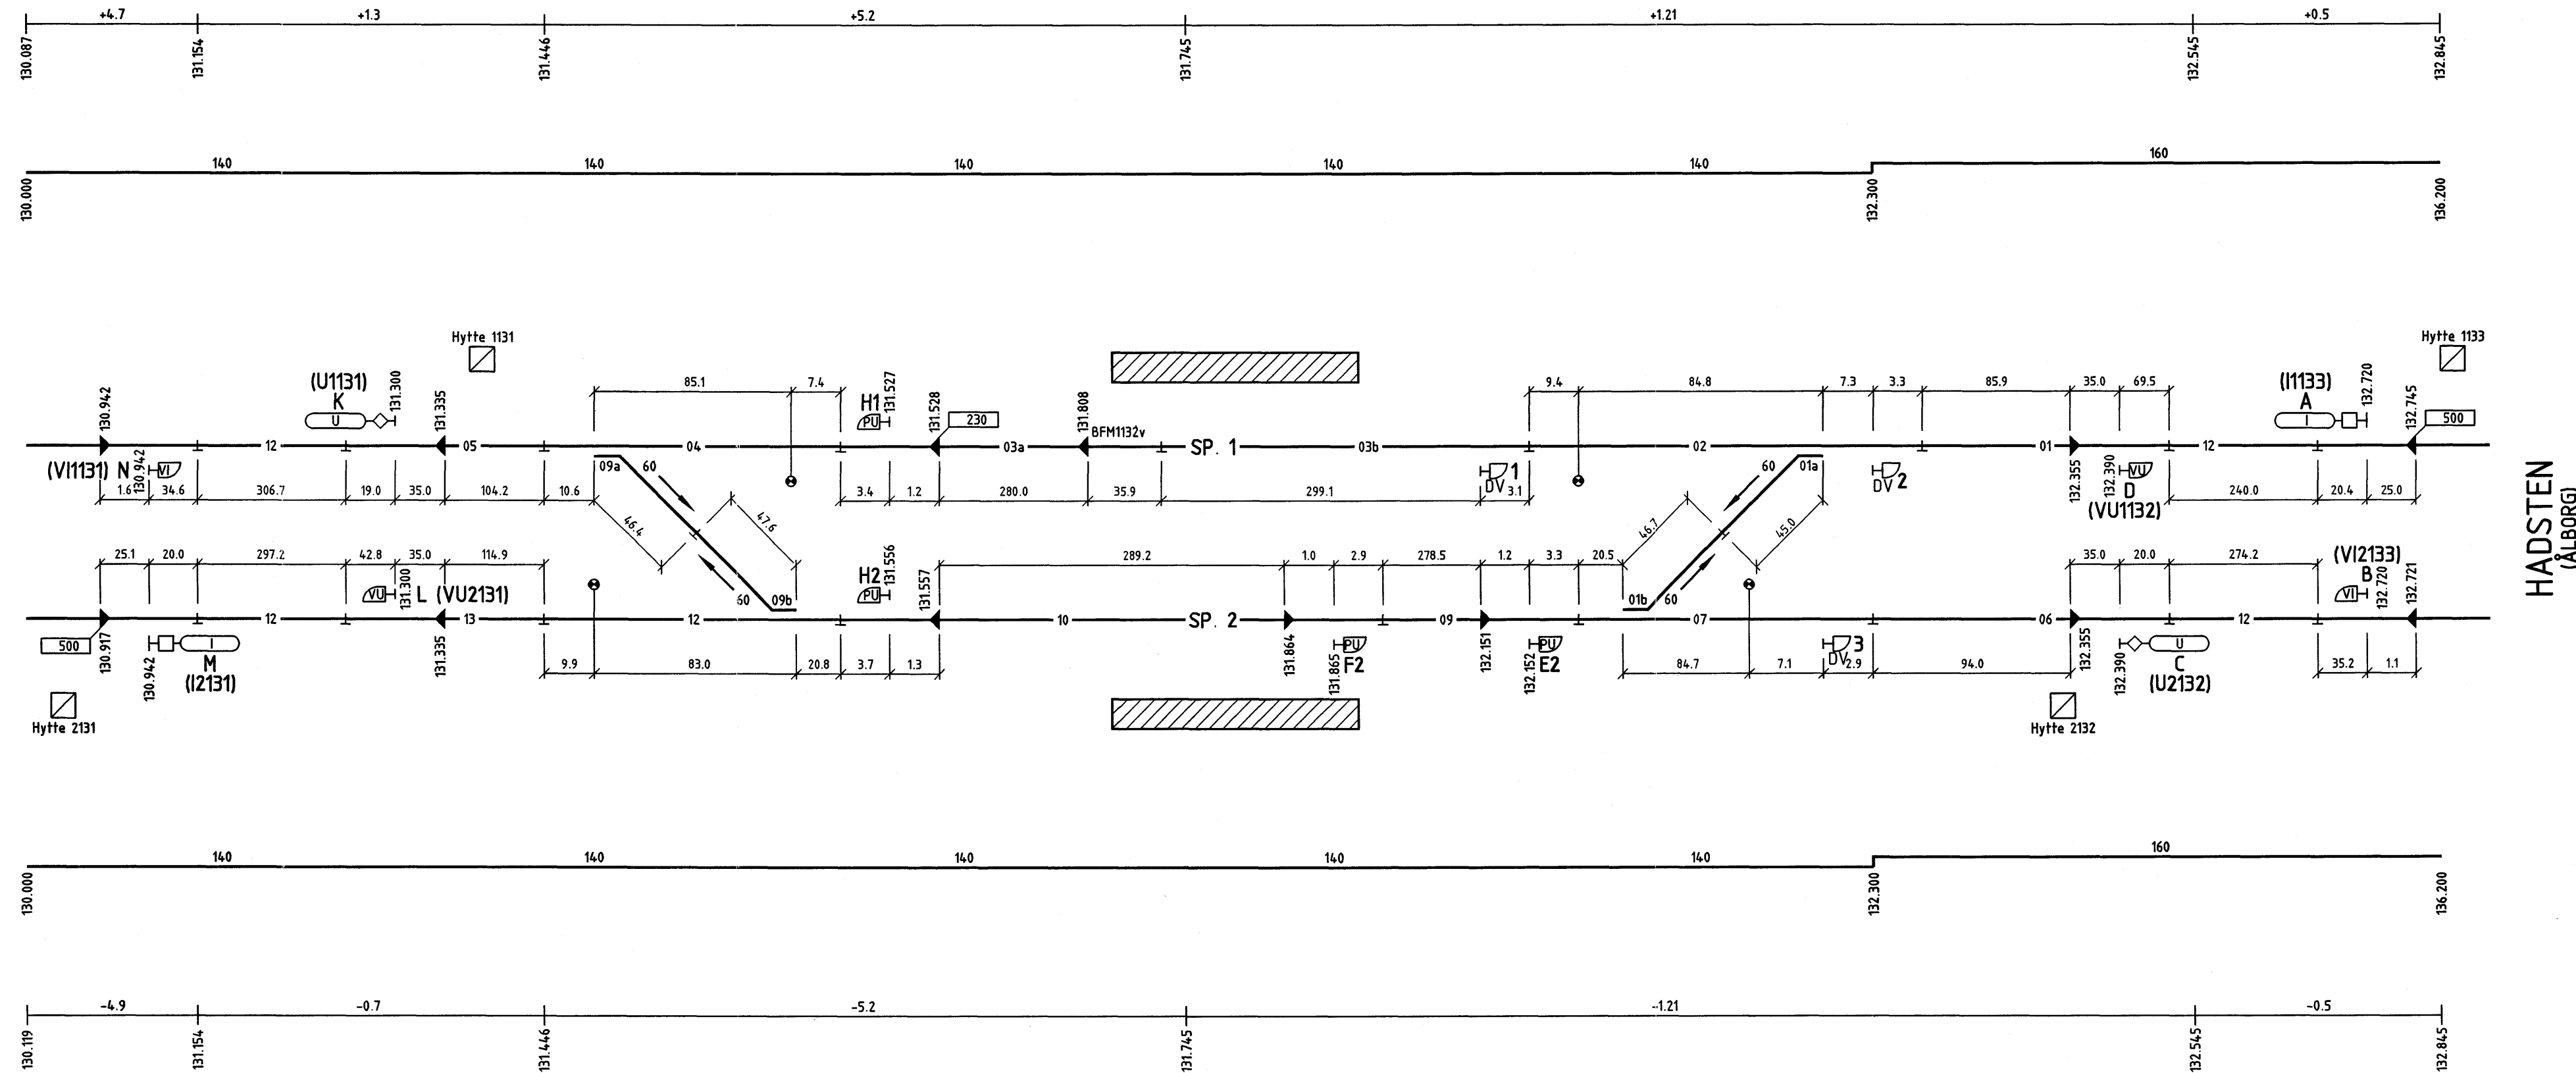


HINNERUP

De angivne kilometreringer ved baliserne må ikke anvendes.

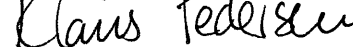

Banestyrelsen			Adresse Banestyrelsen Salvgade 40, opgang E 1349 København K Telefon 33 78 50 00		Projektering Banestyrelsen rådgivning Pilestræde 58 1112 København K	
Godkendt af Banestyrelsen 			KS-skema PCM			
			Aflever 03nr7810			
Tegning:		1. udgave Dato og initialet	Seneste udgave Signatur	Mål	Tegningsnavn	
Konstrueret		13.11.2000 MKR	MKR	Enhed	Hinnerup ATC-Stationsplan	
Kontrolleret		08.01.2001 TKL	31.07.01 BRY			
Godkendt		07.08.01	07.08.01 Pe			
© Copyright Banestyrelsen		Sprog	Udgave 02.00 06.07.2001	Tegningsnr. 47 nr. 5251		Side/af sider 1(1)