


STRÆKNINGSNUMMER 24-2142  
ATC-RETNING Ar-Ab=b  
ATC-RETNING Ab-Ar=a

NOTE:

De angivne kilometreringer ved baliserne må ikke anvendes.

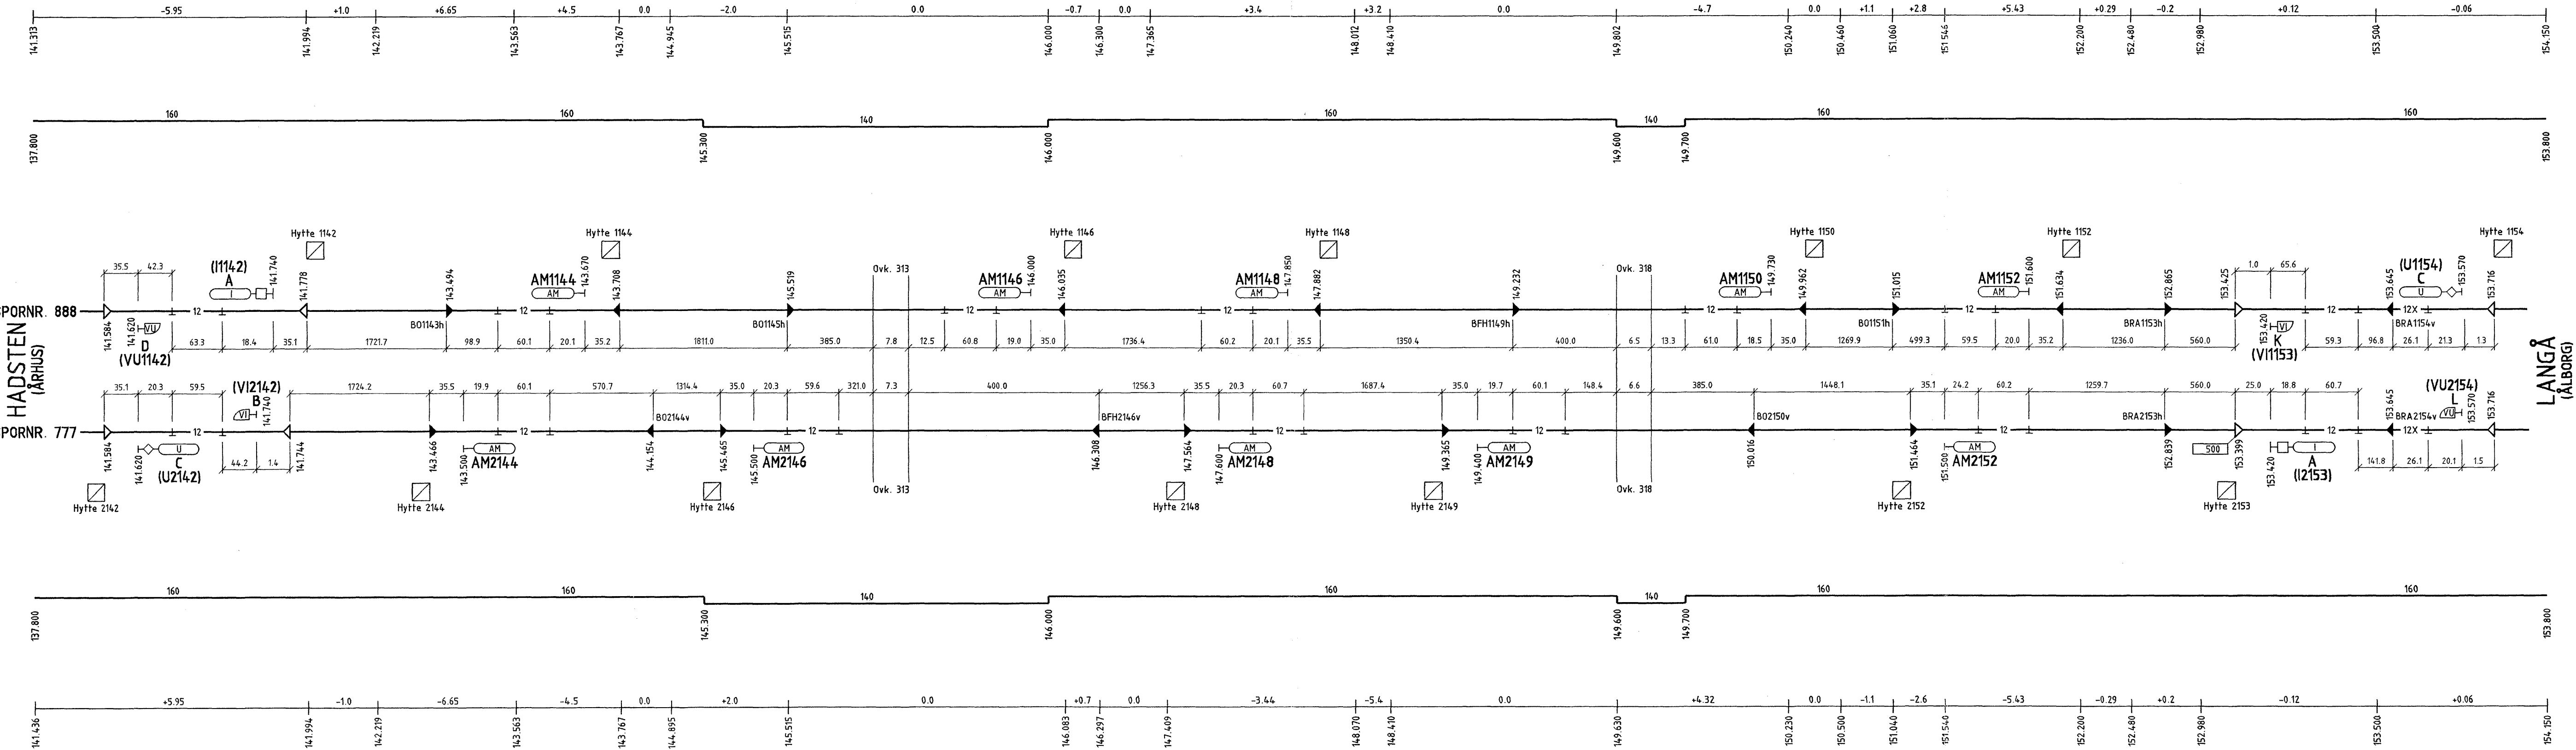

HADSTEN-LANGÅ

Denne tegning ind-  
kaldes ikke til rettelse  
6 9 JAN. 2001

Sikring A

<b>Banestyrelsen</b>			Adresse Banestyrelsen Sølvgade 40, opgang E 1349 København K Telefon 33 76 50 00		Projektering Banestyrelsen rådgivning Pilestræde 58 1112 København K	
Godkendt af Banestyrelsen <i>Michael W. Nielsen</i>			KS-skema PCM			
			Afsender 03nr7816			
Tegning:	1. udgave Dato og initialer	Seneste udgave Signatur	Mål	Tegningsnavn <b>Hadsten - Langå</b> ATC-Strækingsplan		
Konstrueret	13.11.2000 MKR	Enhed				
Kontrolleret	<i>8/1-01 TKL</i>					
Godkendt						
© Copyright Banestyrelsen	Sprog	Udgave 01.01 13.12.2000		Tegningsnr. <b>47 nr. 5254</b>		Side/af side 1(1)