
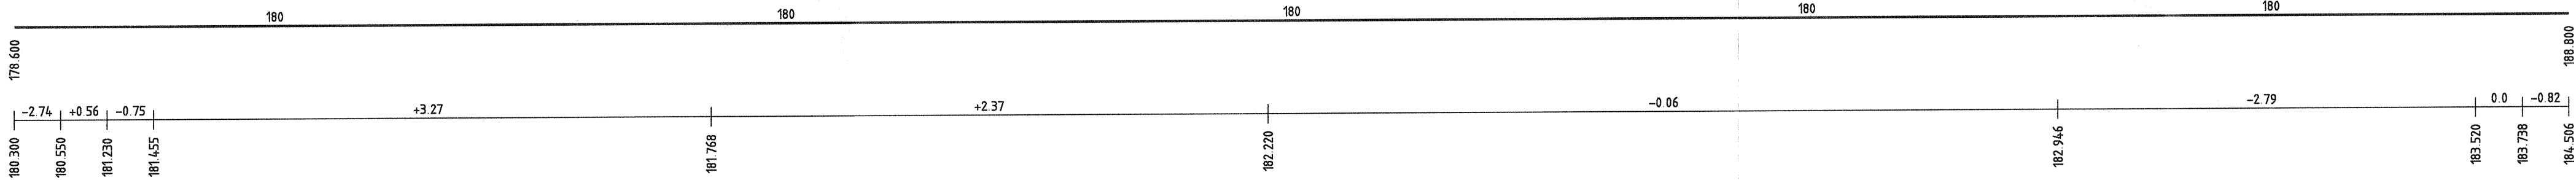
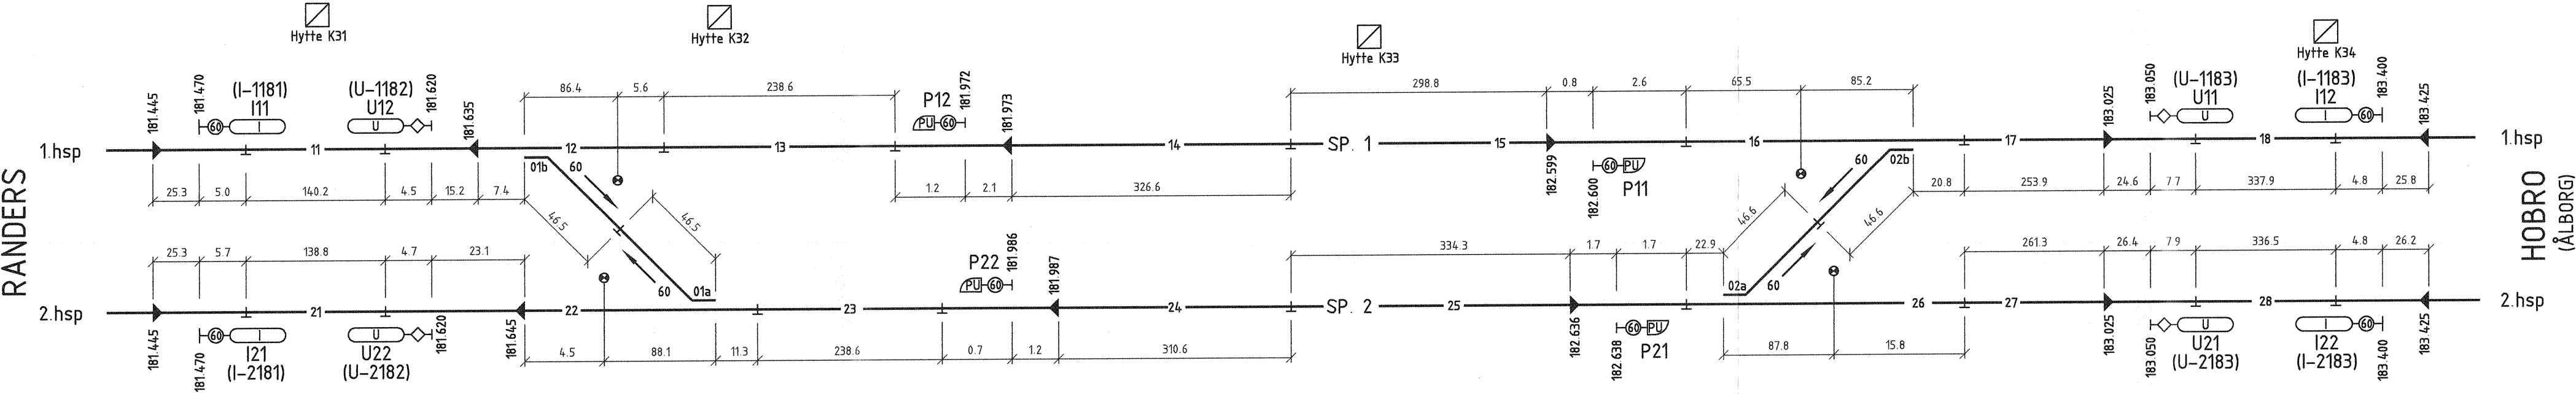
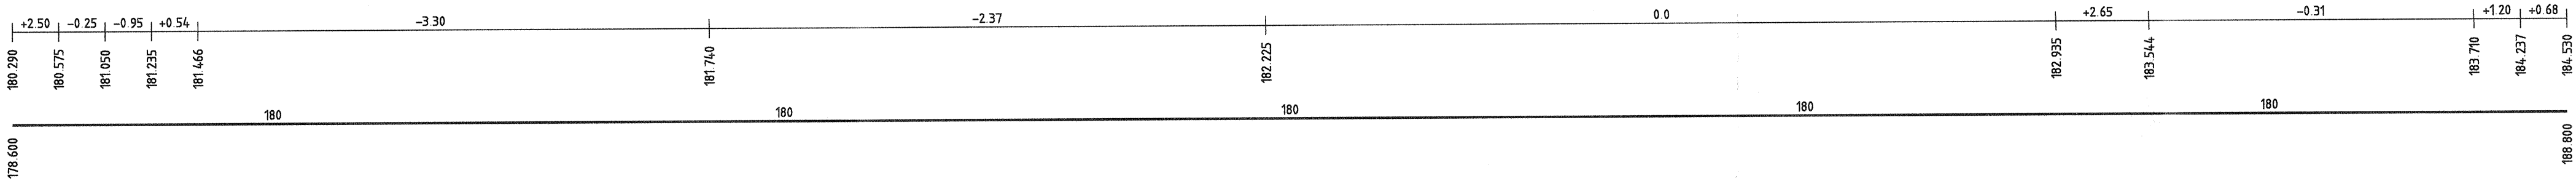


STATIONSNUMMER 36  
STRÆKNINGSNUMMER 244183  
ATC-RETNING Ar-Ab=b  
ATC-RETNING Ab-Ar=A

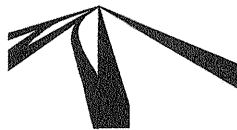

NOTE:  
De angivne kilometrerings ved baliserne må ikke anvendes.

FÅRUP

<b>banedanmark</b> 		Verificeret PCM		Adresse Banedanmark Amerika Plads 15 2100 København Ø		Projektering Atkins Danmark A/S Arne Jacobsens Allé 17 2300 København S	
		Afløser 03 nr. 7833					
		Godkendt af Banedanmark					
Tegning:	1. udgave Dato og initialer	Seneste udgave Dato og initialer	Mål	Tegningsnavn <b>Fårup</b> ATC-Stationsplan			
Udarbejdet	13.11.2000 MKR	15.04.2021 HBB	Enhed				
Kontrolleret	08.01.2001 TKL	14.09.22 THL					
Godkendt	09.01.2001 MWN	26.09.2022 K6					
© Copyright Banedanmark	Sprog	Udgave 02.02 15.04.2021		Tegningsnr. <b>47 nr. 5261</b>		Side/af sider 1 (1)	