



STATIONSNUMMER 40
STRÆKNINGSNUMMER 244167
ATC-RETNING Ar-Ab=b
ATC-RETNING Ab-Ar=A

NOTE:

De angivne kilometreringer ved baliserne må ikke anvendes.

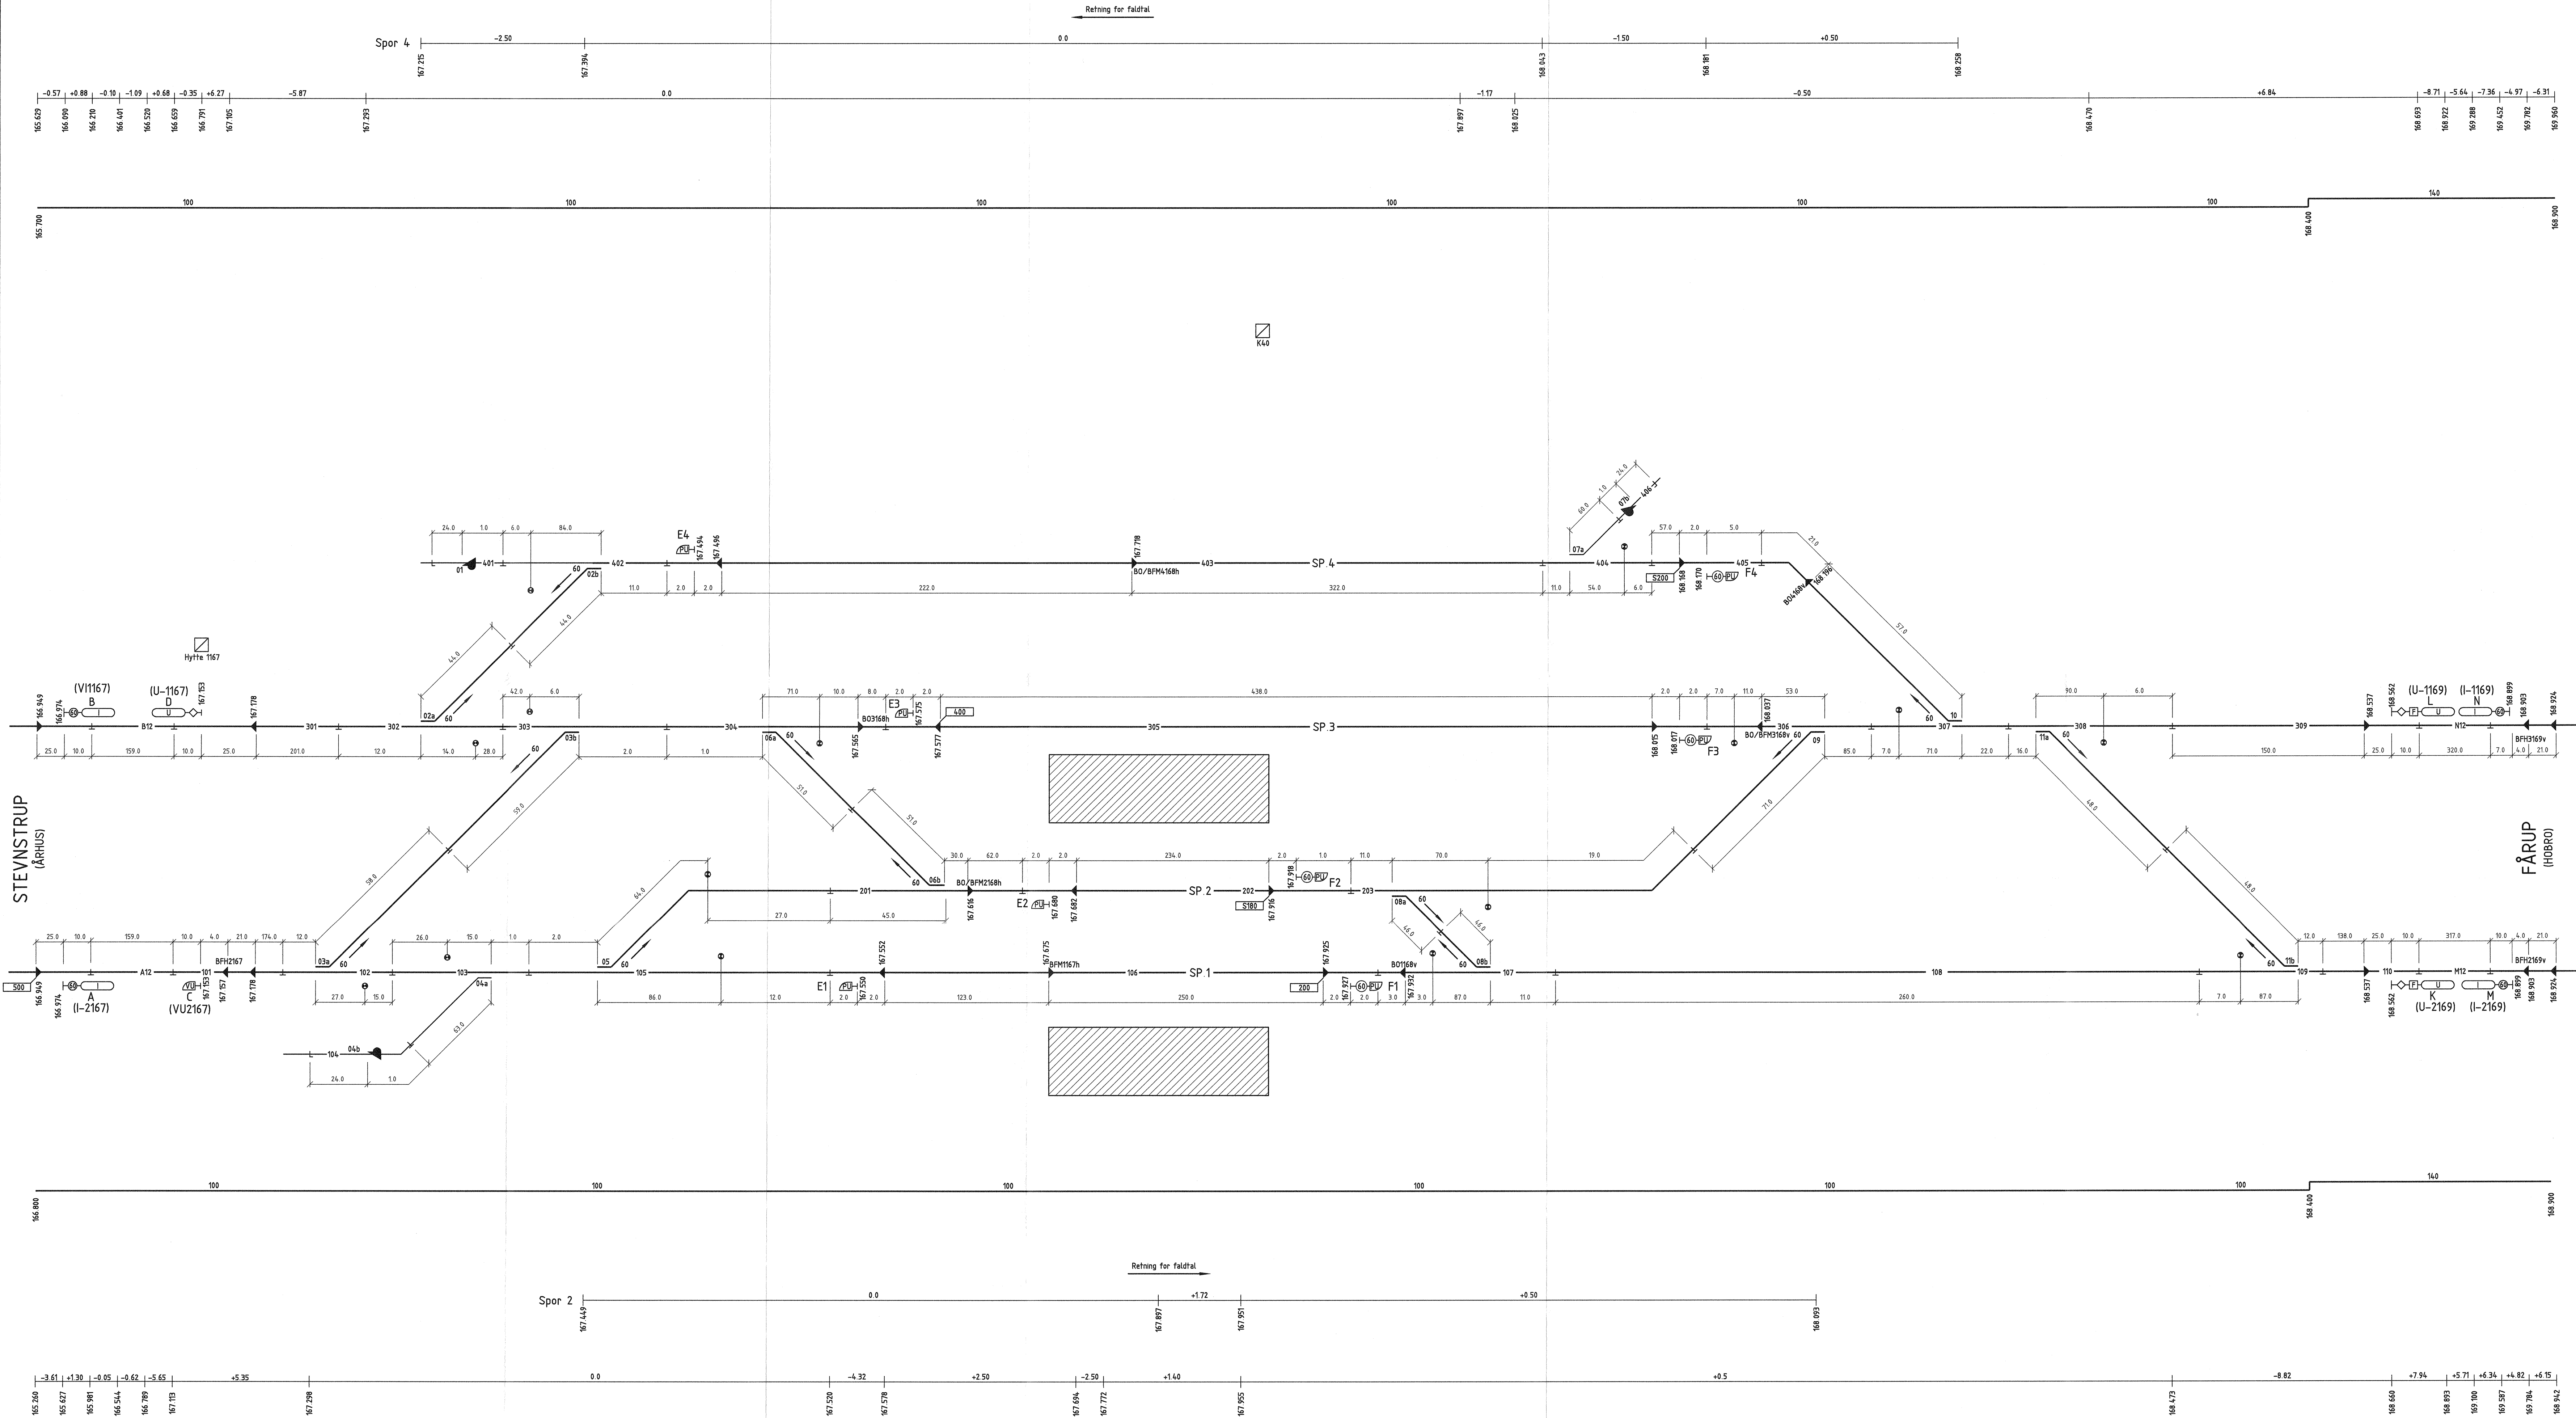

RANDERS

banedanmark 		Verificeret PCM Alleser 03 nr. 7826 Godkendt af Banedanmark	Adresse Banedanmark Arnegade Plads 15 2100 København Ø	Projektering Aksela Danmark A/S Anne Jacobsens Allé 17 2300 København S
Tegning: 1. udgave Dato og Initialer 13.11.2020 MKR Kontrollevet 08.01.2021 TKL Godkendt 09.01.2021 MWN	Seneste udgave Dato og Initialer 13.11.2020 HBB Enhed 01.11.2020	Mål Enhed 1:1	Tegningsnavn Randers ATC-Stationsplan	
© Copyright Banedanmark	Sprog Udgave 03.04 13.11.2020	Tegningsnr. 47 nr. 5259		Side af sider 1 (1)