



STATIONSNUMMER 63
STRÆKNINGSNUMMER 234071
ATC-RETNING Fa-Ar=A
ATC-RETNING Ar-Fa=b

NOTE:
De angivne kilometrerings ved baliserne må ikke anvendes.

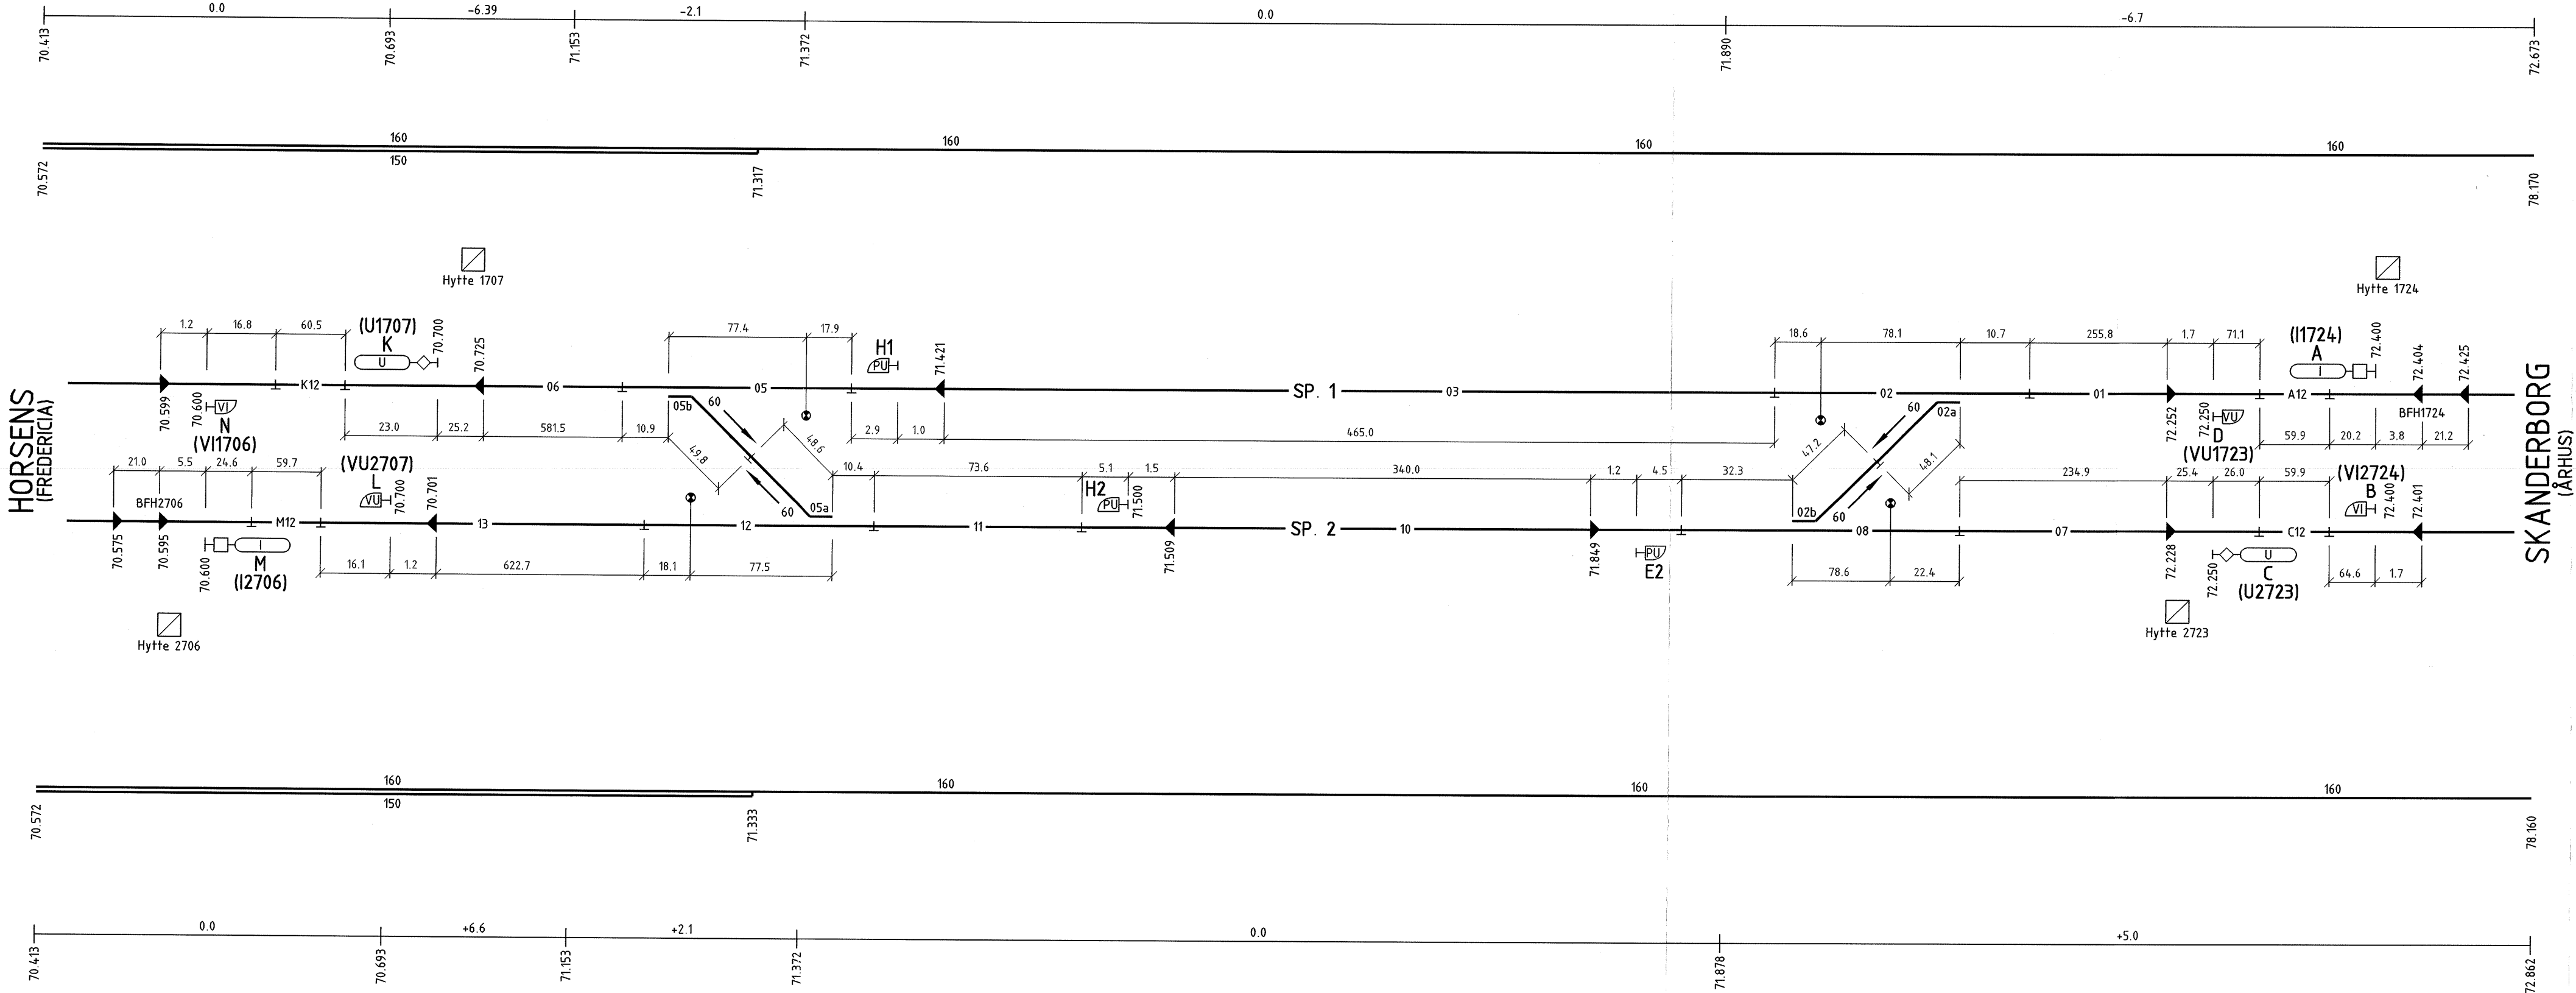

HOVEDGÅRD

 banedanmark		Verificeret PEA	Adresse Banedanmark Amerika Plads 15 2100 København Ø	Projektering Atkins Danmark A/S Arne Jacobsens Allé 17 2300 København S
		Afløser 45 nr. 0882		
		Godkendt af Banedanmark		
Tegning:	1. udgave Dato og initialer	Seneste udgave Dato og initialer	Mål	Tegningsnavn Hovedgård ATC-Stationsplan
Udarbejdet	17.11.2000 JON	09.07.2008 MKR	Enhed	
Kontrolleret	09.01.2001 TKL	21.10.08 BBY		
Godkendt	12.01.2001 MWV	22.10.08 BBY		
© Copyright Banedanmark	Sprog	Udgave 02.00 09.07.2008	Tegningsnr. 47 nr. 5301	