



STATIONSNUMMER 59
STRÆKNINGSNUMMER 236093
ATC-RETNING Fa-Ar=A
ATC-RETNING Ar-Fa=b

NOTE:
De angivne kilometreringer ved baliserne må ikke anvendes.

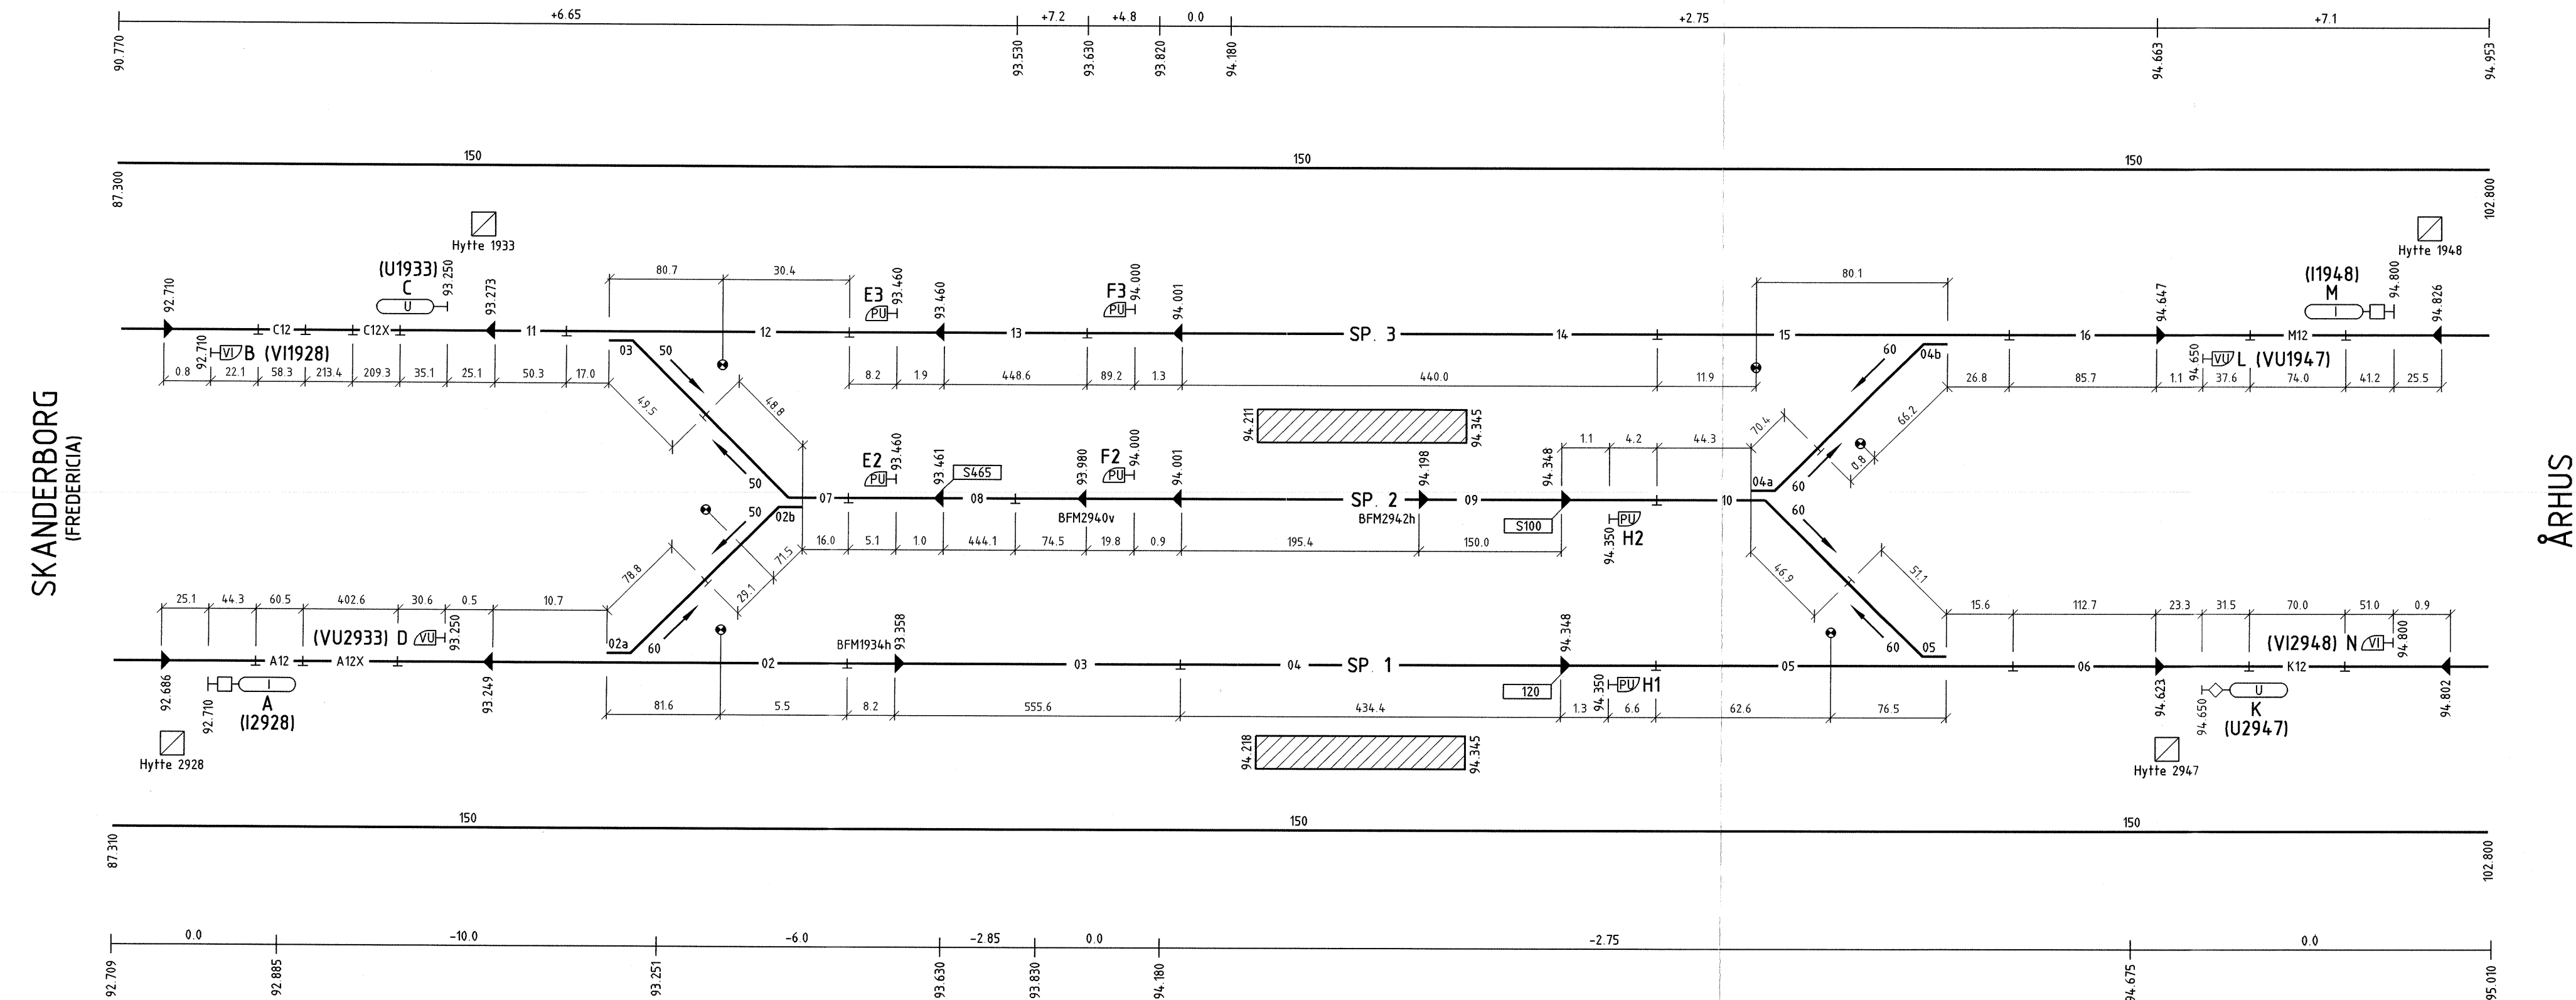

HØRNING

		Verificeret PEA		Adresse Banedanmark Amerika Plads 15 2100 København Ø		Projektering Atkins Danmark A/S Arne Jacobsens Allé 17 2300 København S	
		Afløser 55 nr. 0217					
		Godkendt af Banedanmark					
Tegning:	1. udgave Dato og initialer	Seneste udgave Dato og initialer	Mål	Tegningsnavn Hørning ATC-Stationsplan			
Udarbejdet	17.11.2000 JON	12.11.2014 MKR	Enhed				
Kontrolleret	09.01.2001 TKL	27.05.15 THL					
Godkendt	12.01.2001 MWV	29.05.15 PL					
© Copyright Banedanmark	Sprog	Udgave 04.00 12.11.2014					
				Tegningsnr. 47 nr. 5305		Side/af sider 1 (1)	