


STATIONSNUMMER 850
STRÆKNINGSNUMMER 071000
ATC-RETNING Ig-Gb=A
ATC-RETNING Gb-Ig=b

KØBENHAVN G

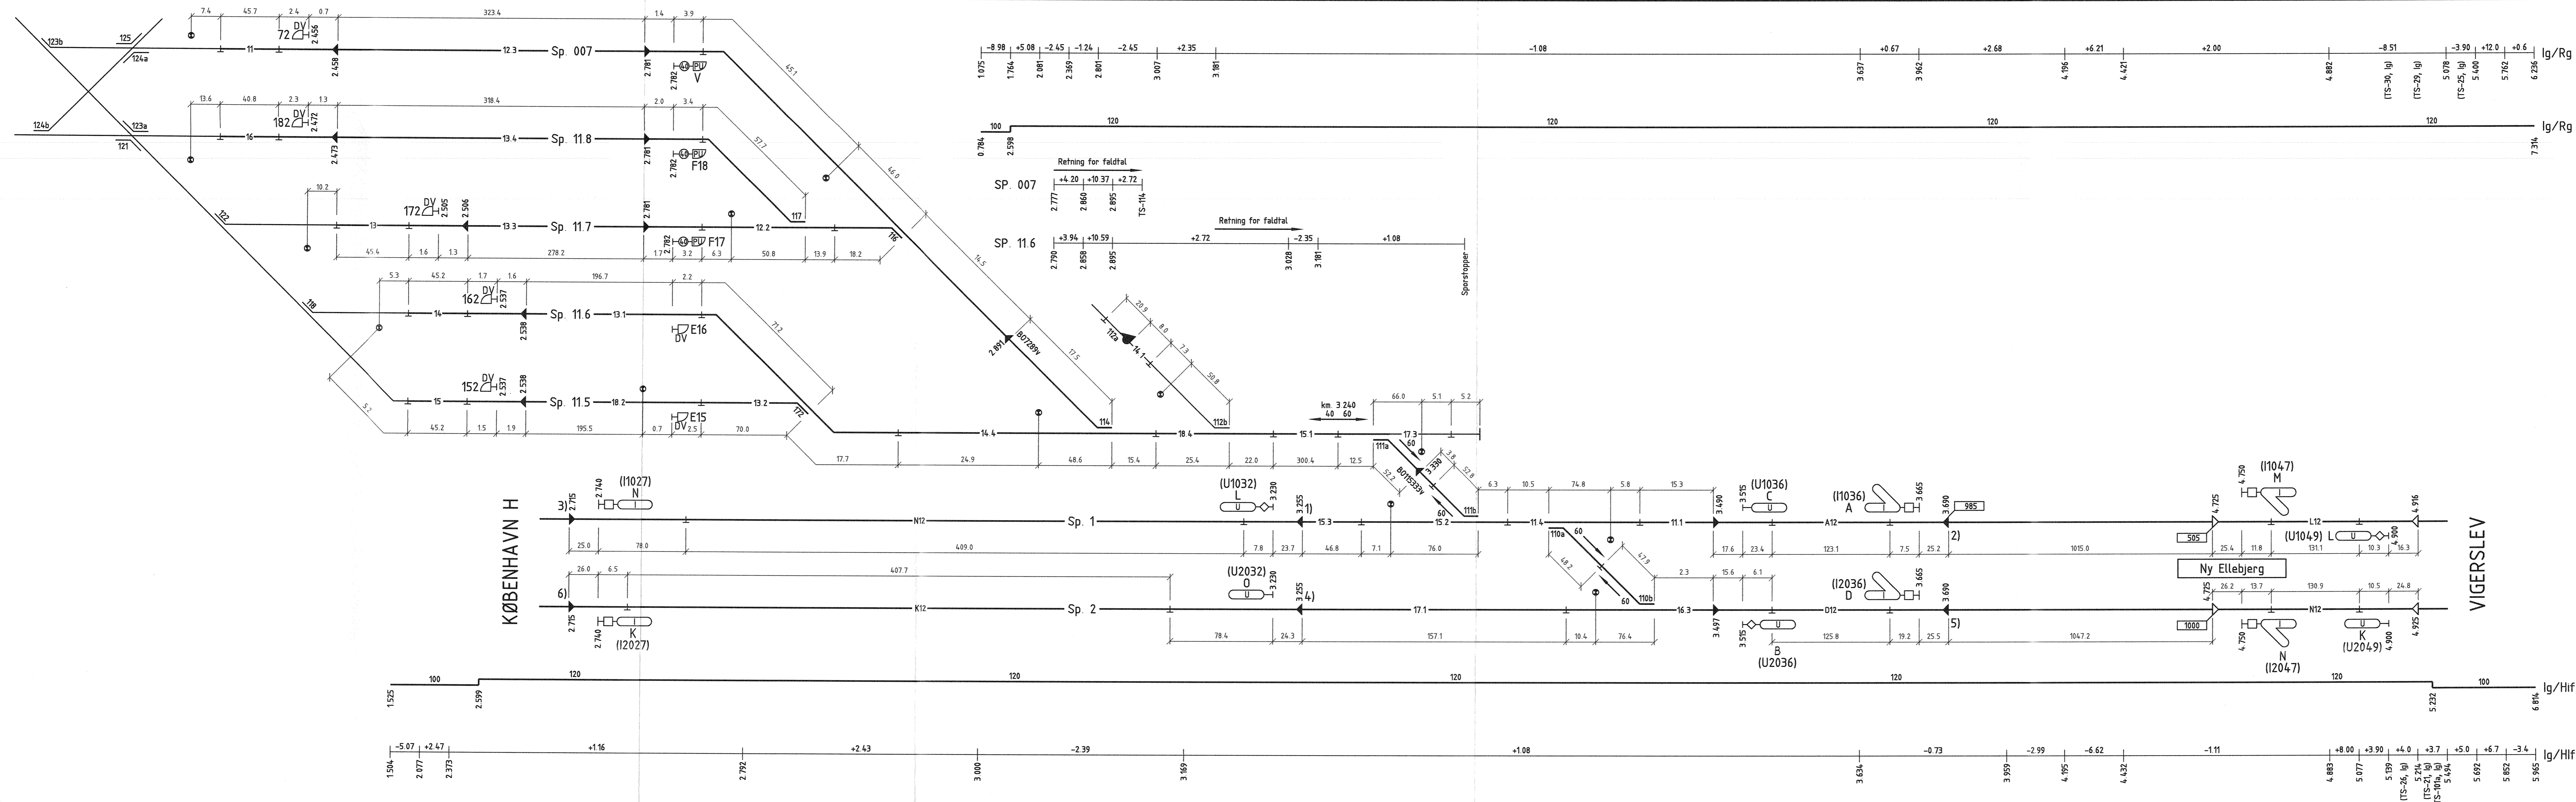

NOTE:

De angivne kilometrer ved baliserne må ikke anvendes.

- 1) Pga. for korte togvejslængder jf. SODB anlægsbestemmelserne afsnit 7.1, er hastigheden kodet til 100 km/t fra balisen ved U-L(U1032), (se ATC-projekteringsnote 7).
- 2) Pga. for korte togvejslængder jf. SODB anlægsbestemmelserne afsnit 7.1, er der kodet en fasthastighedsnedsættelse på 75 km/t fra balisen ved I-A(I1036) til balisen ved U-L(U1032) i KØR- og 2GR-telegammerne, (se ATC-projekteringsnote 8).
- 3) Pga. for korte togvejslængder jf. SODB anlægsbestemmelserne afsnit 7.1, er hastigheden kodet til 100 km/t fra balisen ved I-N(I1027) i KTAVLE- og KØR-telegammerne, (se ATC-projekteringsnote 9).
- 4) Pga. for korte togvejslængder jf. SODB anlægsbestemmelserne afsnit 7.1, er hastigheden kodet til 100 km/t fra balisen ved U-O(U2032), (se ATC-projekteringsnote 10).
- 5) Pga. for korte togvejslængder jf. SODB anlægsbestemmelserne afsnit 7.1, er der kodet en fasthastighedsnedsættelse på 75 km/t fra balisen ved I-D(I2036) til balisen ved U-O(U2032) i KØR- og 2GR-telegammerne, (se ATC-projekteringsnote 11).
- 6) Pga. for korte togvejslængder jf. SODB anlægsbestemmelserne afsnit 7.1, er hastigheden kodet til 100 km/t fra balisen ved I-K(I2027) i KTAVLE- og KØR-telegammerne, (se ATC-projekteringsnote 12).

banedanmark		Verificeret 09.11.2001 KPe	Adresse Banedanmark Amerika Plads 15 2100 København Ø	Projektering Atkins Danmark A/S Arne Jacobsens Allé 17 2300 København S
		Atleser		
		Godkendt af Banedanmark		
Tegning:	1. udgave Dato og initialer	Seneste udgave Dato og initialer	Mål	Tegningsnavn
Udarbejdet	31.08.2001 MKR	01.07.2019 MKR	Enhed	København G. ATC-Stationsplan
Kontrolleret	13.12.2001 BBY	14.10.19 THL		
Godkendt	14.12.2001 KPe	15.10.19 MJB		
© Copyright Banedanmark	Sprog	Udgave	Tegningsnr.	Side/af sider
		05.00 01.07.2019	47 nr. 4578	1 (1)