


STATIONSNUMMER 223
STRÆKNINGSNUMMER 292011
ATC-RETNING Fa-Es=b
ATC-RETNING Es-Fa=a

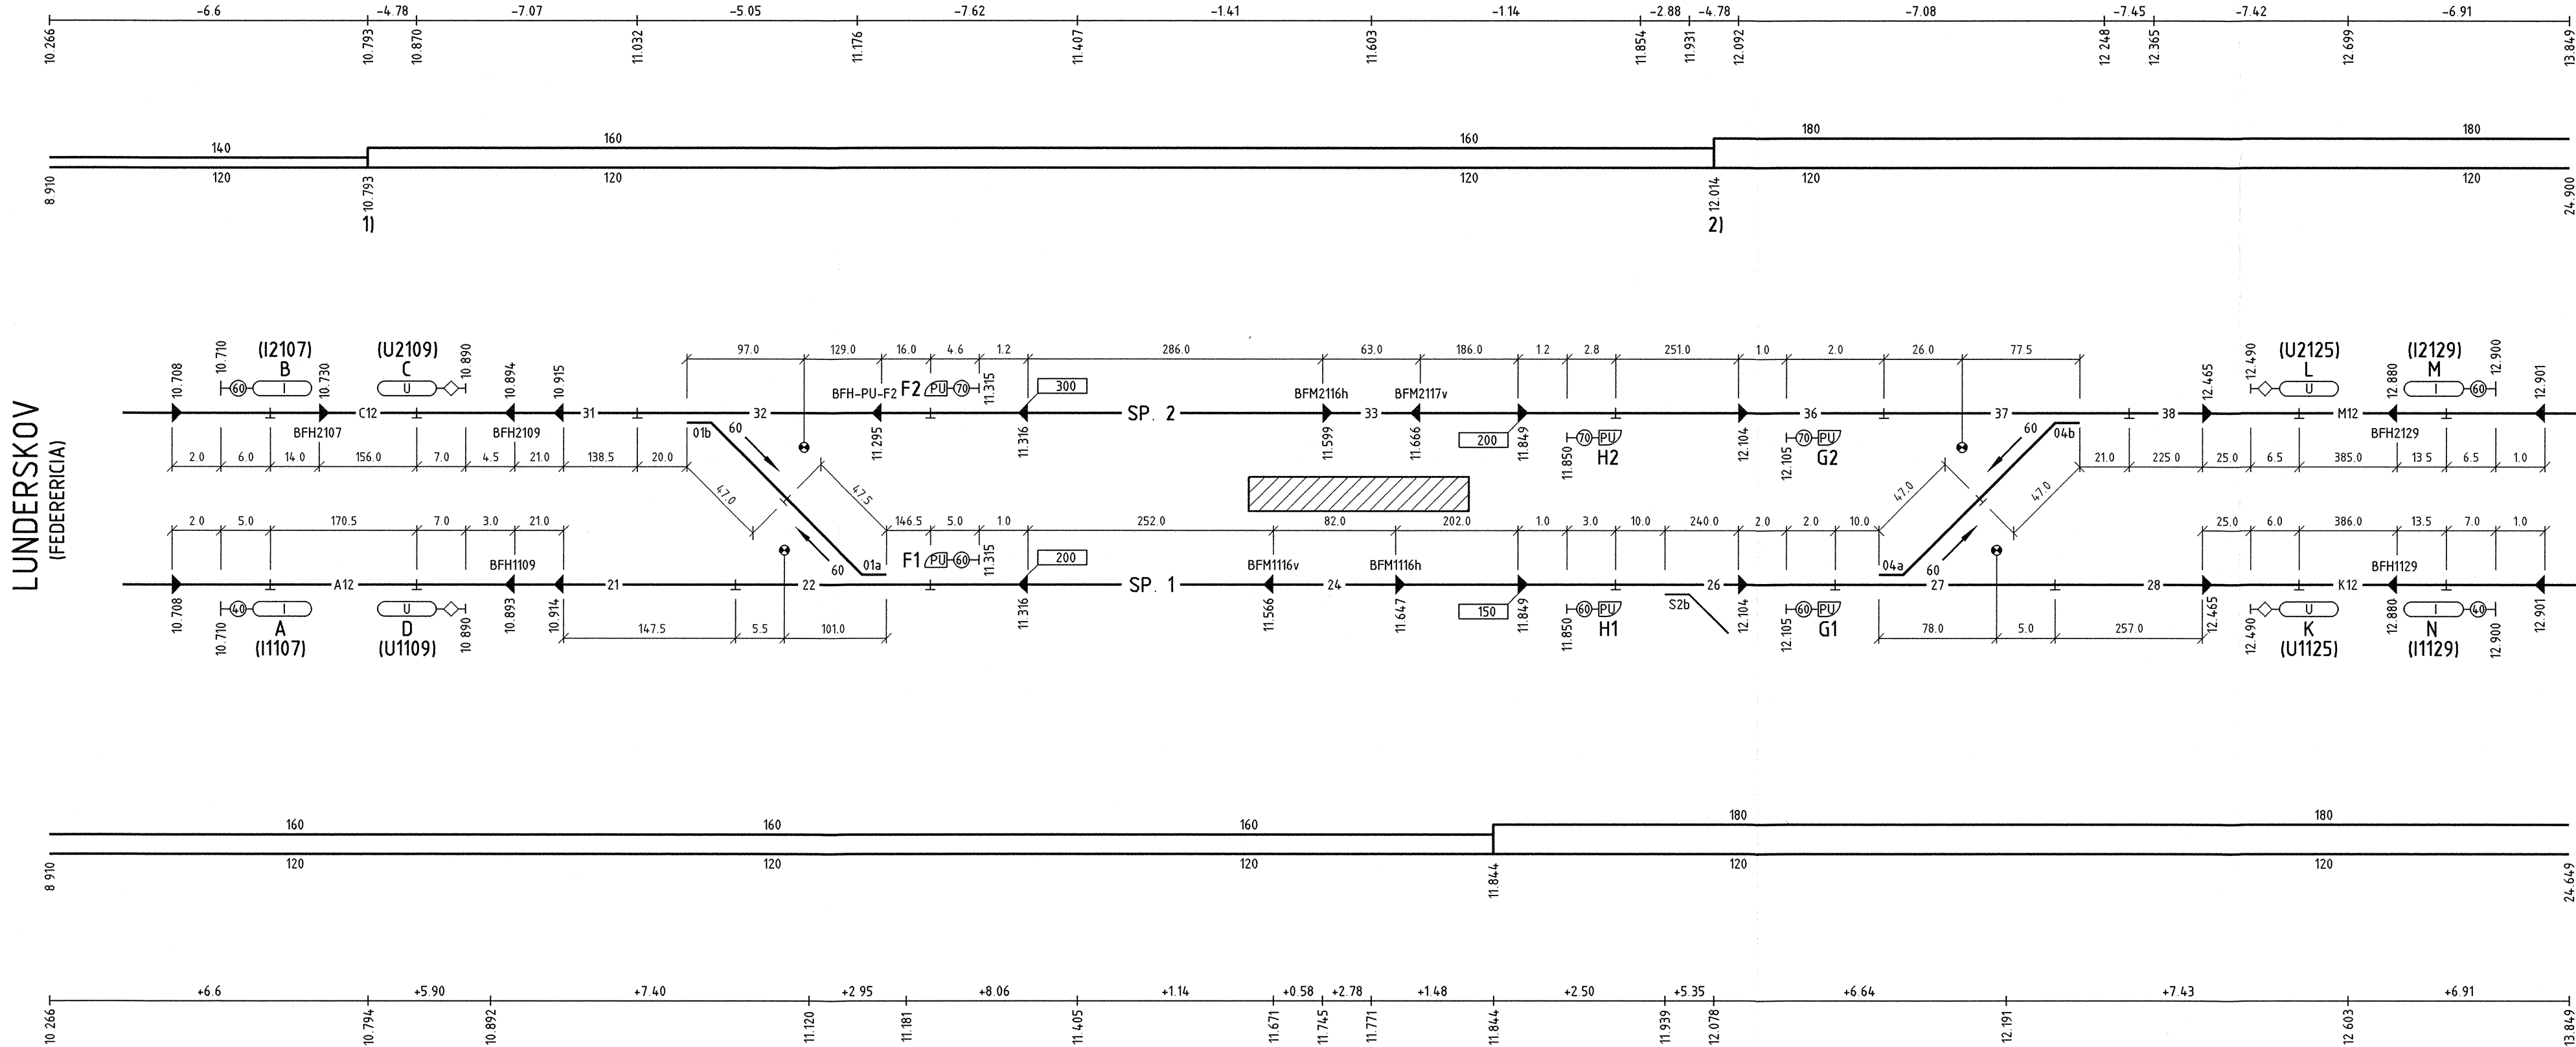


VEJEN

NOTE:

De angivne kilometrerings ved baliserne må ikke anvendes.

1) Hastighedsnedsættelsen på 120/20 km/t i spor 2 retning mod Lunderskov, er af hensyn til plads problemer trukket hen, så den starter ved balisen U-C(U2109), se ATC-Projekteringsnote 3.

2) Hastighedsnedsættelsen på 120/40 km/t i spor 2 retning mod Holsted, er af hensyn til plads problemer trukket hen, så den slutter ved balisen PU-G2, se ATC-Projekteringsnote 4.

		Verificeret PCM		Adresse Banedanmark Amerika Plads 15 2100 København Ø	Projektering Atkins Danmark A/S Arne Jacobsens Allé 17 2300 København S
		Afløser 45 nr. 8555			
		Godkendt af Banedanmark			
Tegning:	1. udgave Dato og initialer	Seneste udgave Dato og initialer	Mål	Tegningsnavn Vejle ATC-Stationsplan	
Udarbejdet	21.11.2000 MKR	24.05.2013 MKR	Enhed		
Kontrolleret	09.01.2001 TKL	12.06.2013 SHS			
Godkendt	12.01.2001 MVN	17.06.2013 PLL			
Copyright Banedanmark	Sprog	Udgave 02.02 24.05.2013		Tegningsnr. 47 nr. 5368	Side/af sider 1 (1)