


STATIONSNUMMER 719
STRÆKNINGSNUMMER 52067
ATC-RETNING Ro-Kb=b
ATC-RETNING Kb-Ro=A

VIPPERØD
(ROSKILDE)

HOLBÆK

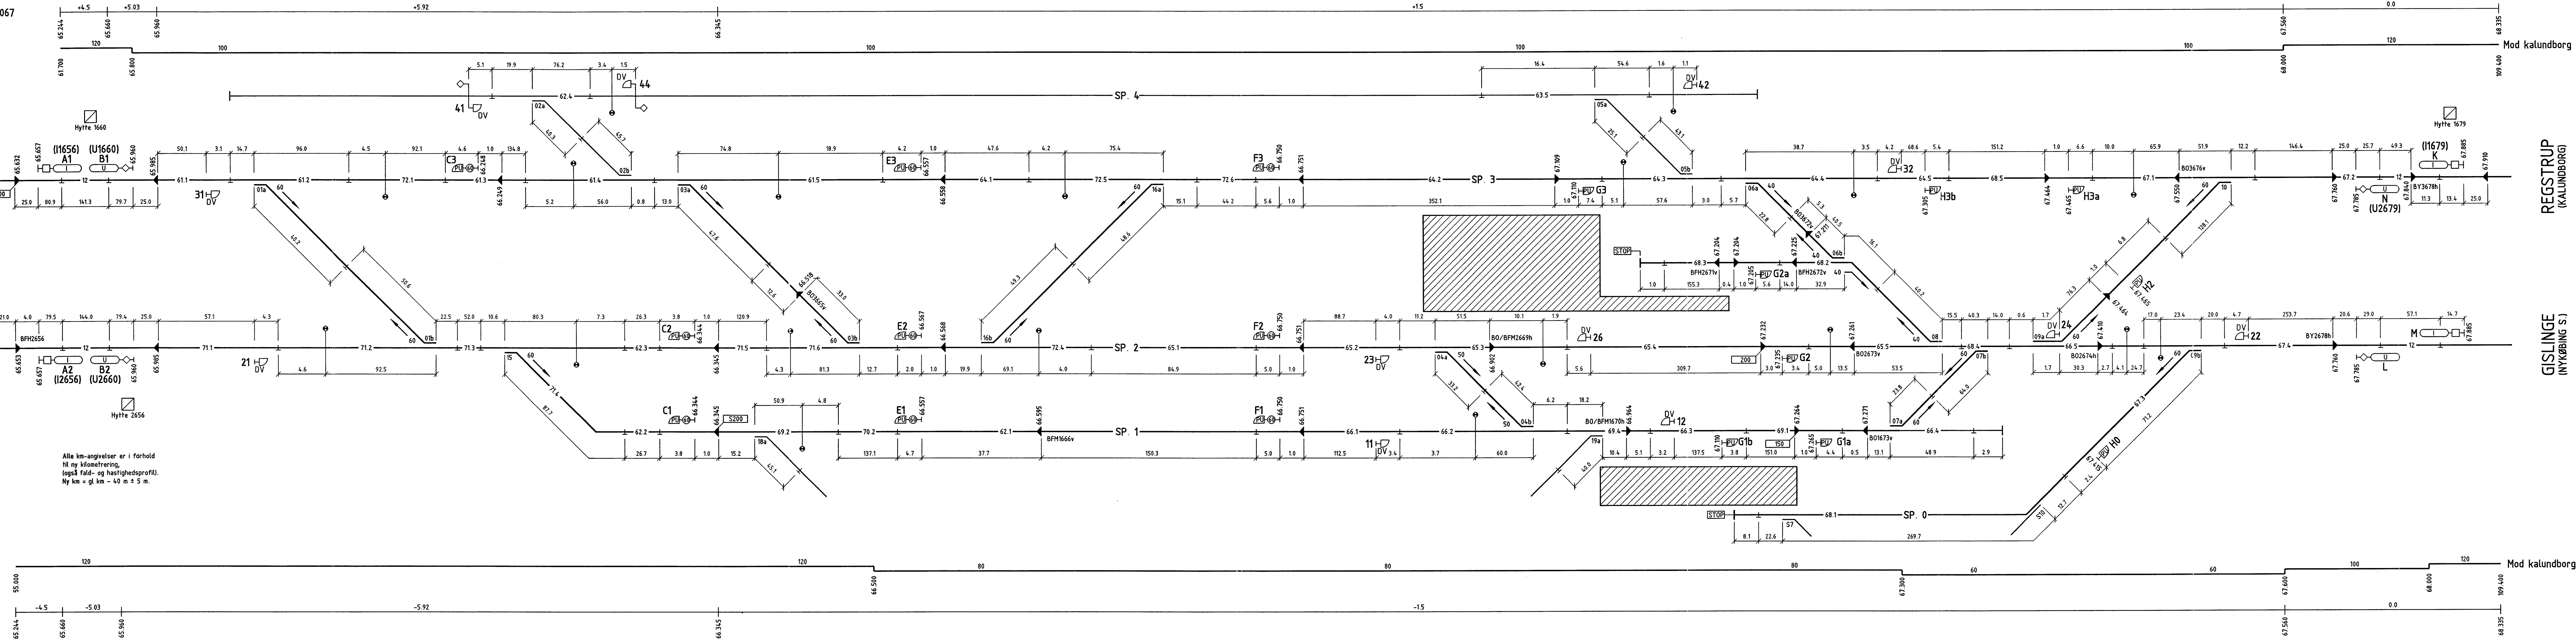

NOTE:

De angivne kilometrerings ved baliserne må ikke anvendes.

REGSTRUP
(KALUNDBORG)

GISLINGE
(NYKØBING S.)

| | | | | | |
|------------------------------|--|--|---------------------|---|--|
| Banestyrelsen | | Adresse Banestyrelsen Sølvgade 40, opgang E 1340 København K Telefon 33 78 50 00 | | Projektering Banestyrelsen rådgivning Pilestræde 58 1112 København K | |
| Godkendt af Banestyrelsen | <i>Klaus Pedersen</i> | KS-skema PCM | Alfaser 30nr6965 | Tegningsnavn Holbæk ATC-Stationsplan | |
| Tegning: | 1. udgave Dato og initialer | Seneste udgave Signatur | Mål | | |
| Konstrueret | 15.11.2001 MKR | MKR | Enhed | Tegningsnr. 47 nr. 5289 | |
| Kontrolleret | 10.01.2001 TKL | TKL | Enhed | | |
| Godkendt | <i>31.07.01 BRY</i> <i>08.08.01 K</i> | | | Side/af sider 1(1) | |
| © Copyright Banestyrelsen | Sprog | Udgave 03.00 23.07.2001 | | | |