



STATIONSNUMMER 716
STRÆKNINGSNUMMER 52049
ATC-RETNING Ro-Kb=b
ATC-RETNING Kb-Ro=A

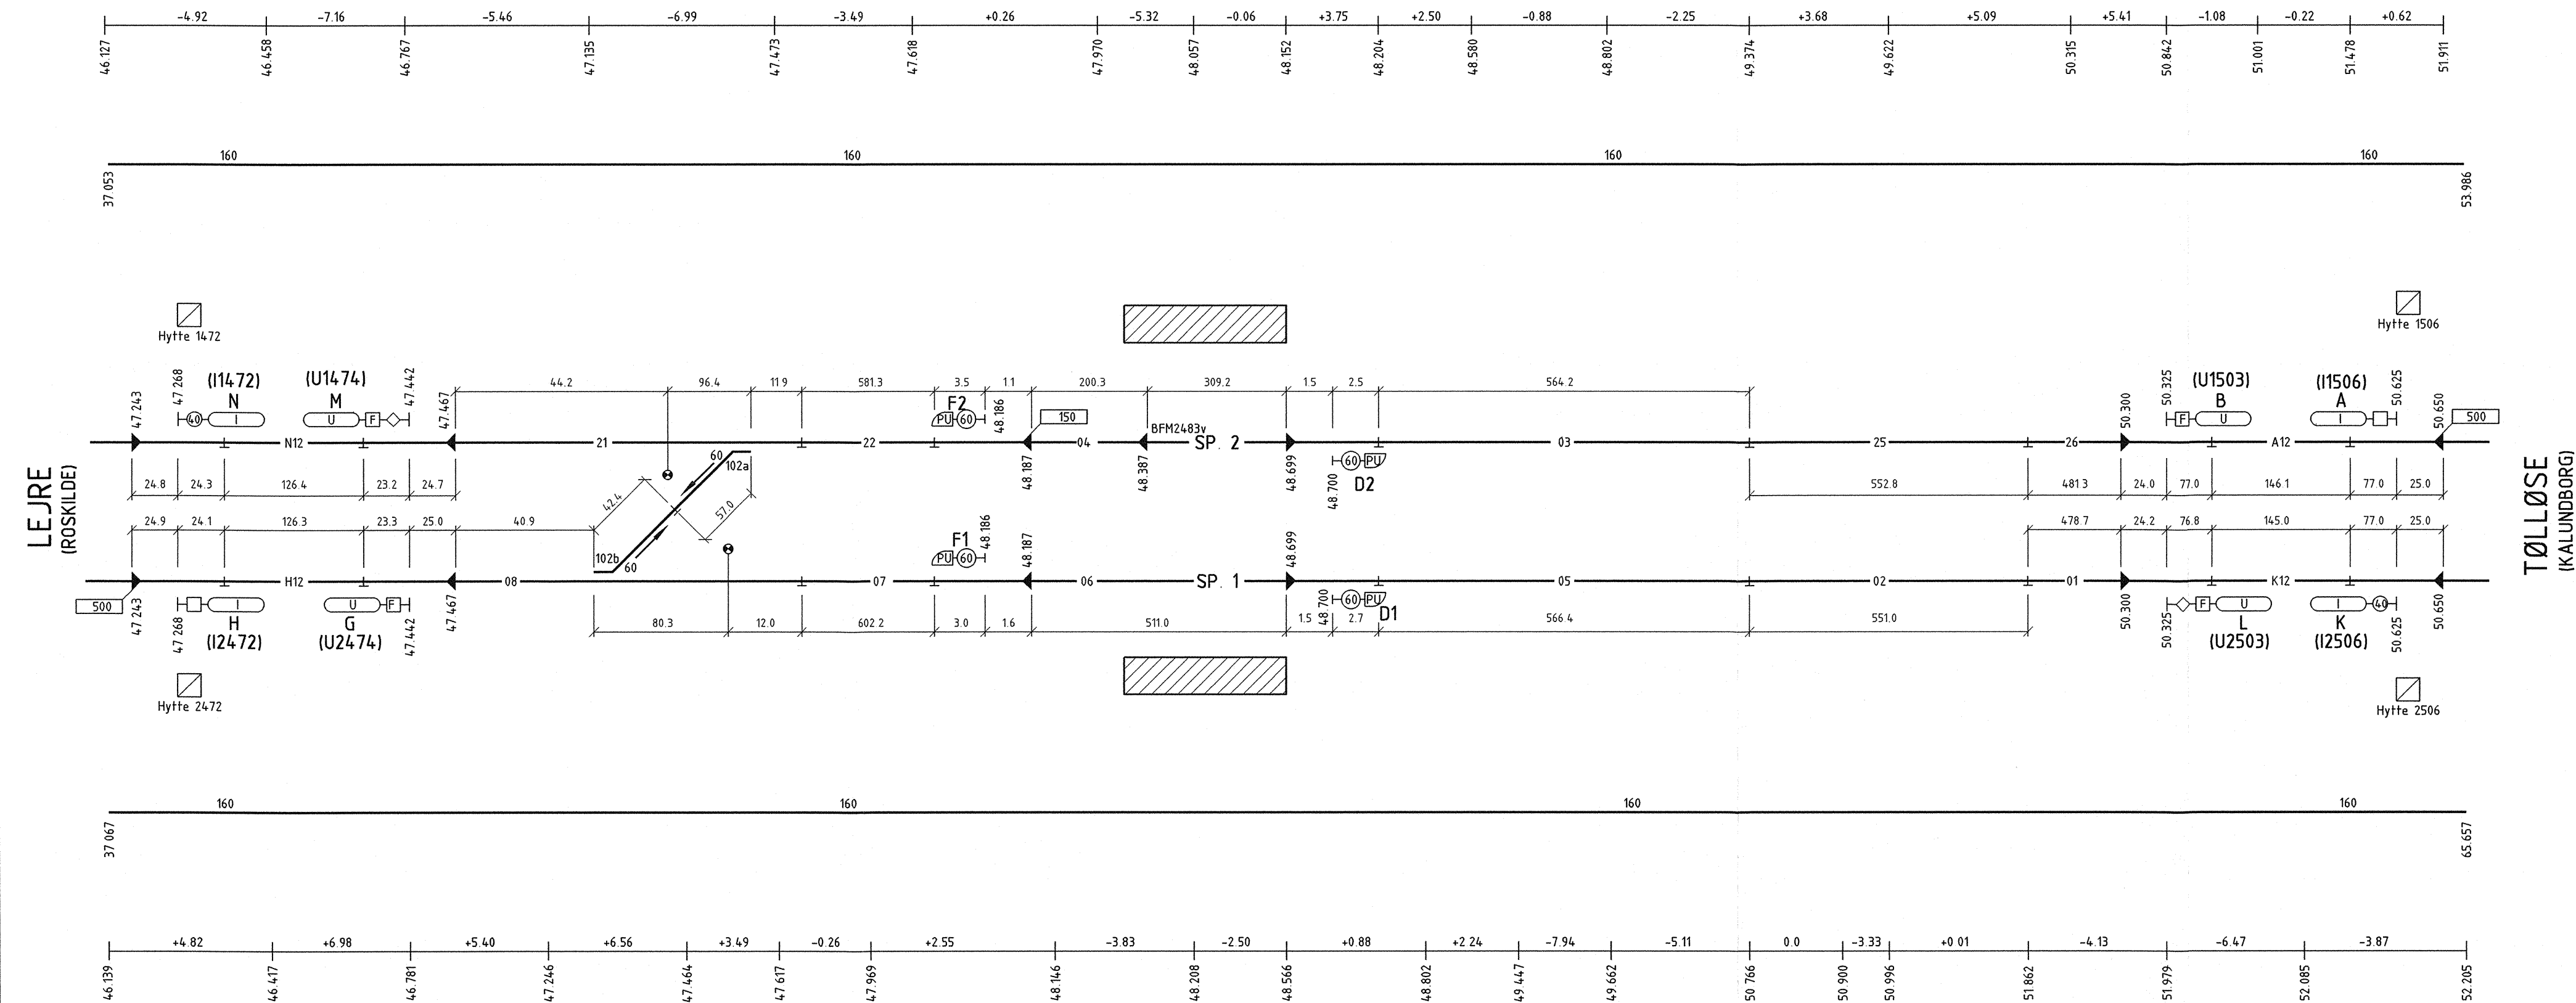

HVALSØ

NOTE:

De angivne kilometreringer ved baliserne må ikke anvendes.

		Verificeret BAA		Adresse Banedanmark Amerika Plads 15 2100 København Ø		Projektering ATKINSCOWI ATKINS / COWI JV Arne Jacobsens Allé 17 2300 København S	
		Aflever 30nr6953					
		Godkendt af Banedanmark					
Tegning:	1. udgave Dato og initialer	Seneste udgave Dato og initialer	Mål	Tegningsnavn Hvalsø ATC-Stationsplan			
Udarbejdet	15.11.2000 MKR	08.01.2015 HBB	Enhed				
Kontrolleret	10.01.2001 TKL	03.03.15 PKL					
Godkendt	12.01.2001 MWV	13.03.15 PKL					
© Copyright Banedanmark	Sprog	Udgave 03.03 08.01.2015		Tegningsnr. 47 nr. 5283		Side/af sider 1 (1)	