


Forandringer.	Dato	Mærke
Bearbejdningsgrad forandret	20/28	V.S.

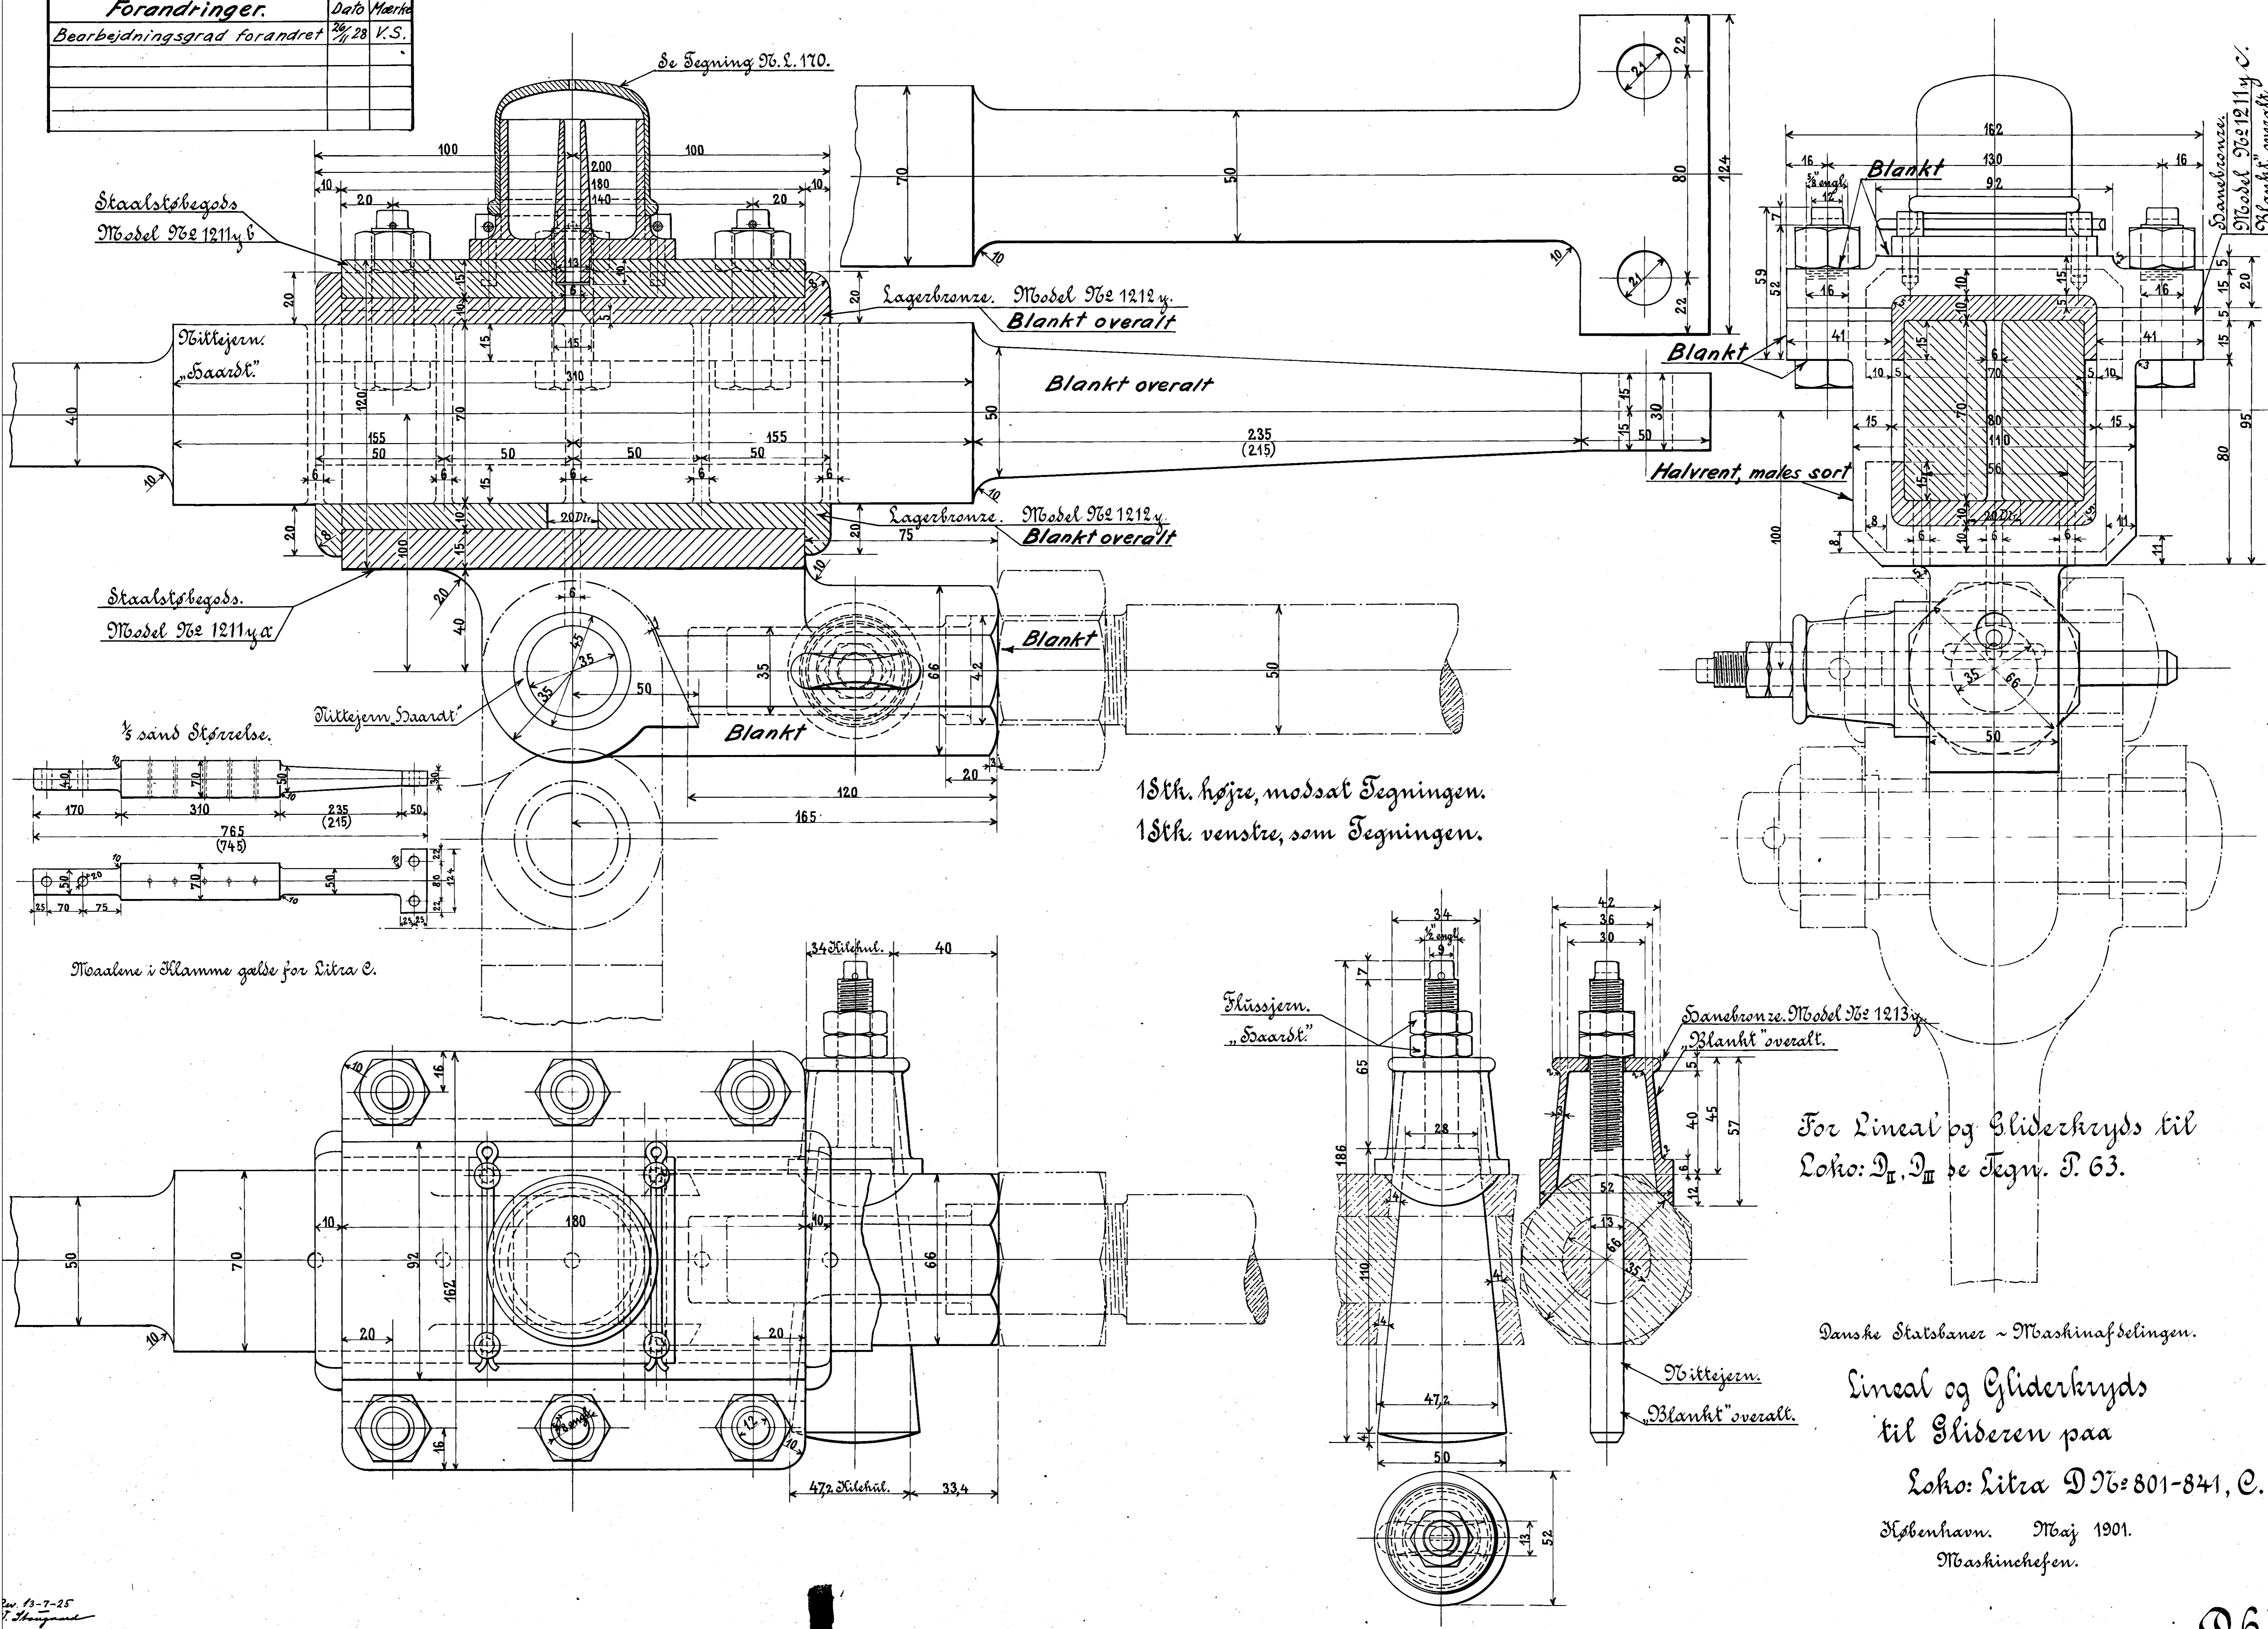

Staalstøbegods
Model 962 1211 y b

Se Tegning 96. L. 170.

Tittejern.
"Saardt"

Staalstøbegods.
Model 962 1211 y a

1/2 sand Størrelse.

Maalene i Klamme gælder for Litra C.

1 Stk. højre, modsat Tegningen.
1 Stk. venstre, som Tegningen.

For Lineal og Gliderkryds til
Loko: D_{II}, D_{III} se Tegn. T. 63.

Danske Statsbaner ~ Maskinafdelingen.

Lineal og Gliderkryds
til Glideren paa
Loko: Litra D 96: 801-841, C.

København. Maj 1901.
Maskinchefen.