


Huller for tidligere Anbr. af Injektor blændes.

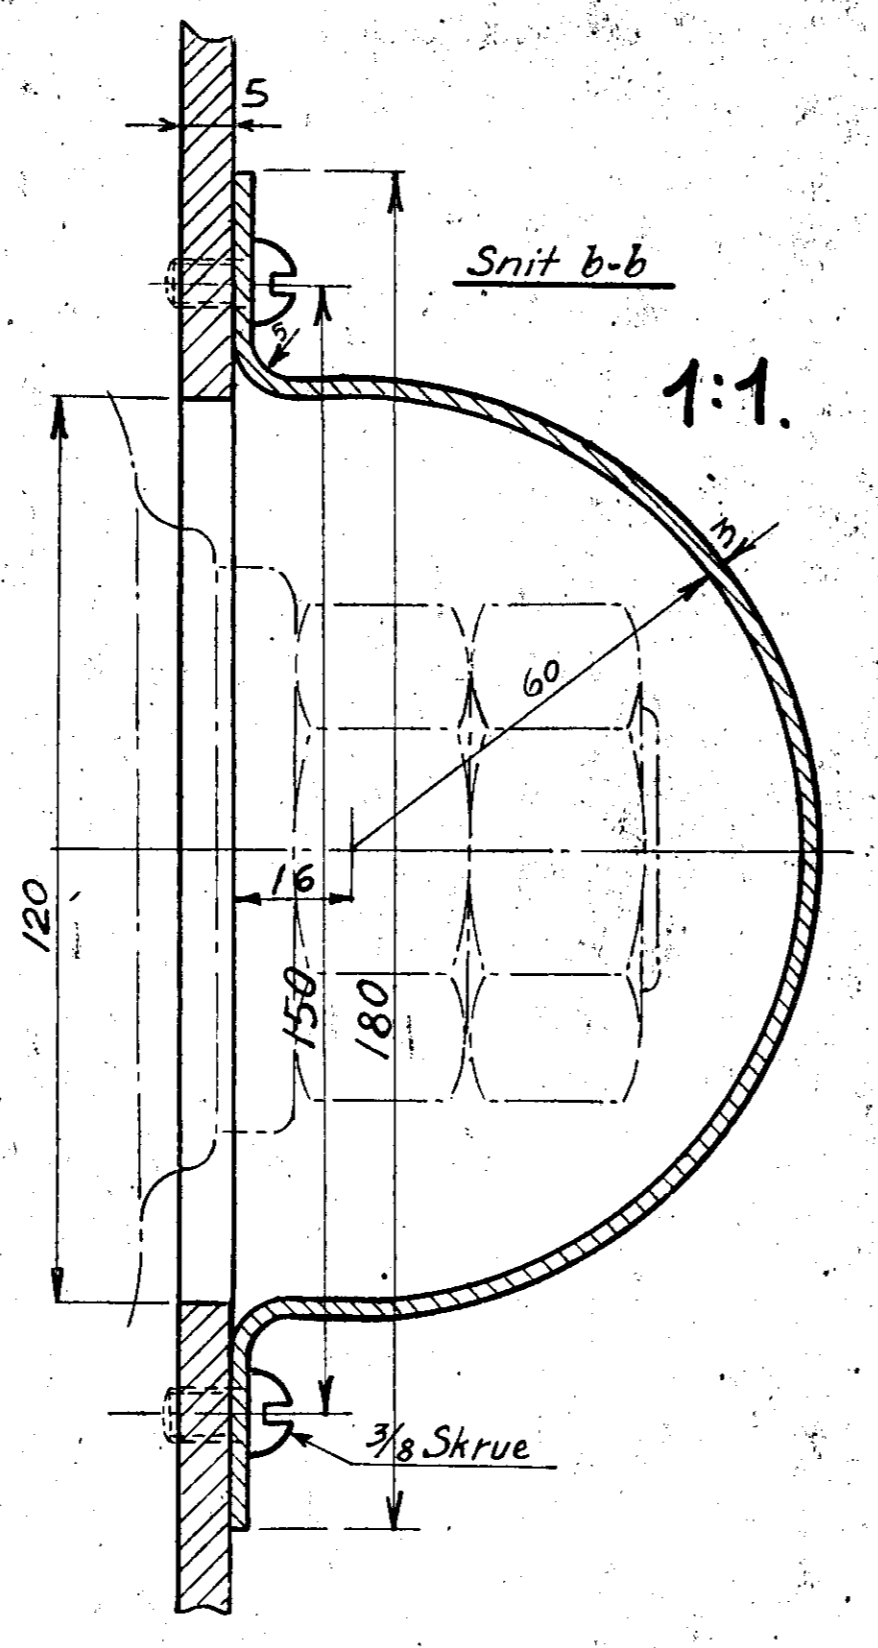

Forandringer.	Dato.	Mark.
Tætteblik til Dampfordelingsstykket indtegn.	24-26	J.P.
Udskæring for Vipperistens Spindel indtegn.	18-27	O.R.
Sæde og dets Anbringelse ændret	8/30	K.
Haandtag i højre Side flyttet	M 10866/44.	4/1-44
Huller for Anbr. af Injektorer flyttet	M 10246/46	4/12-44
Tagrende indtegn	(M 10246/46)	
Vandliste fjernet	B	17/9-47

De danske Statsbaner.
Maskinafdelingen.

Førerhus
til
Loko. Litra D_{IV}. Plan I

København d. 29/10 1924	Maalestok.	A/B
Tegnet af:	A.L.H.	1:5
Kalkuleret af:	A.L.H.	1:1
Revideret af:	Voldmester.	

D_{IV} 86