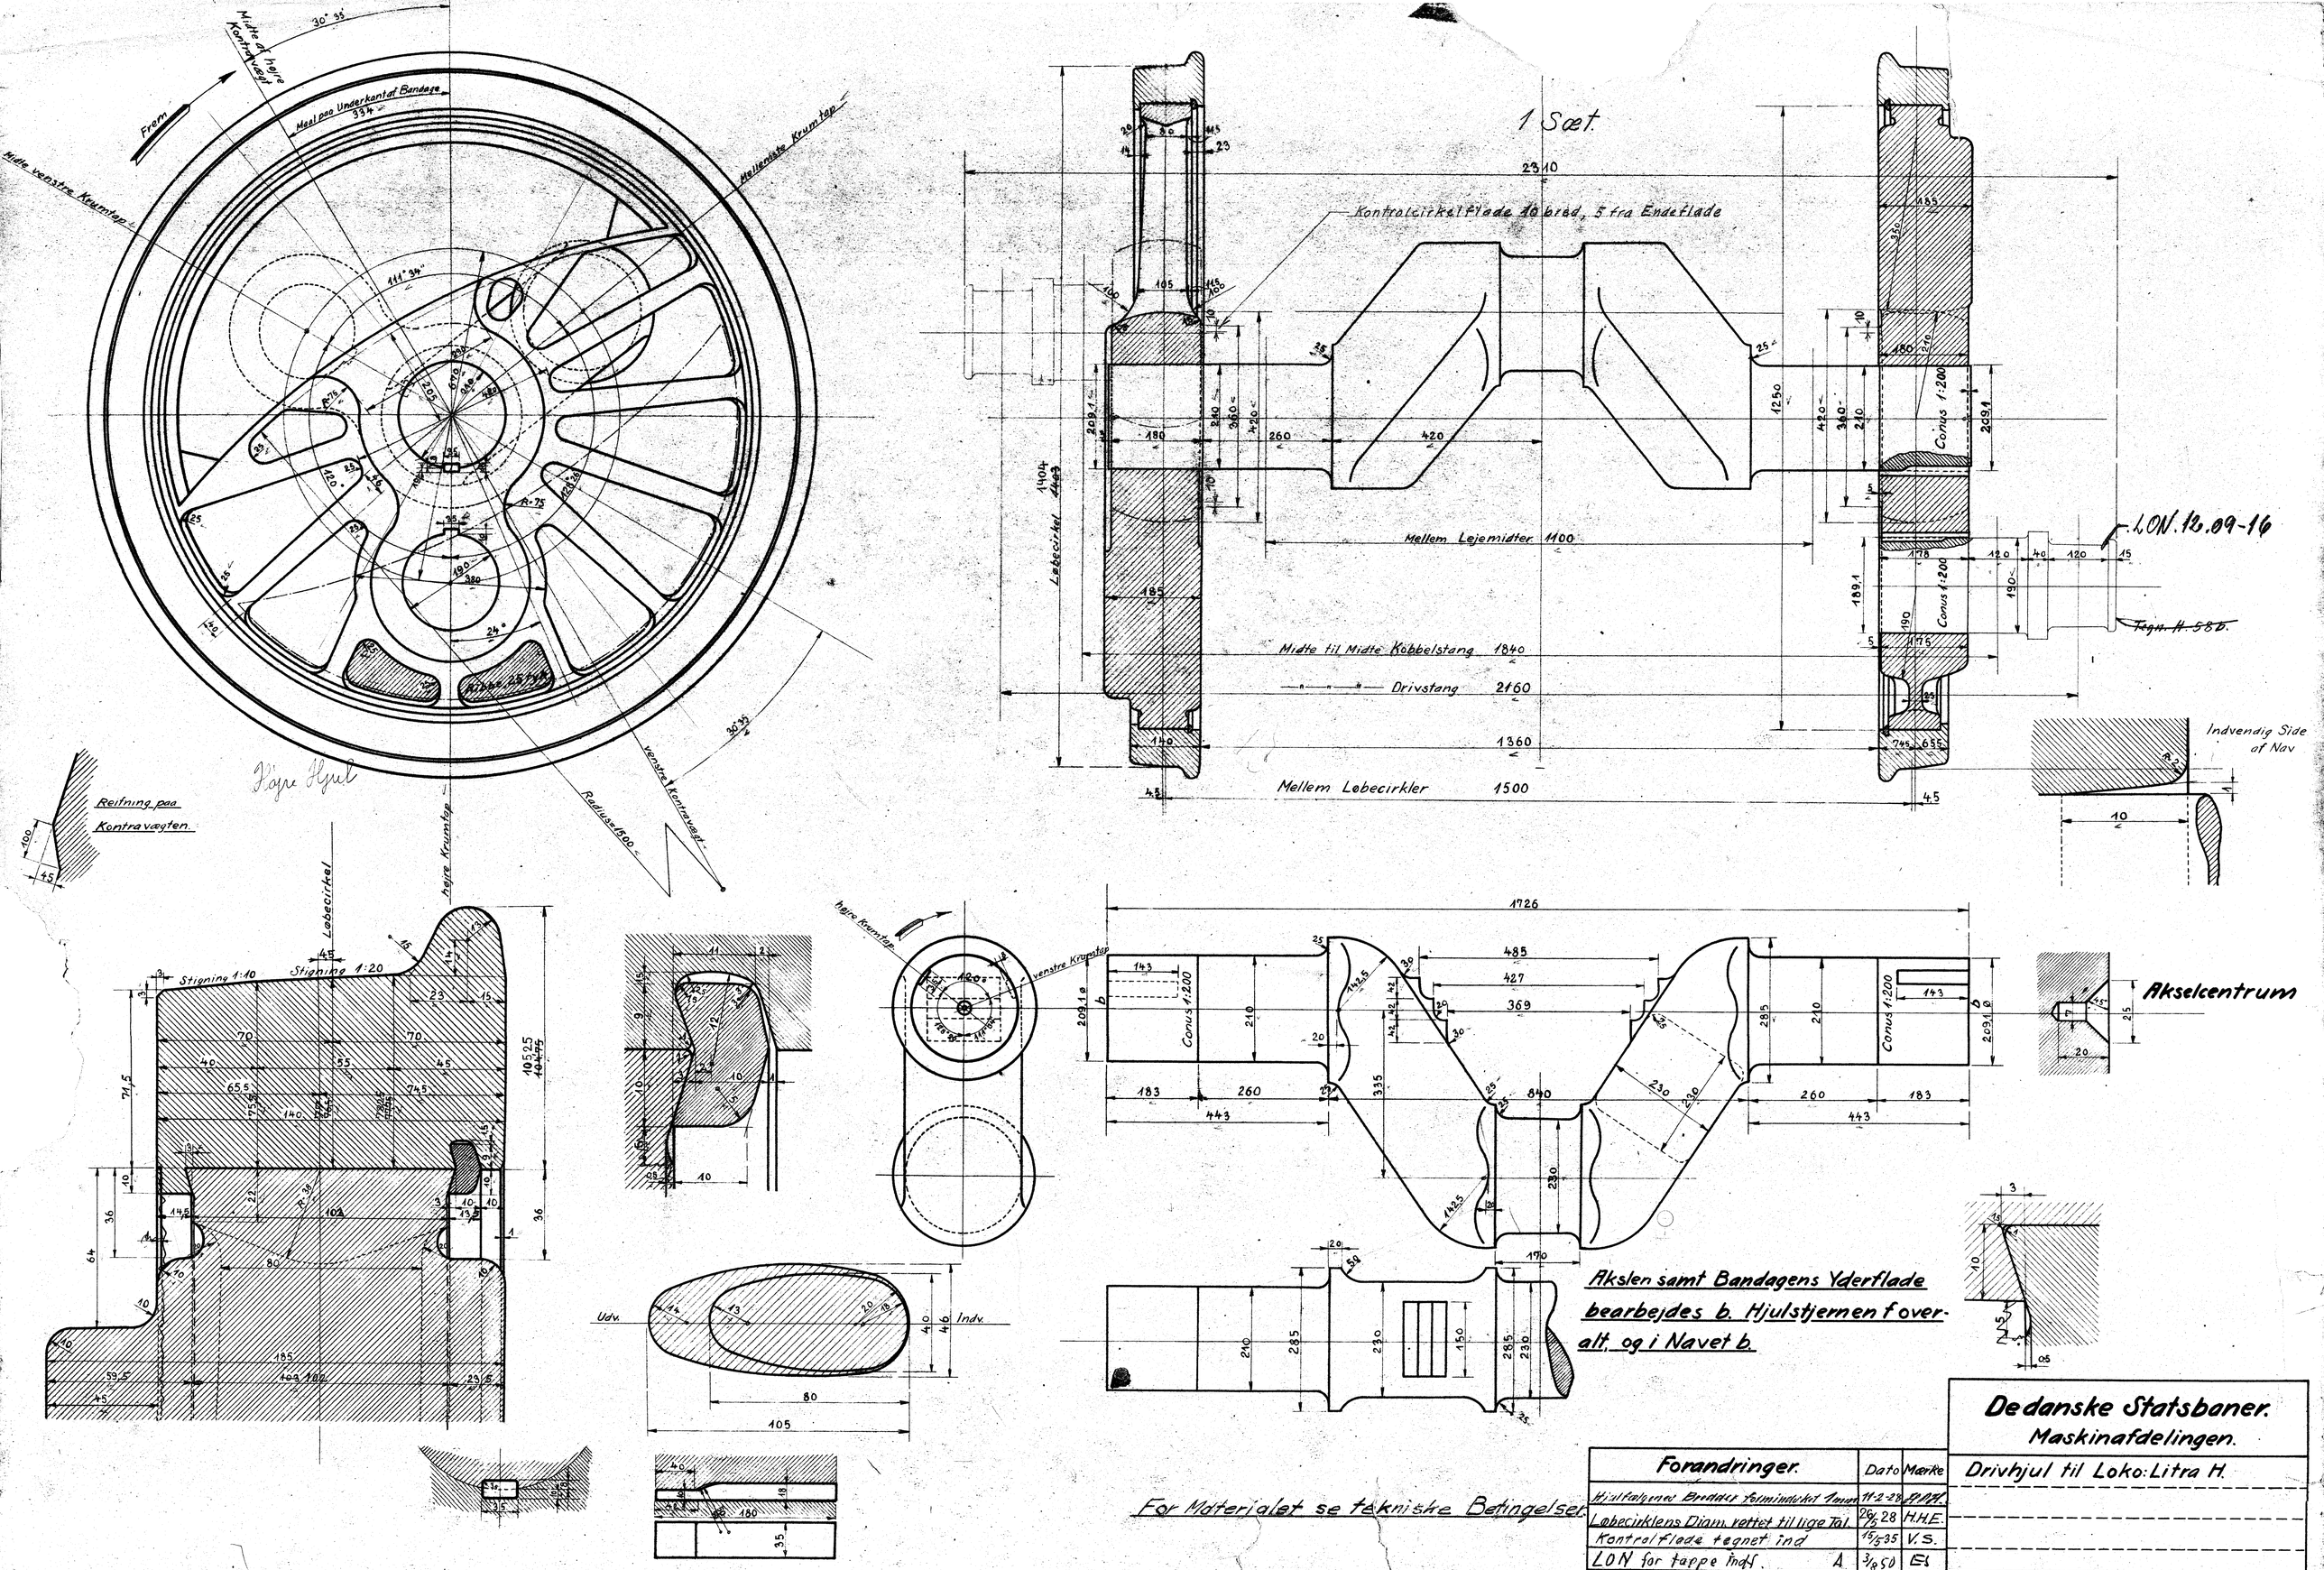

Forandringer.	Dato	Mærke
Hjulfælgenes Bredder formindsket 1 mm	11-2-28	H.H.E.
Løbecirklens Diam. rettet til lige Tal.	26/5 28	H.H.E.
Kontrolflade tegnet ind	15/5 35	V.S.
LON for tappe indf. A	3/8 50	E.S.

Dedanske Statsbaner.
Maskinafdelingen.

Drivhjul til Loko: Litra H.

Kjøbenhavn d: 8-9 1926		Maalestok	A
Tegnet af:		5:1, 3:1 1:1 1:25, 1:5	H.58
Kalkeret af:	V.H. Andersen		
Revideret af:	V. Stoigaard		

Dedan d. 21-9-1926