


1 Stk. b. overallt.

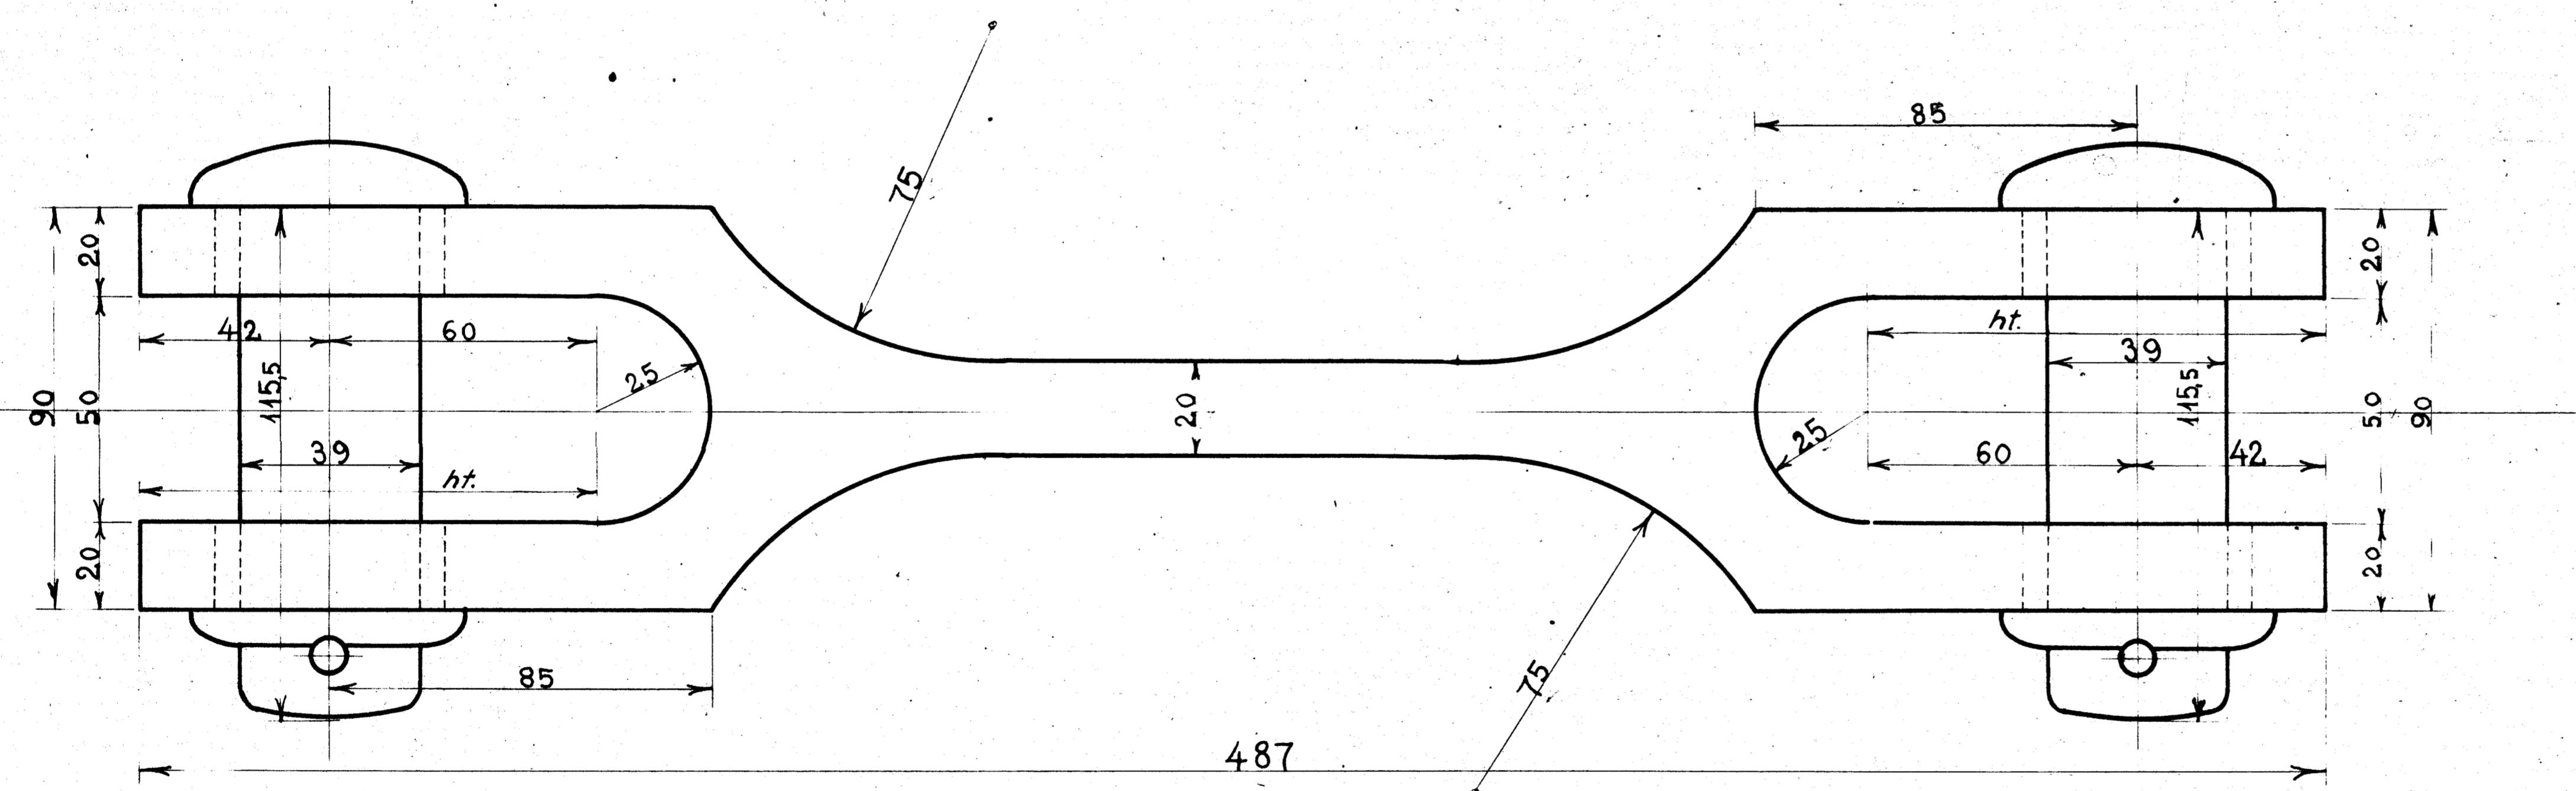

Forandringer

Dato. Maerke

De danske Statsbaner. Maskinafdelingen

A 102 T 094

Trækstang til indv. Kvadrant
paa Loko: Litra H, S.

Kjøbenhavn, d 28-3-1927 Maalestok.

Tegnet af

Kalkeret af H. Holmberg.

Revideret af H. H. H. H.

H60d