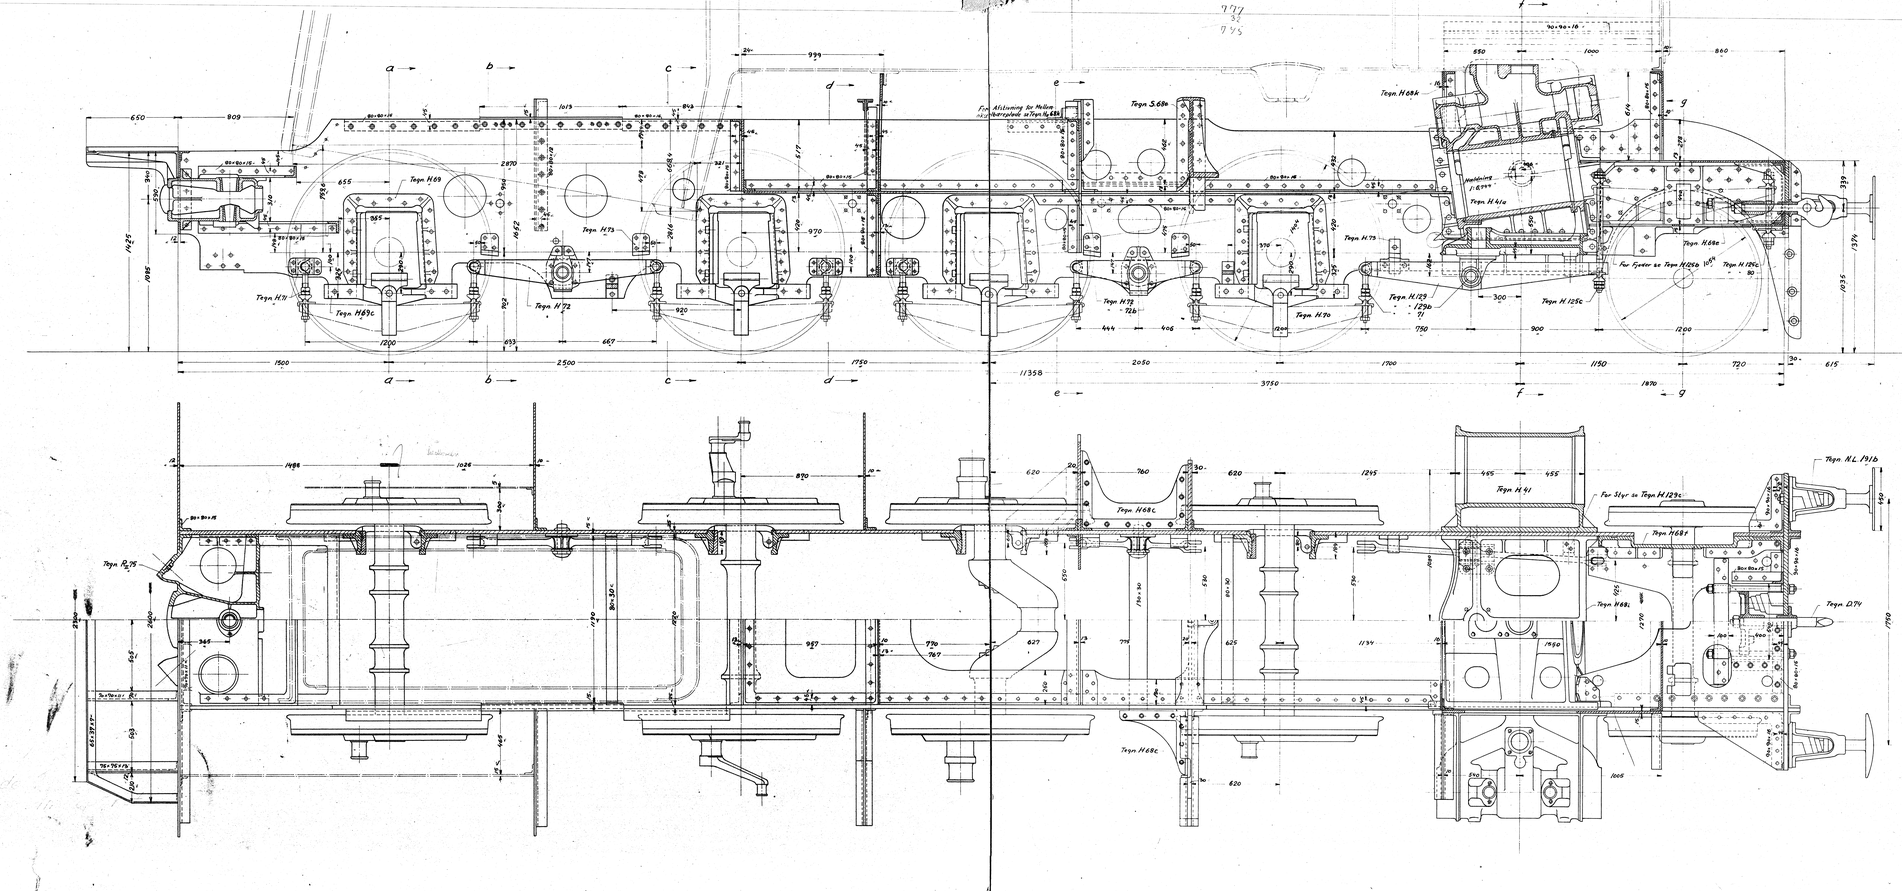

Afstivning for Maskinrummet udeladt.			
De danske Statsbaner. Maskinafdelingen	1:10	Konstruer. 17-3-37 K.S. Kontr. 19-6-38 Konstr. Afm. 20-6-38 V.S.	
Disposition af Ramme til Loko: Litra H. Langdesnit.		H.68.	

H.6

Ak Kw 12/9 42