


1 Stk. i venstre Side.

Snit a-a.


1 Stk. i højre Side.

Snit c-c.

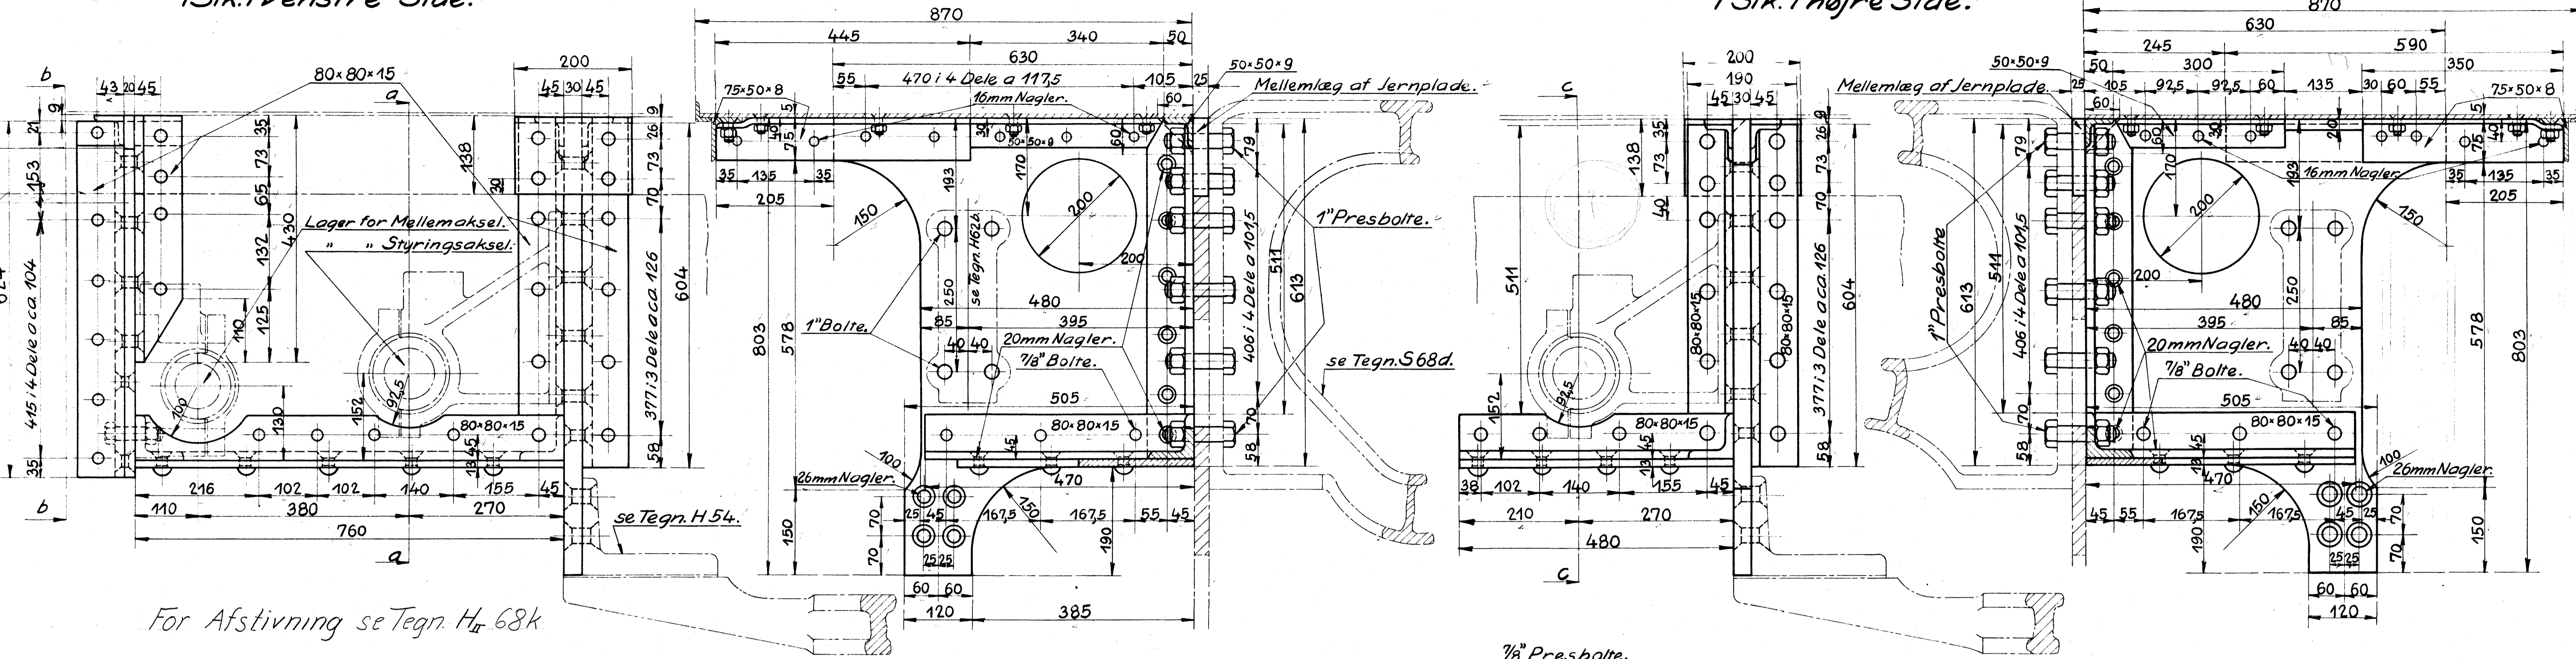

For Afstivning se Tegn. H_{tr} 68k

Snit b-b.

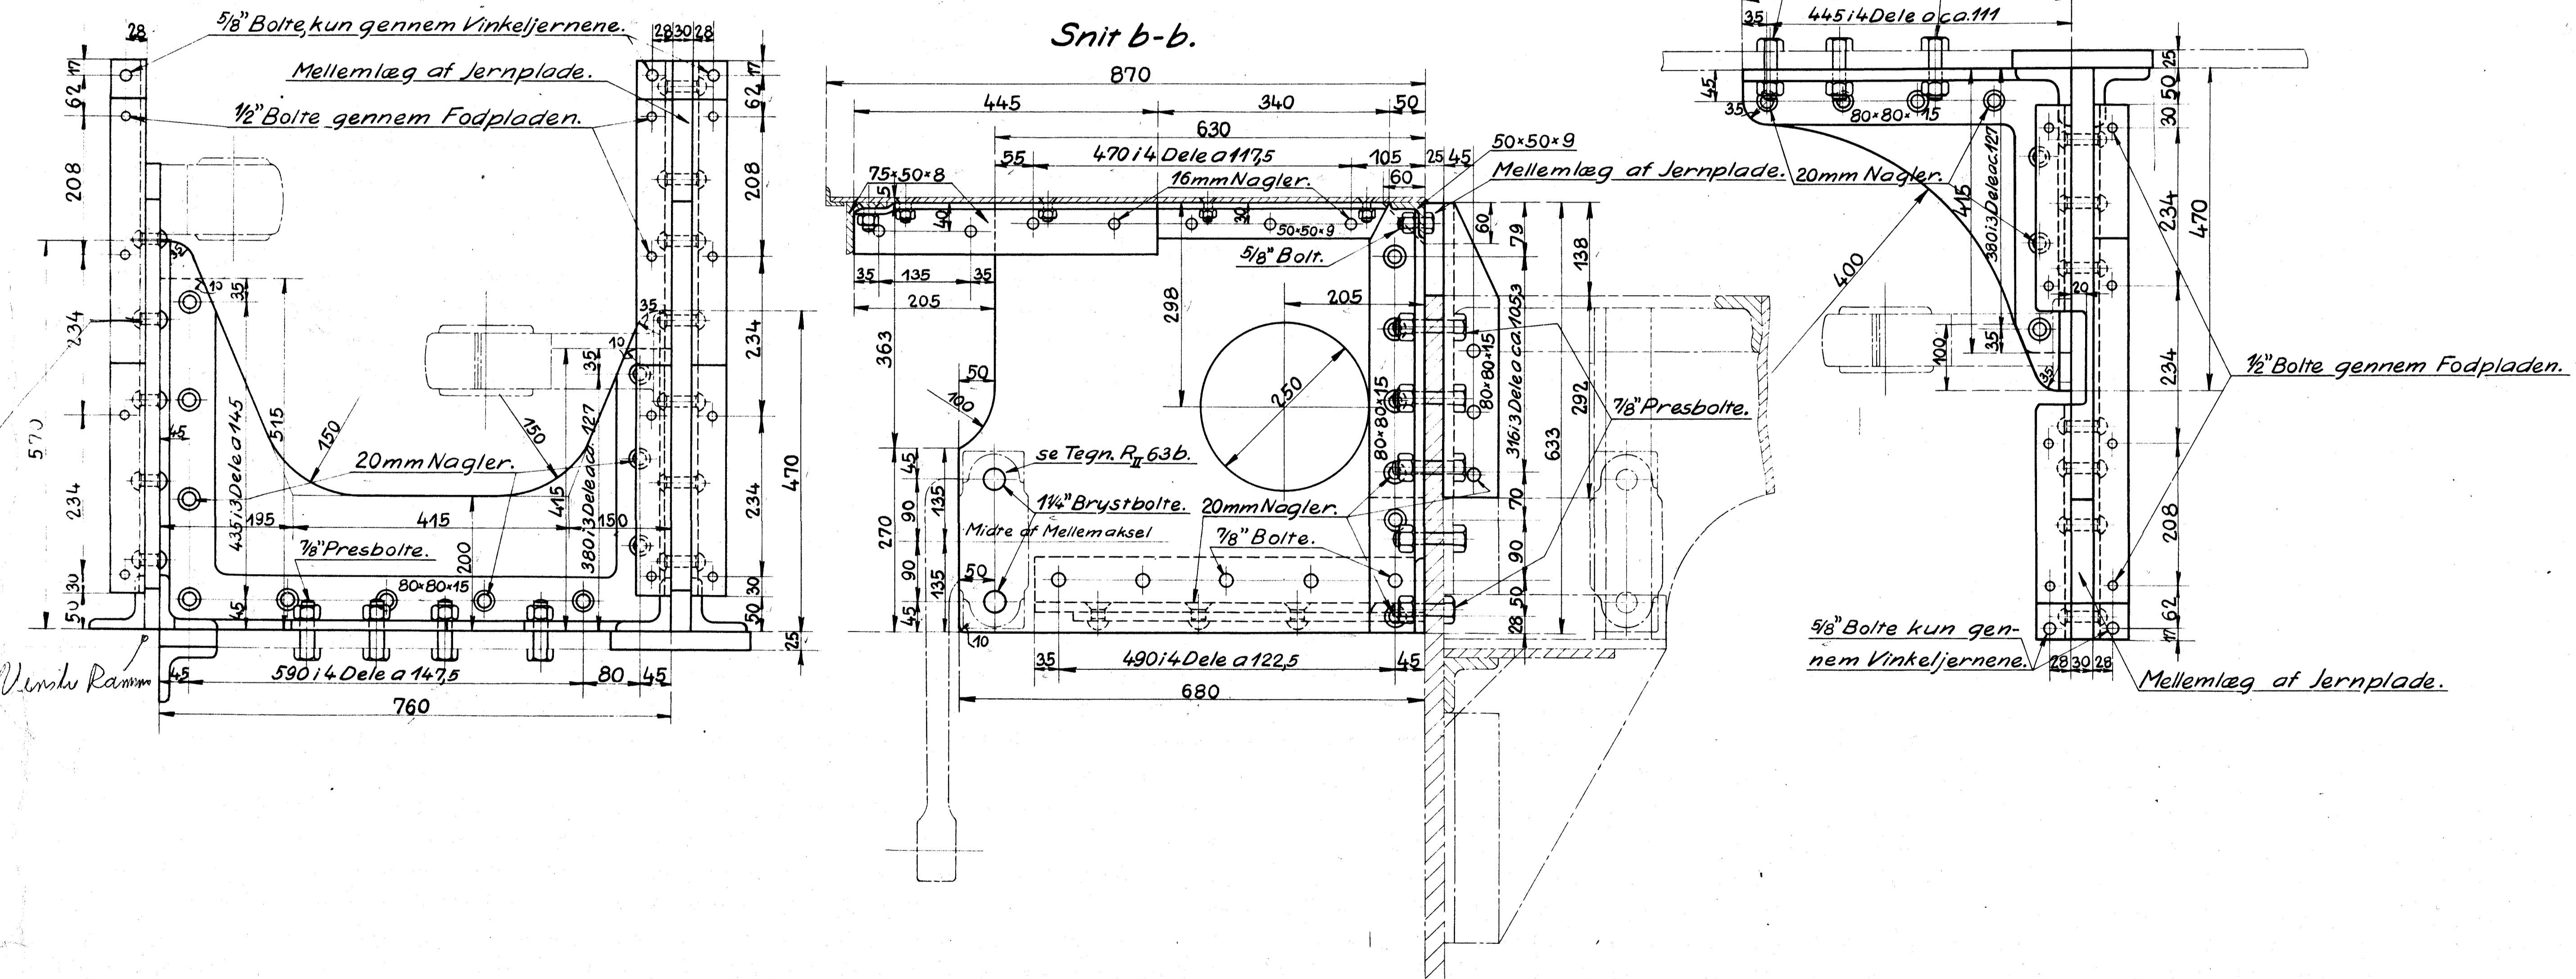

Forandringer.		Dato	Mærke
Bemærkning vedr. Afstivning indf.		3/42	ES
De danske Statsbaner. Maskinafdelingen.			
Udvendig Linealbærerplader til Loko: Litra H.			
Kjøbenhavn, d. 30-8-1930	Maalestok		
Tegnet af		1:5	H.68c
Kalkuleret af	G. Morsum		
Revideret af	V. Højgaard		

Arkiv 22/9-30