


1:5 sand Størrelse.

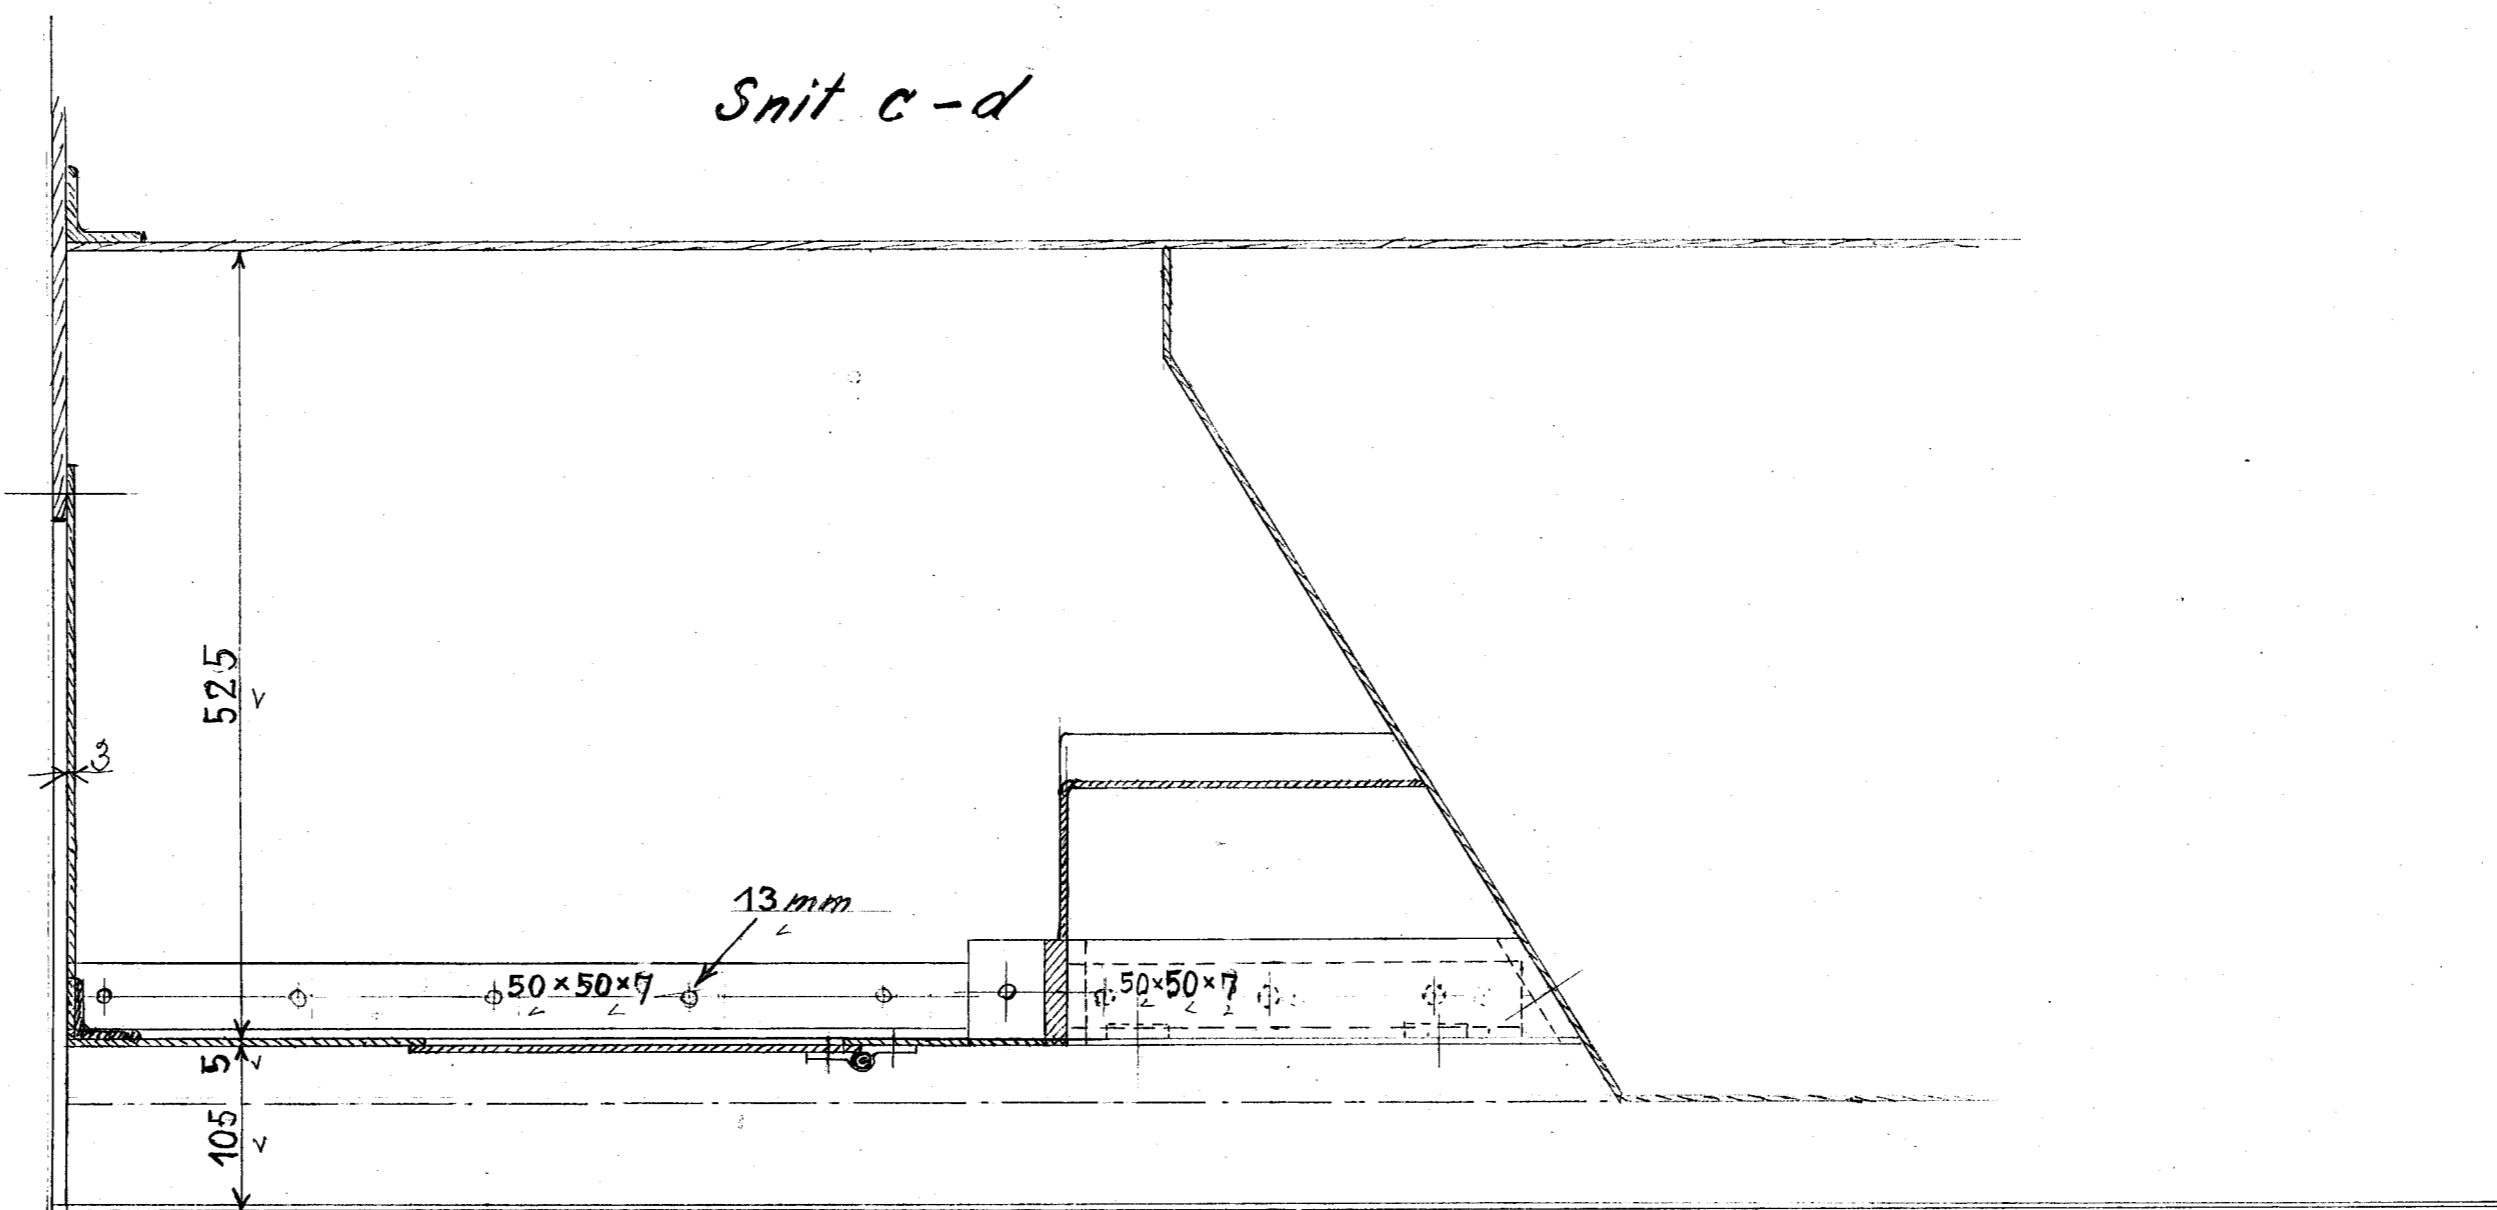

Anbringelse af Olieskab under venstre Tooplade

— paa

Loko. Litra H.

København, Oktober 1923.

De danske Statsbaner

Chefen for Maskinafdelingen.

Aktiver d. 15/11. 23.

P. Kierke.

H. 83.