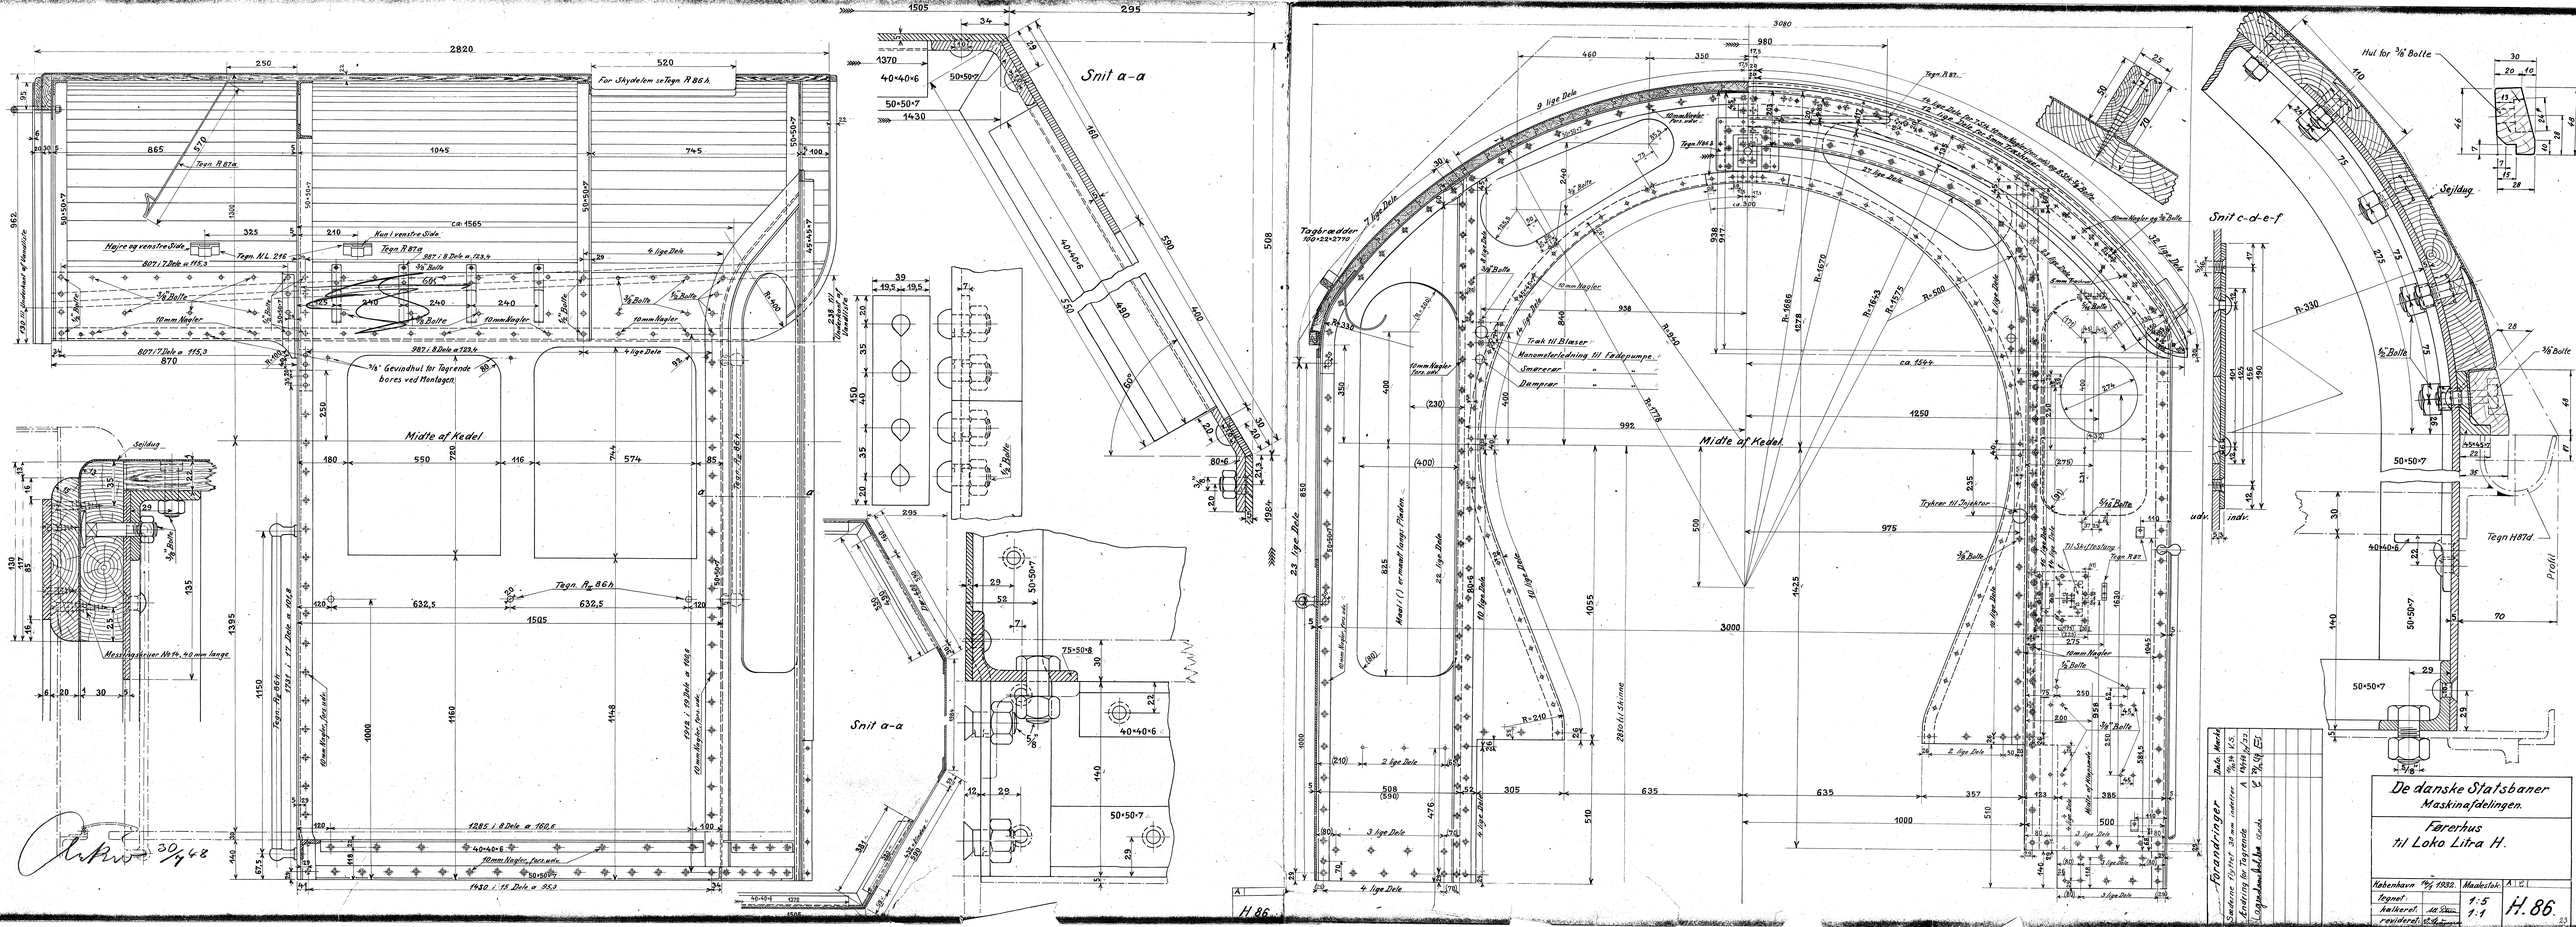
Snit a-a
Snit c-d-e-f
Midte af Kedel
Sejldug
Tegn R 86 h
Tegn R 87 h
Tegn H 87 d
Profil
Hul for 3/8" Bolte
Tagbrædder 100×22×2770
Trak til Blæser
Manometerledning til Fødepumpe
Smørerør
Dampør
Trykrør til Injektor
Til Sæbeflasterne
Messingskiver No 14, 40 mm lange
De danske Statsbaner
Maskinafdelingen.
Førerhus
til Loko Litra H.
Forandringer
Sandsynlig flytning 30 mm indefter
Ændring for Tagrende
Lagerbukke
Kobenhavn 30/9 1932.
Tegnet
Målestok 1:5
Målestok 1:1
H. 86.