
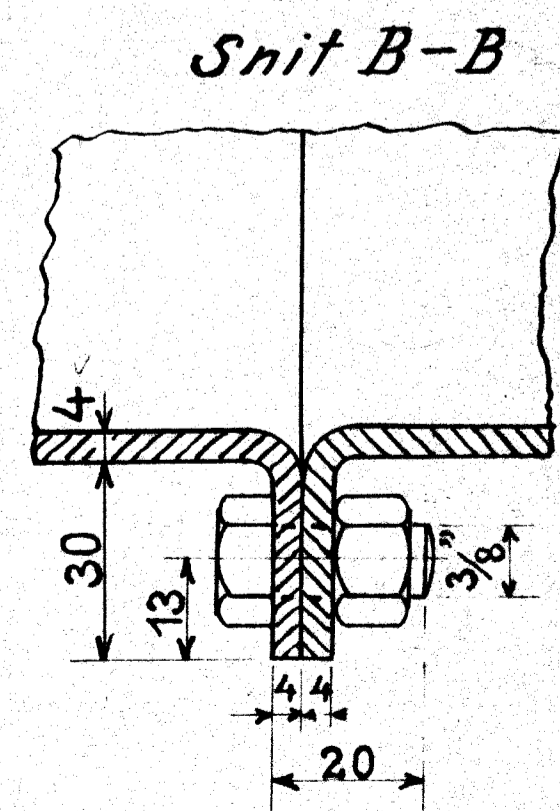
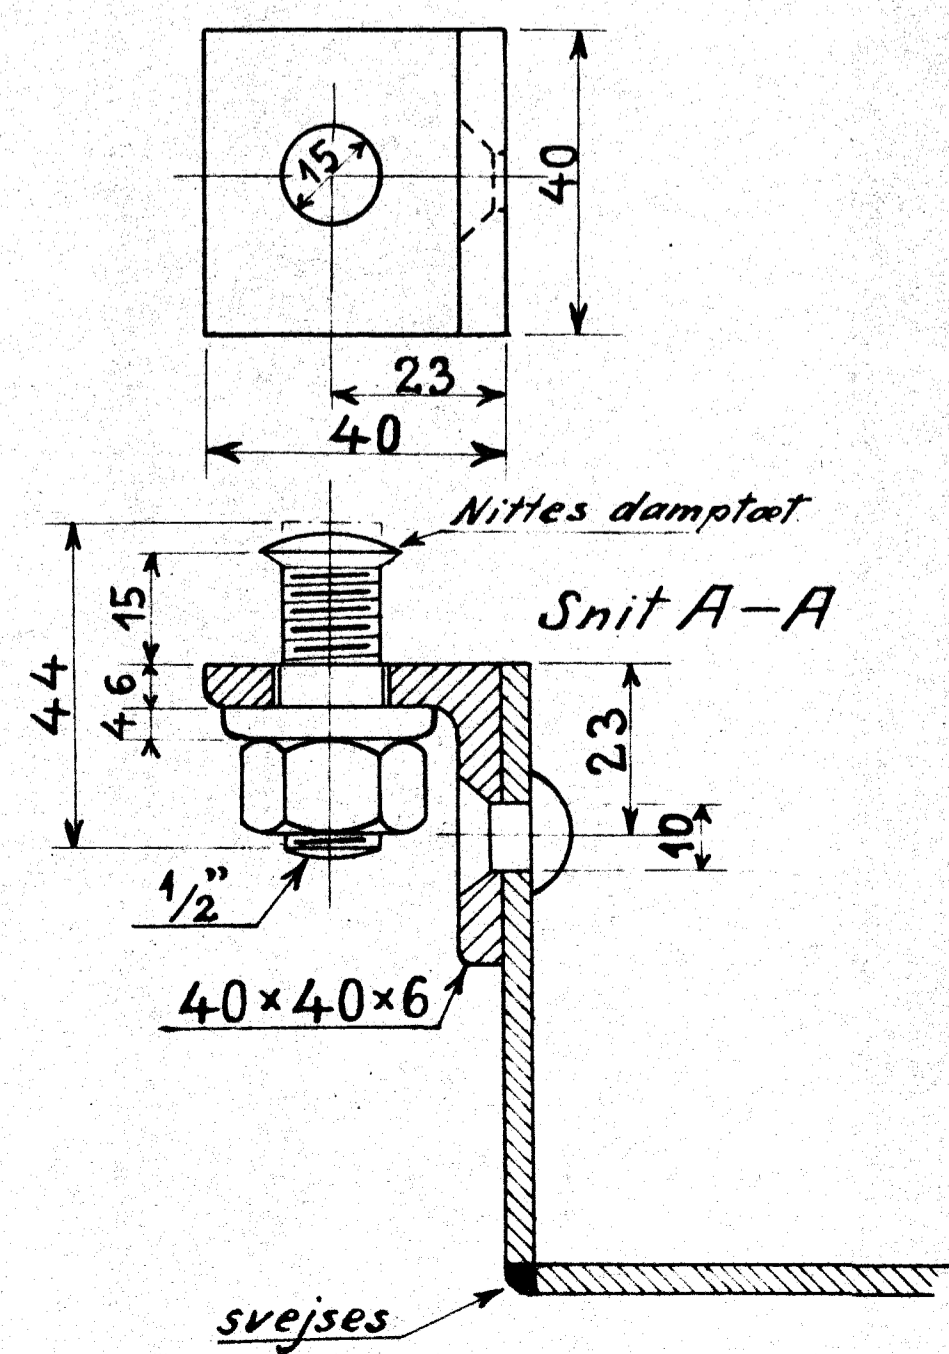


1 Stk.

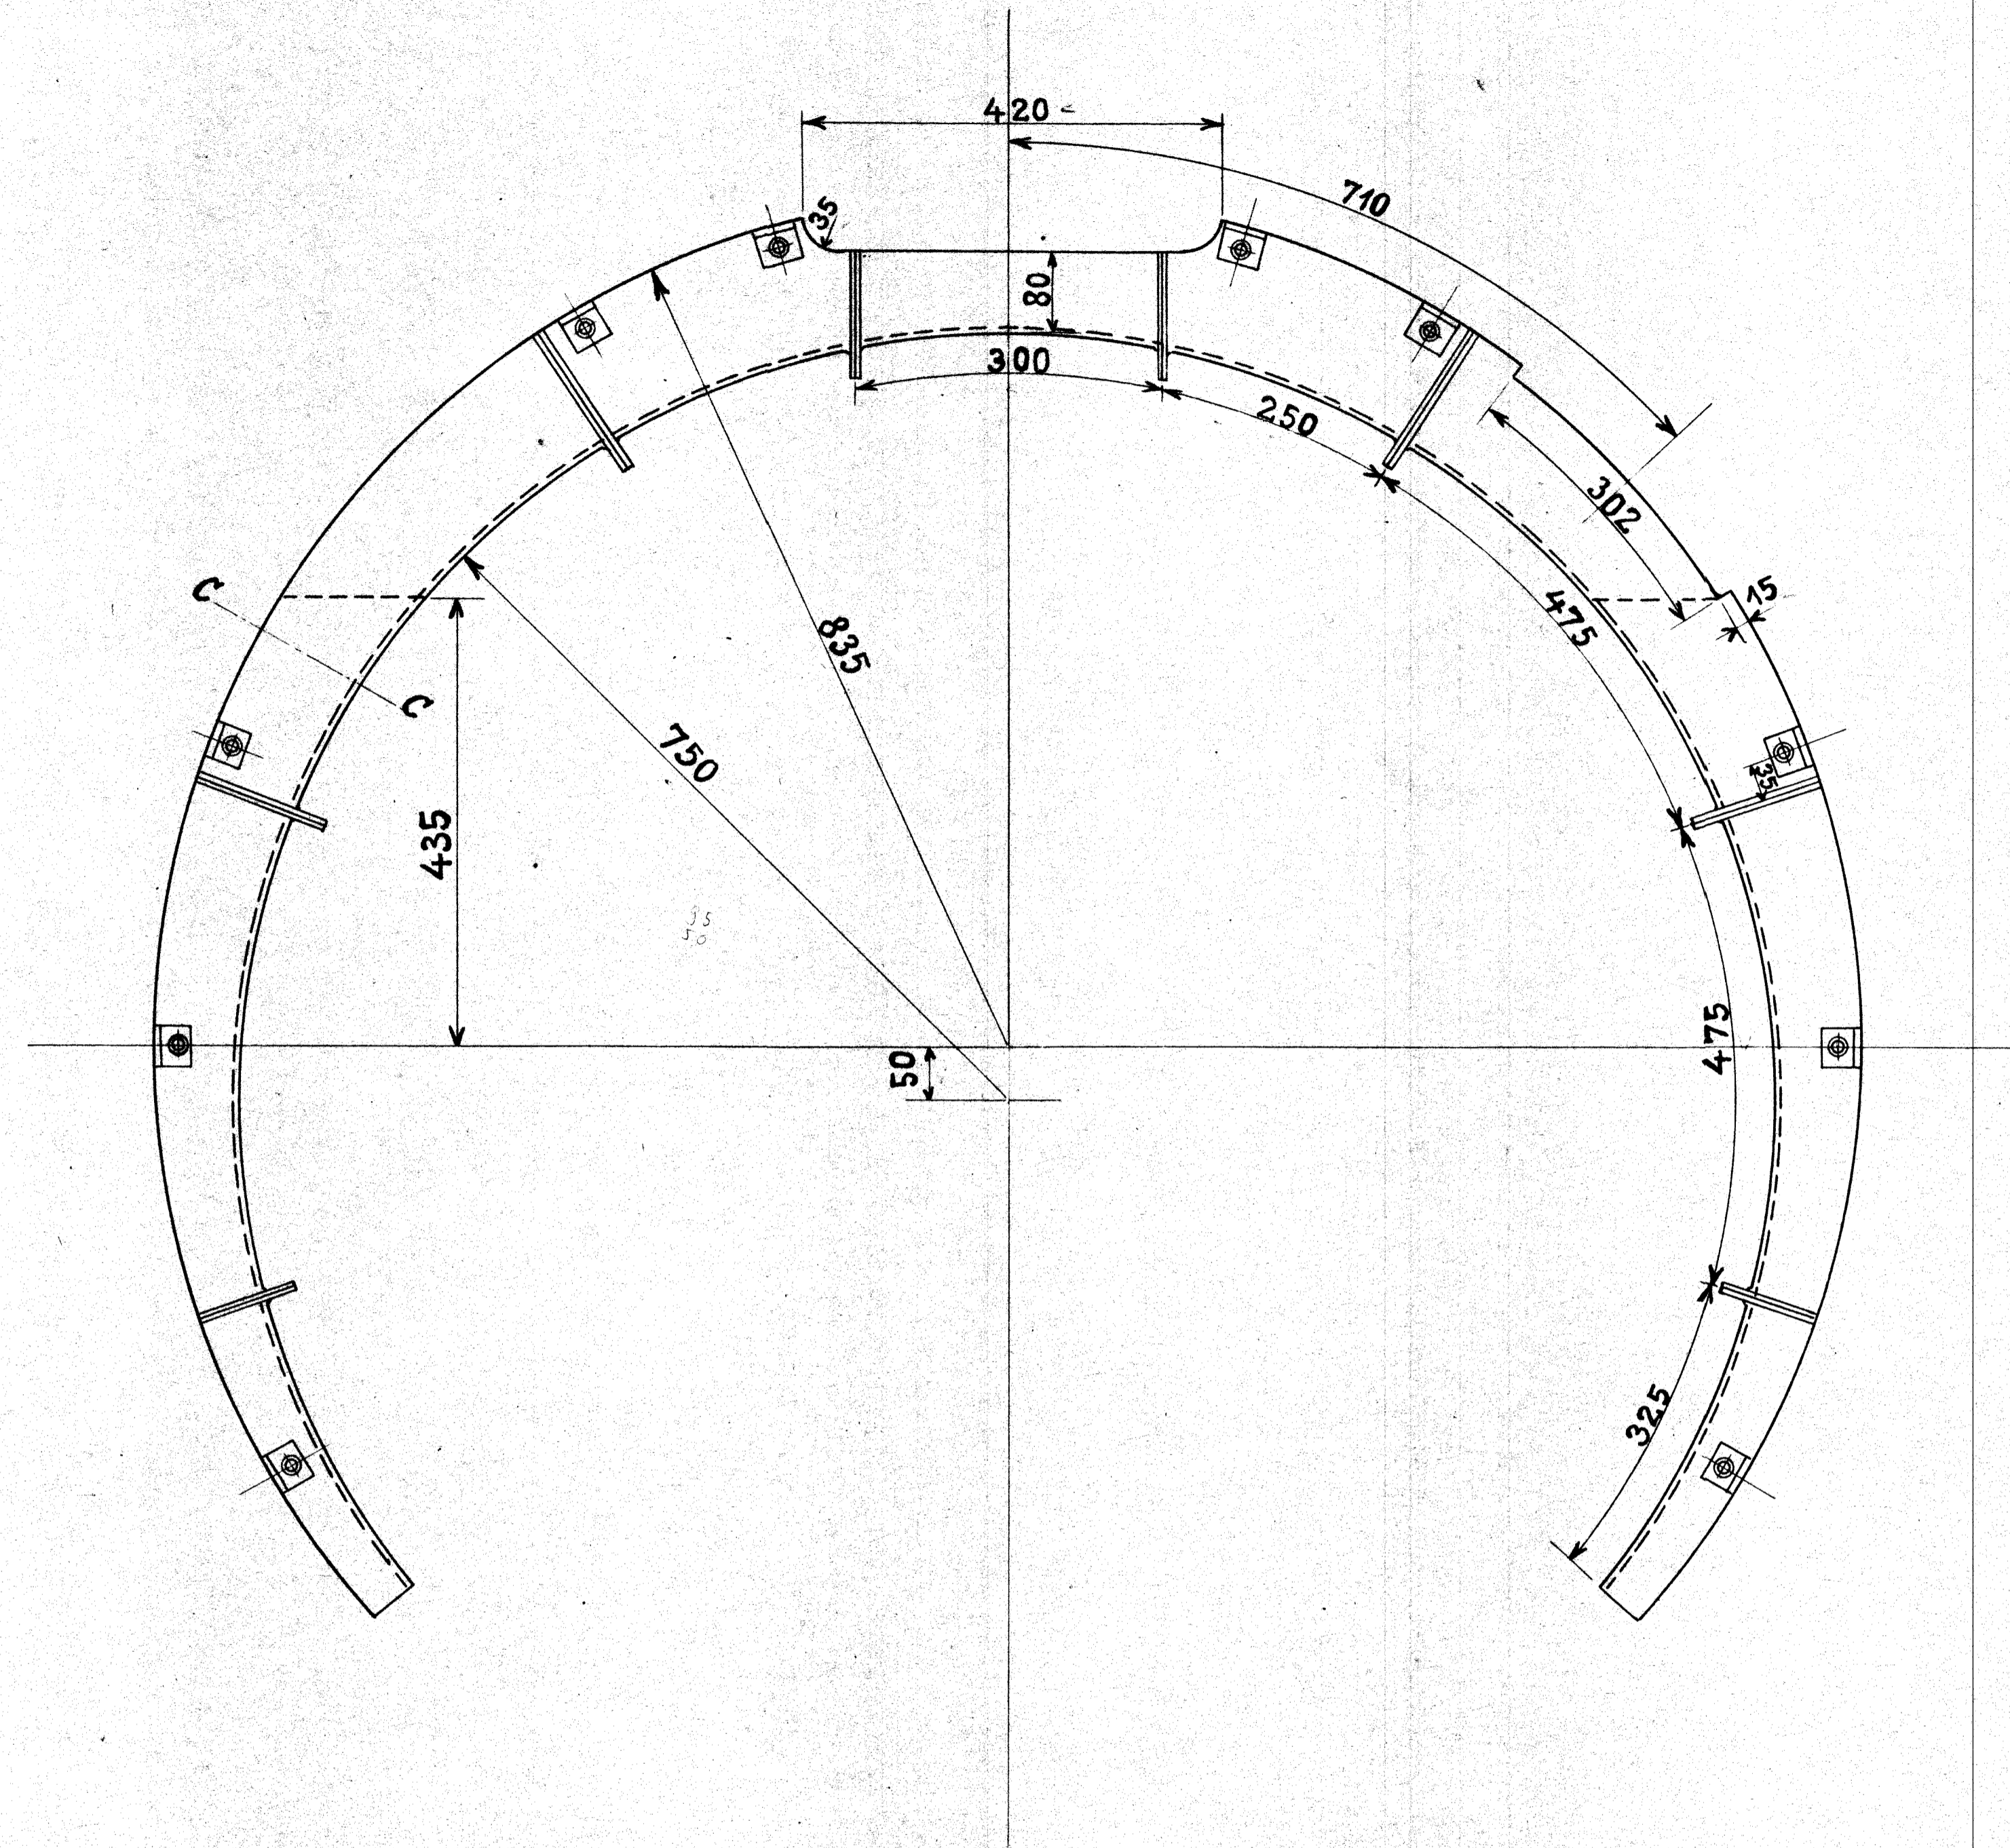

Forandringer	Dato	Mærke

De danske Statsbaner  
Maskinafdelingen.

Risleblik til Fødevandsrensere  
til Loko. Litra H. H<sub>II</sub>

Kjøbenhavn 23/10 1928	Maaletok	
Tegnet	1:5	
kontrolleret	1:1	
revideret	1:1	

H. 96.