
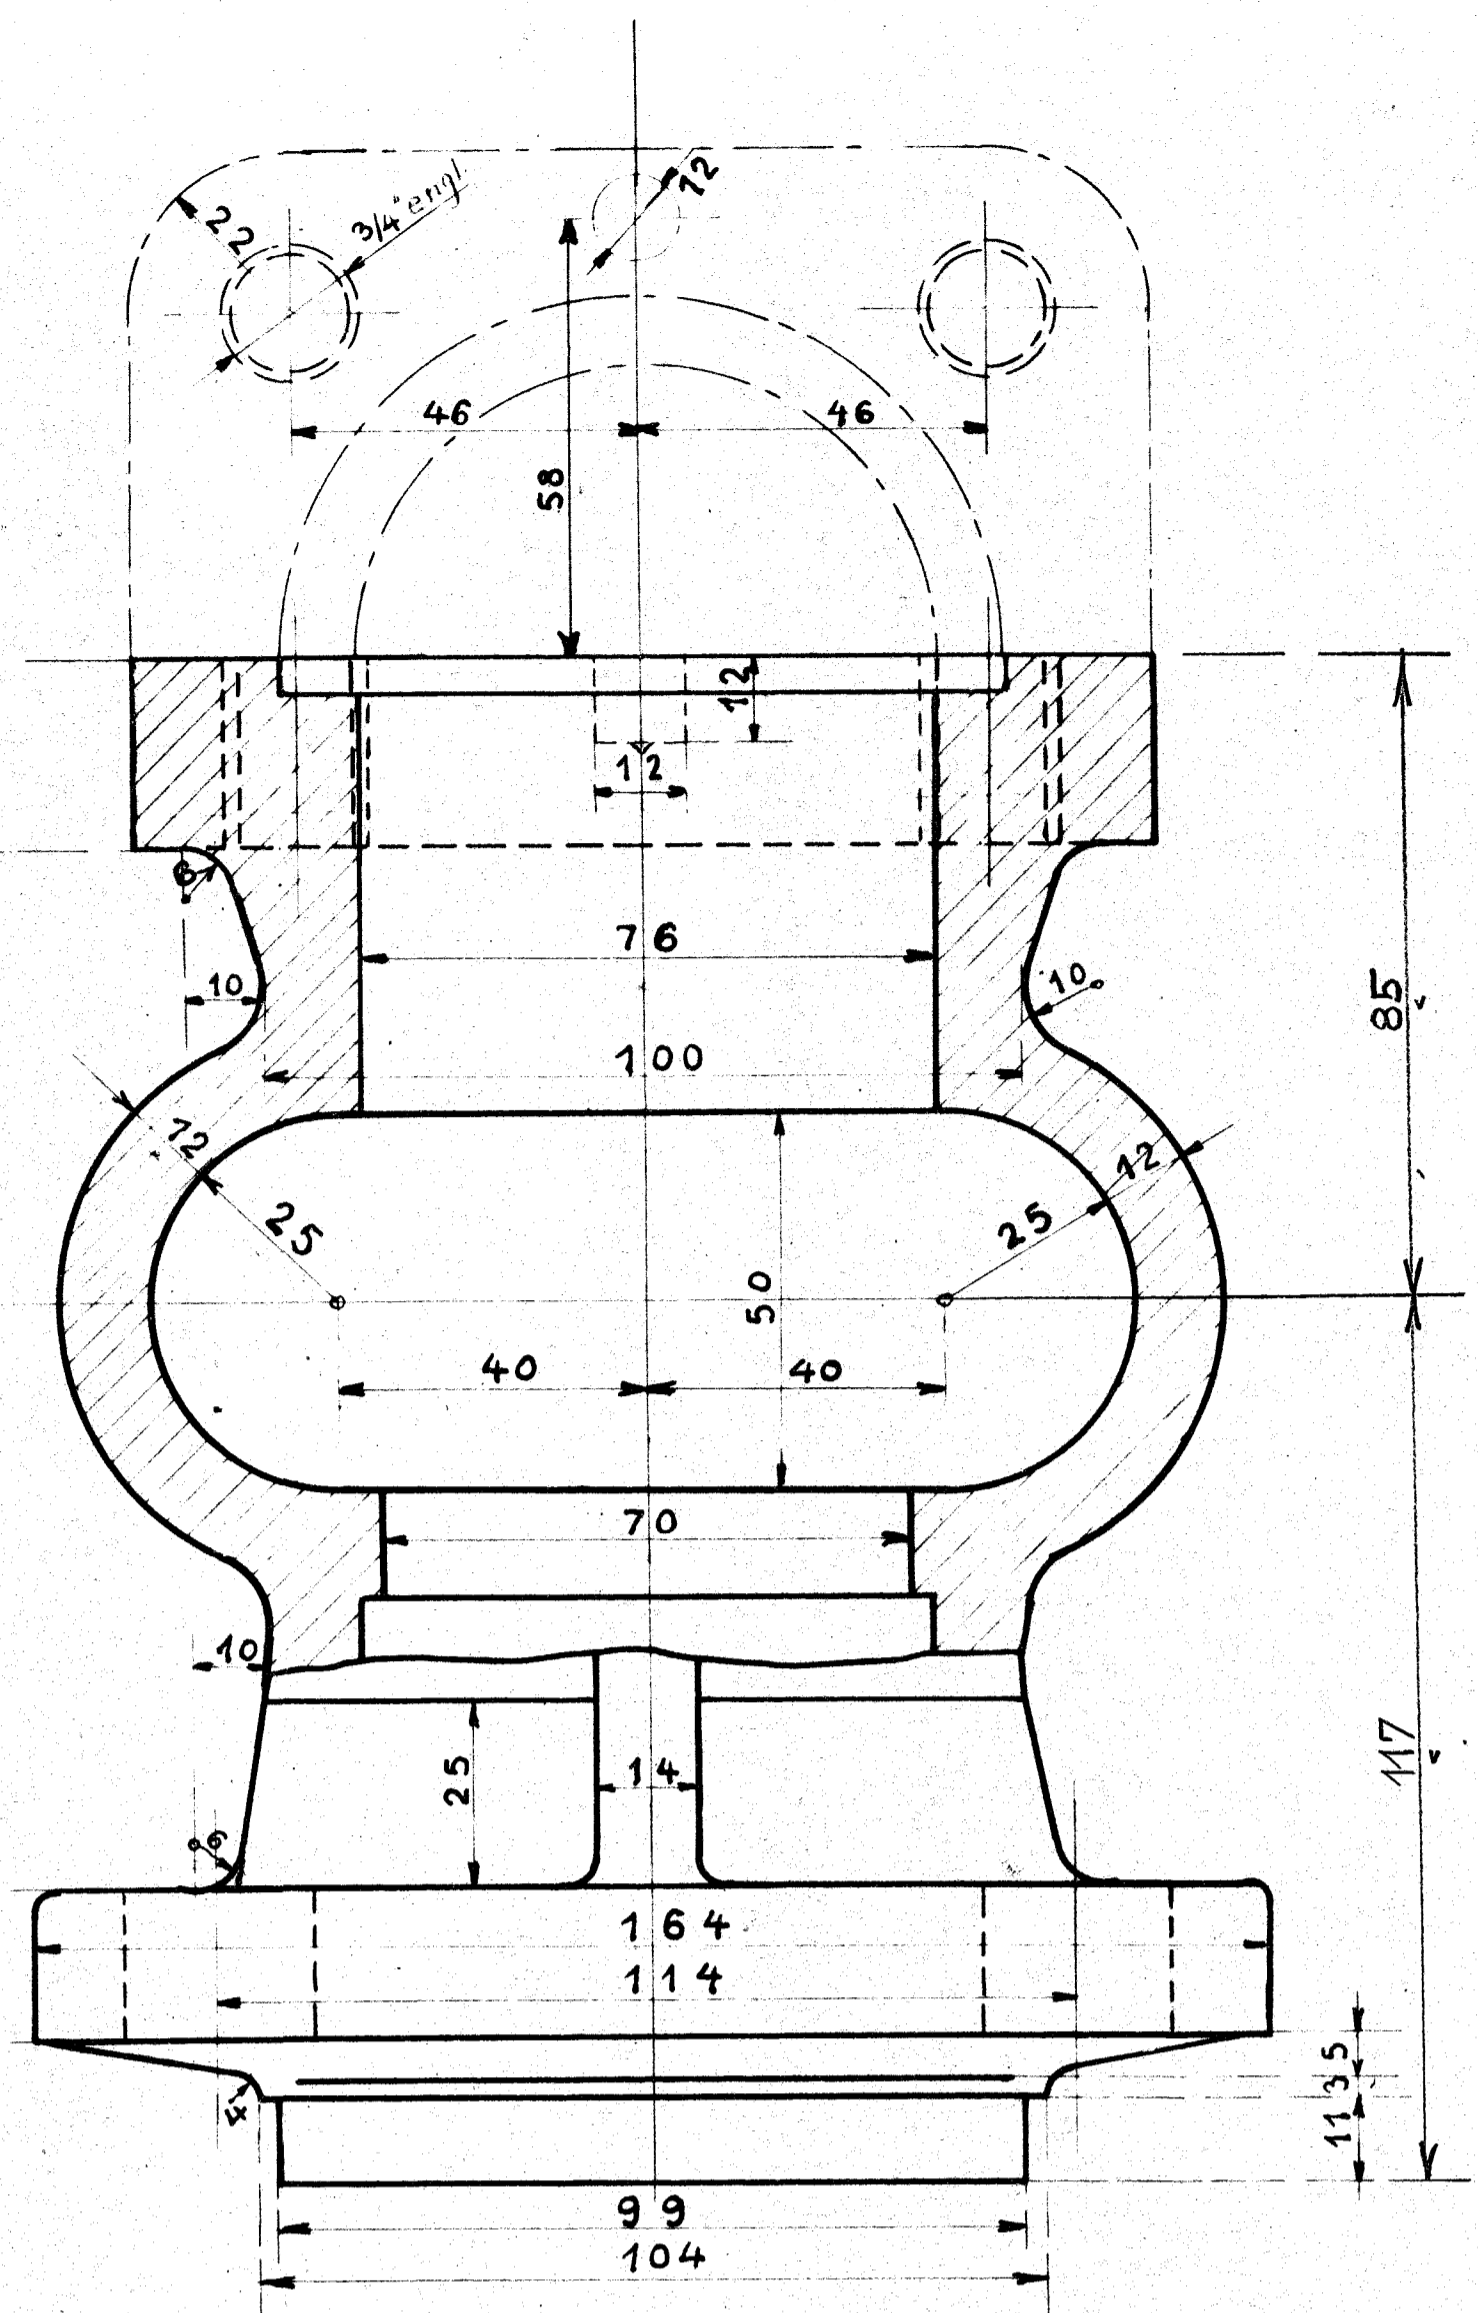
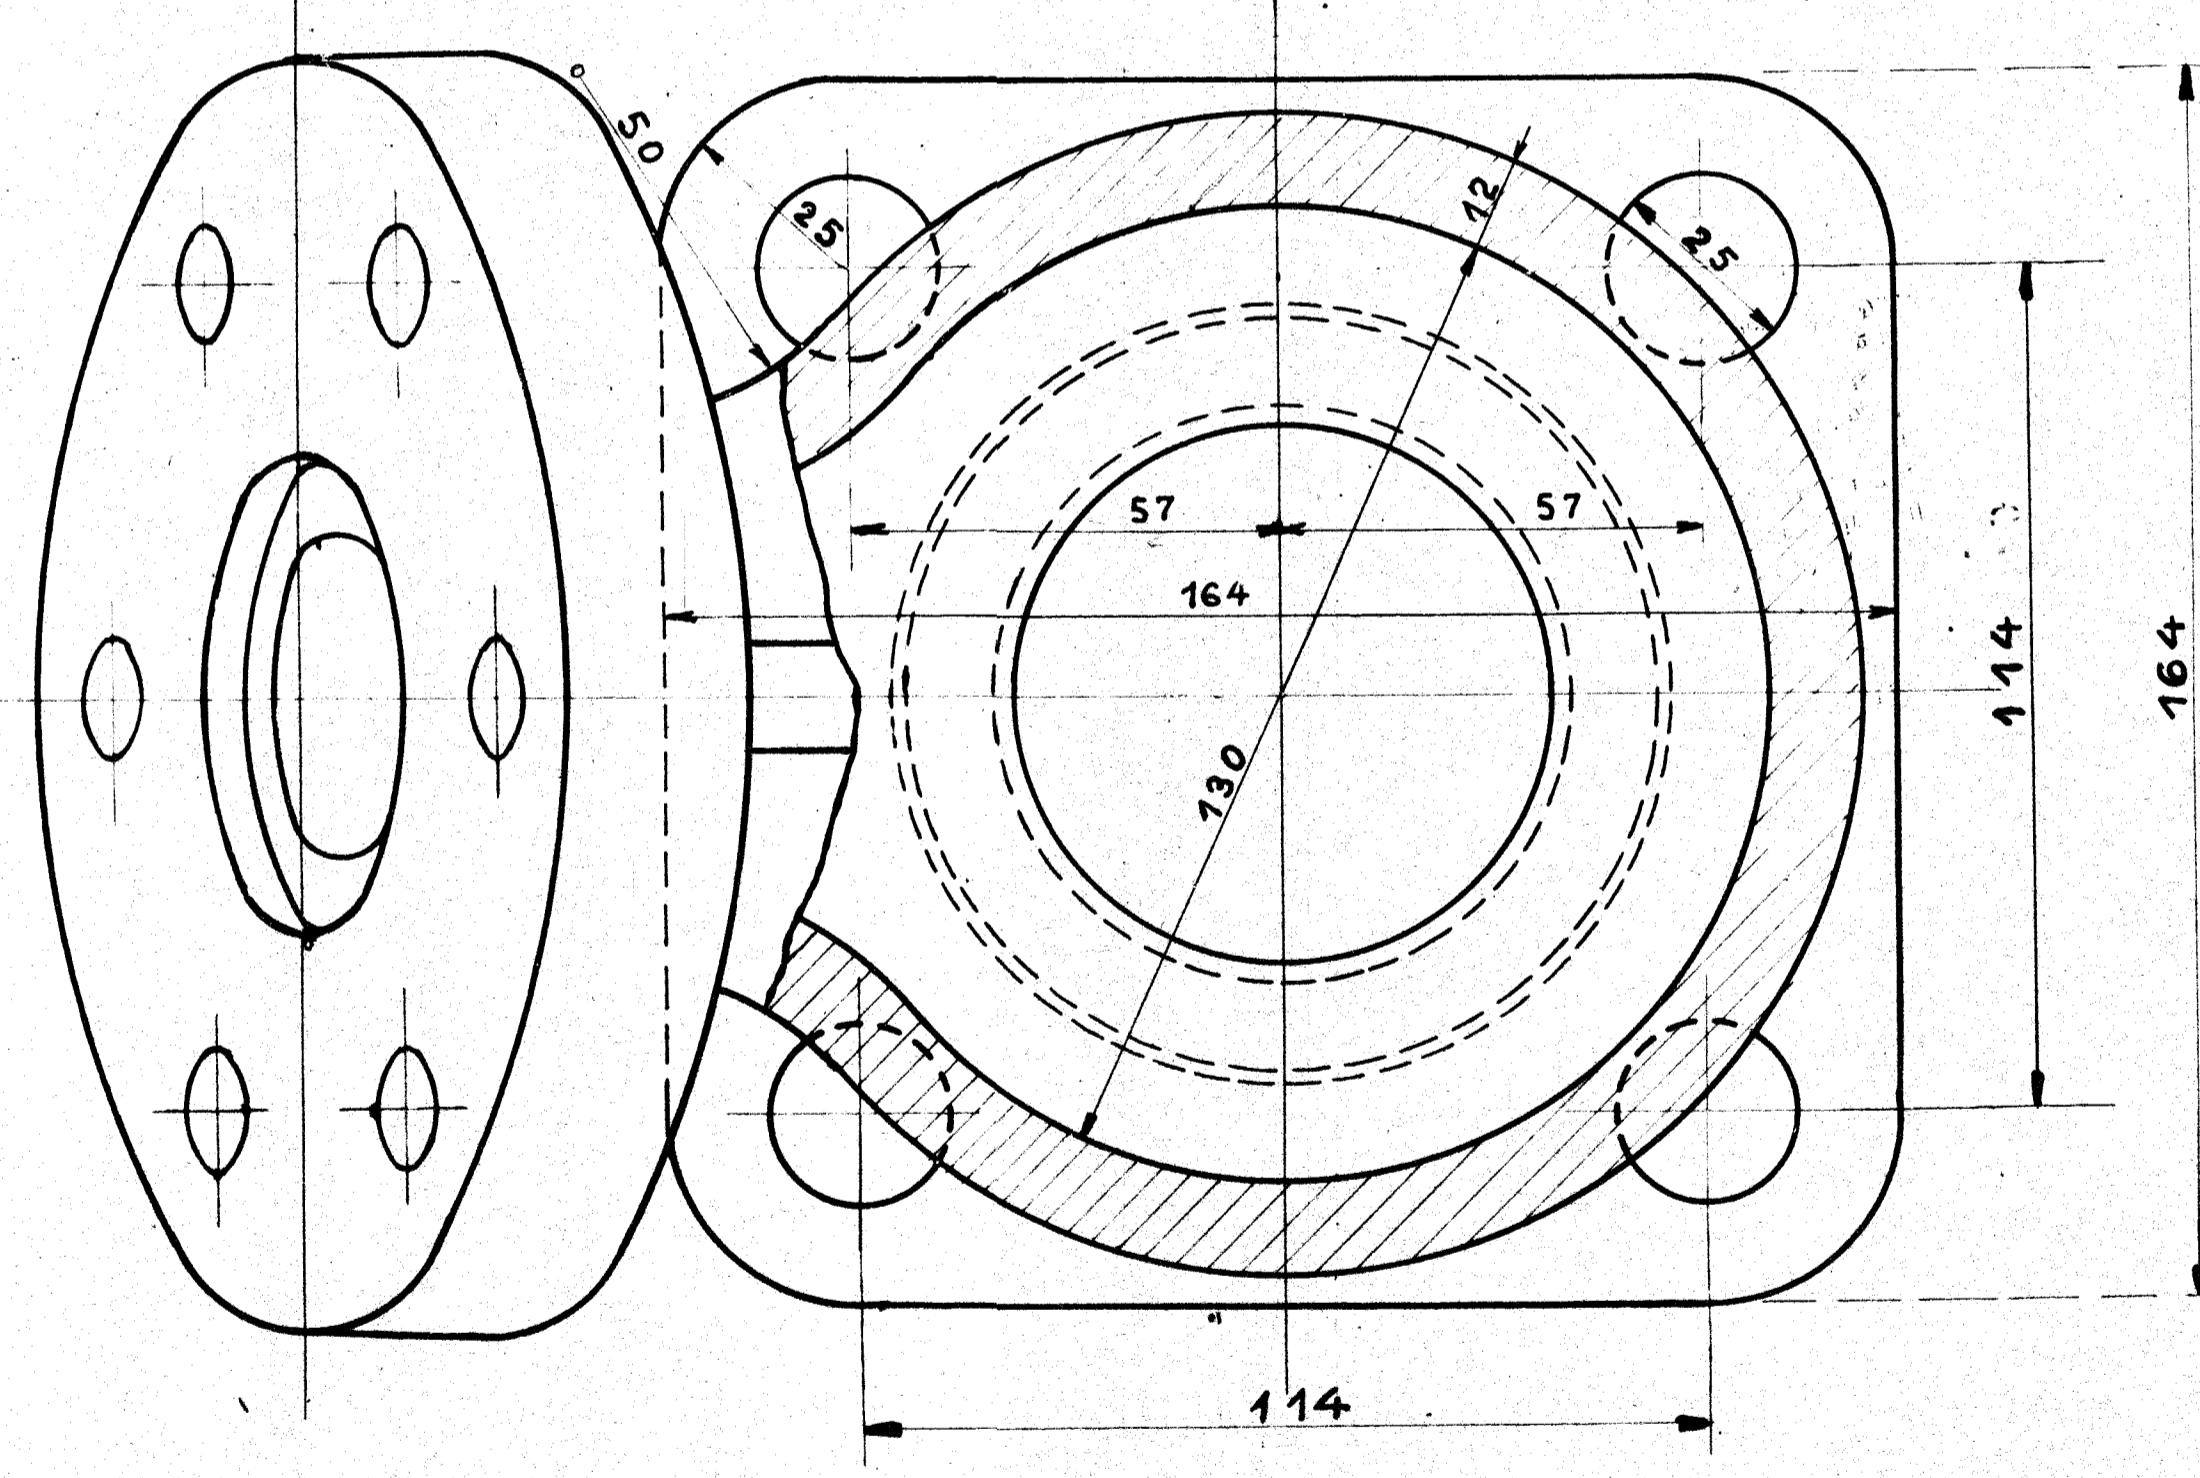



Staalstøbegods, Model N^o 3831

2 Stk.

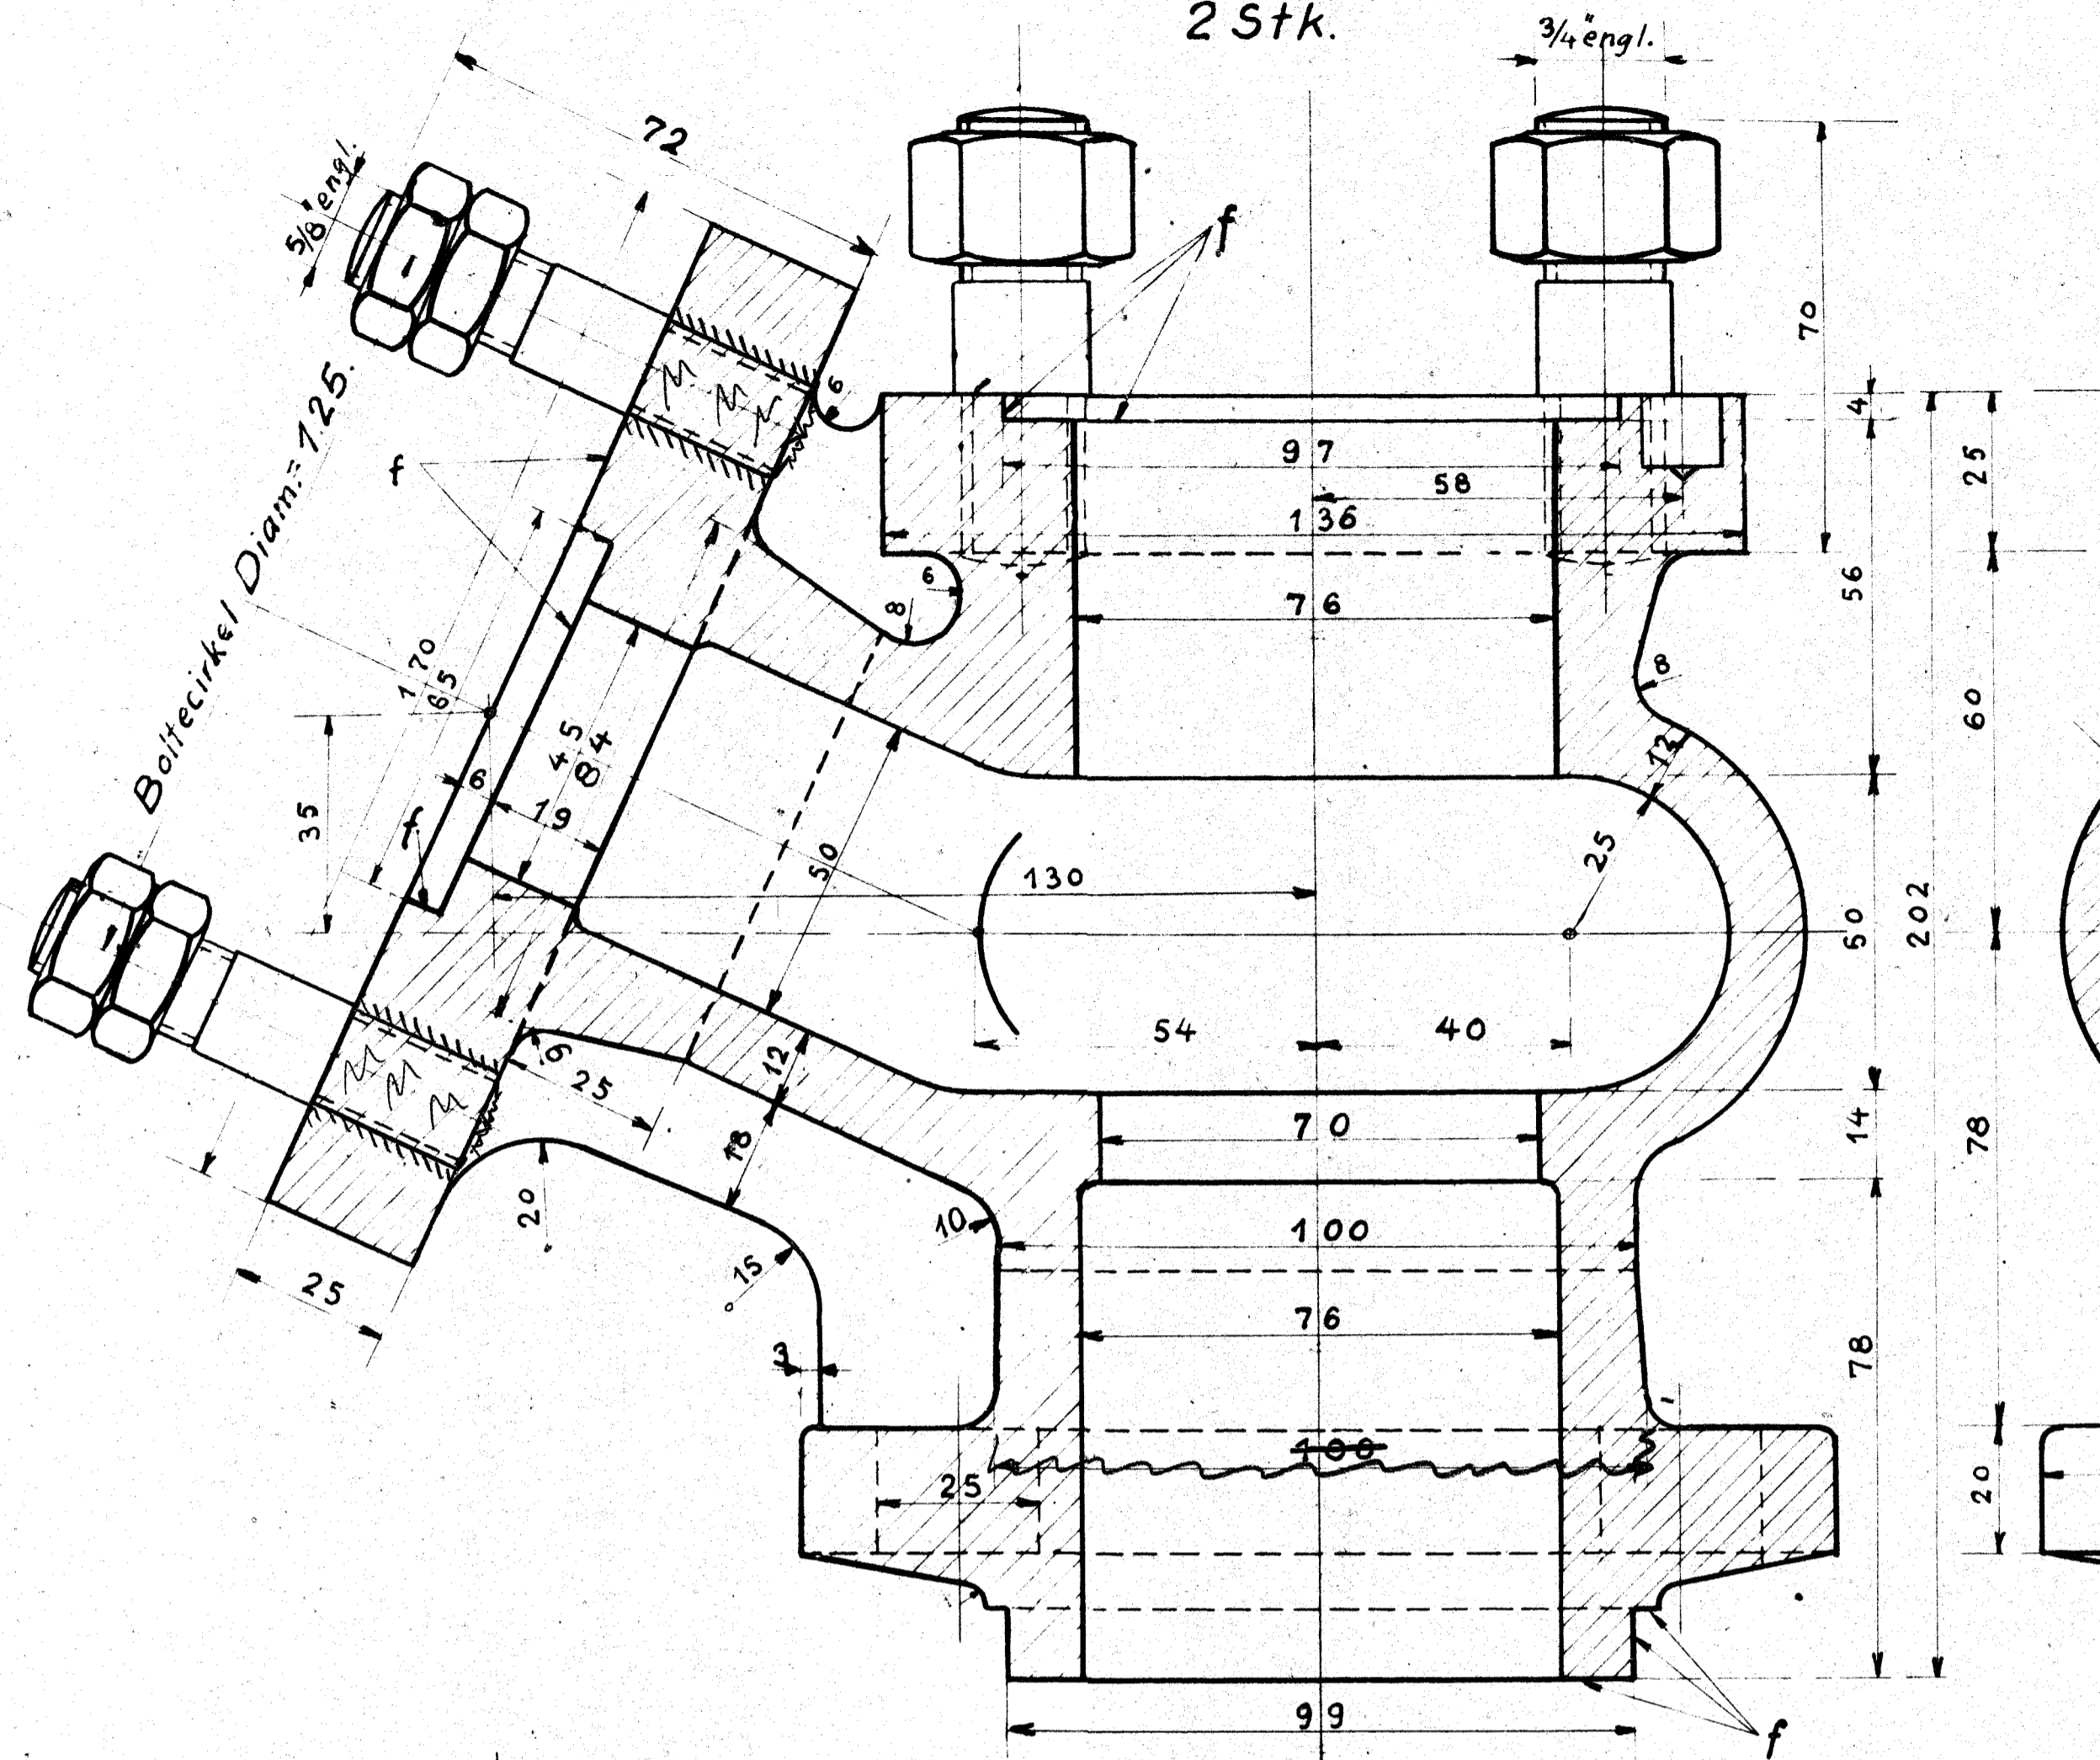


Staalstøbegods, Model N^o 3832

2 Stk.

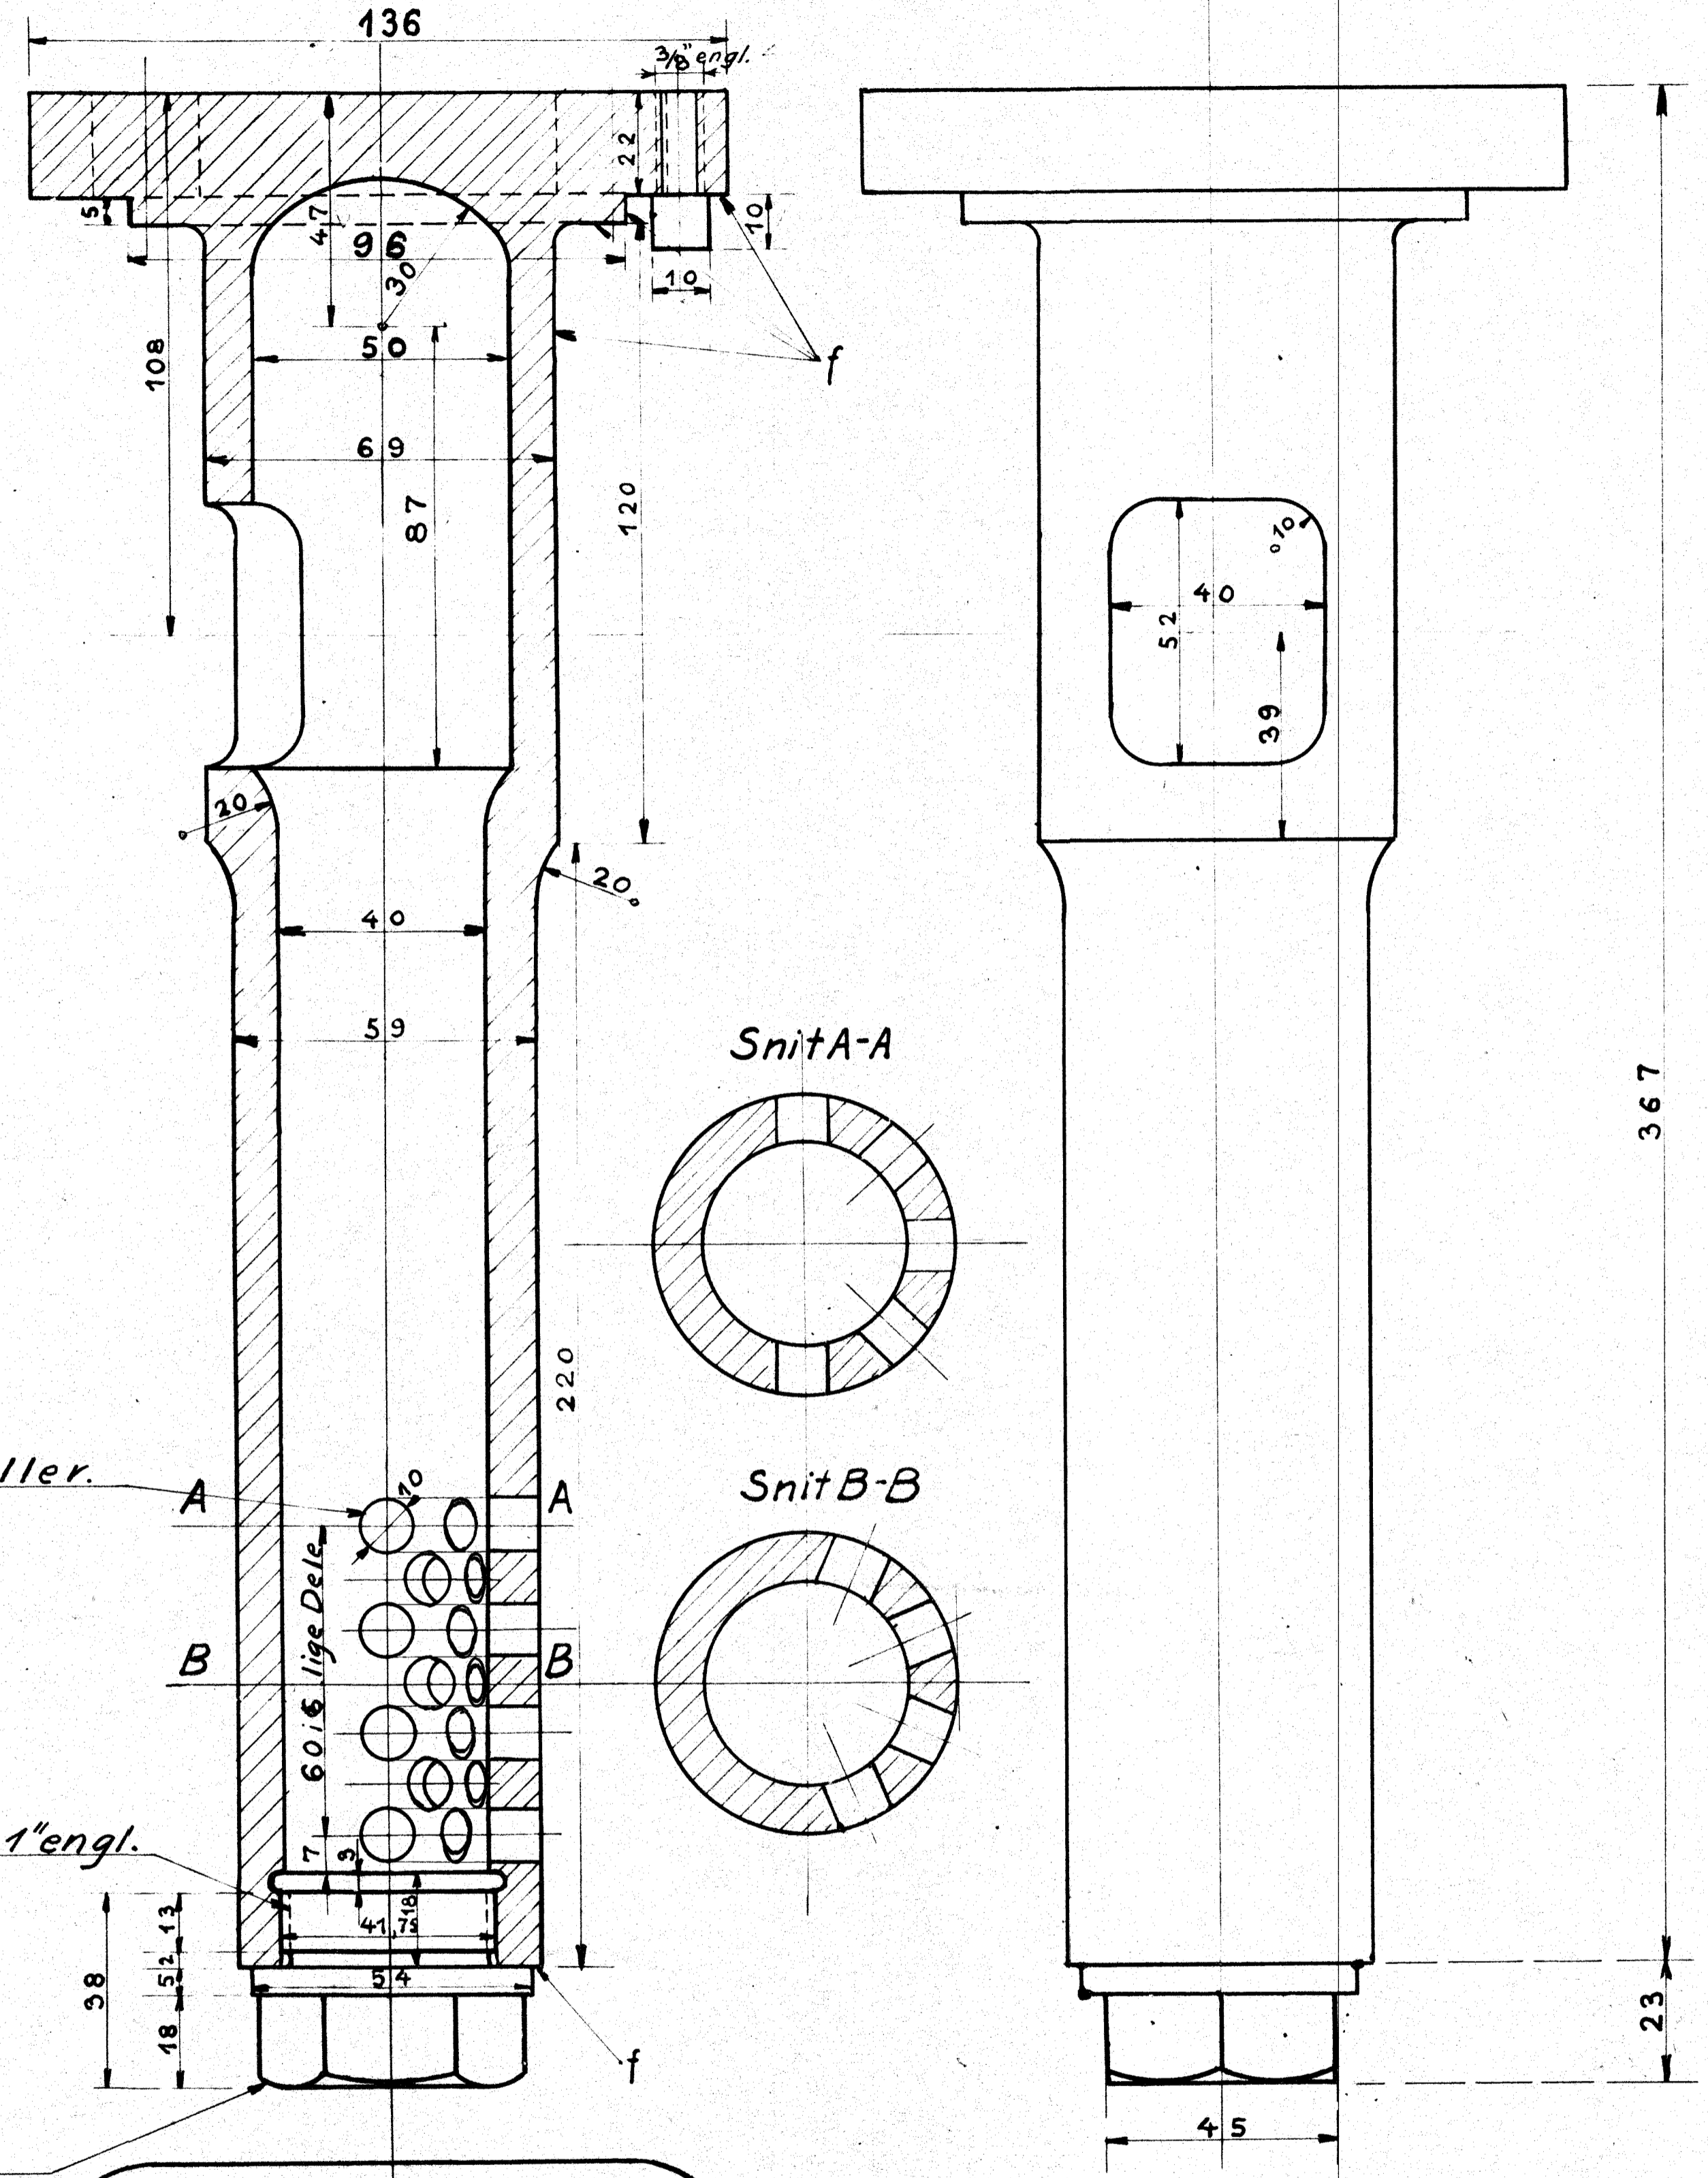

Hanebrønse Model N^o

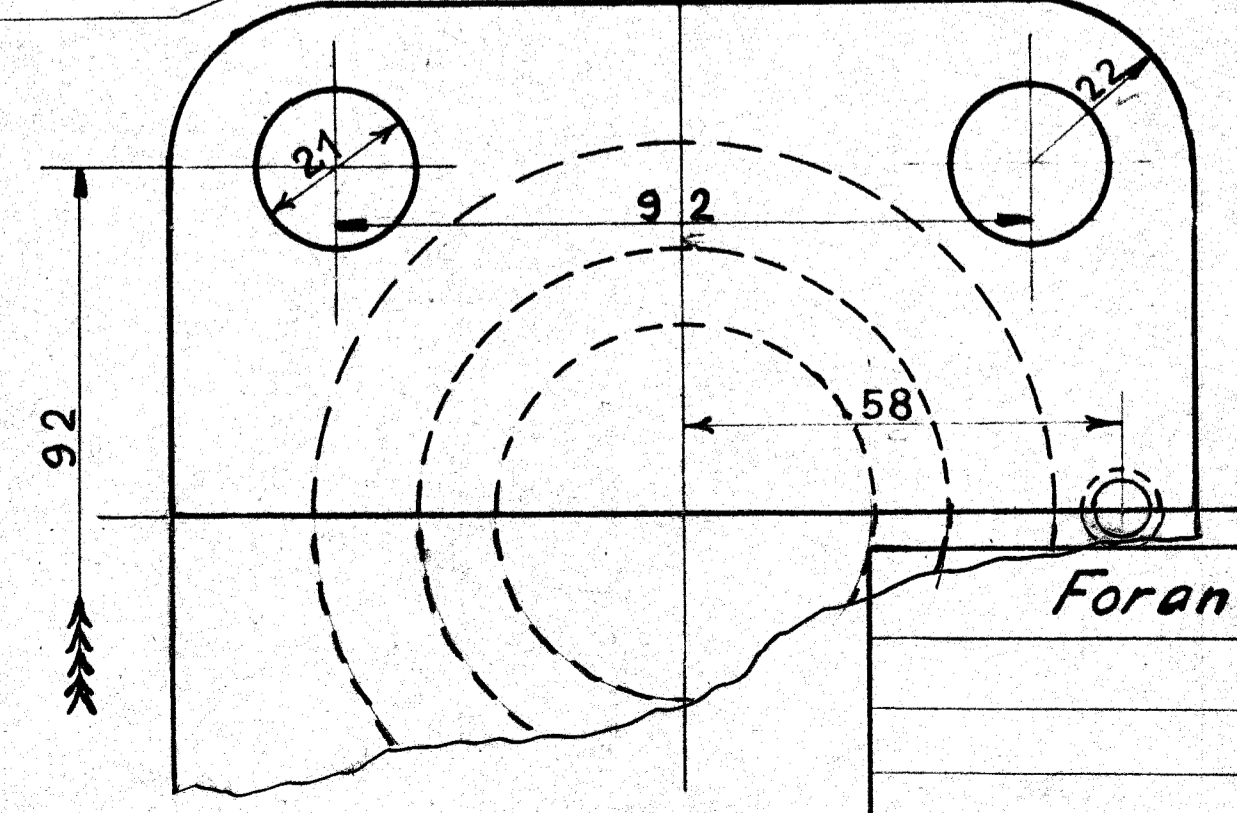

De danske Statsbaner.
Maskinafdelingen.

Hus med Indføringsstragt til
Fødevandsrensere paa Loko:
Litra H, S. 723-740, H₂

Kjøbenhavn, d. 31-5-28.	Maalestok
Tegnet af	
Kalkuleret af	
Revideret af	

1:1 H.9 d.

29/6-28