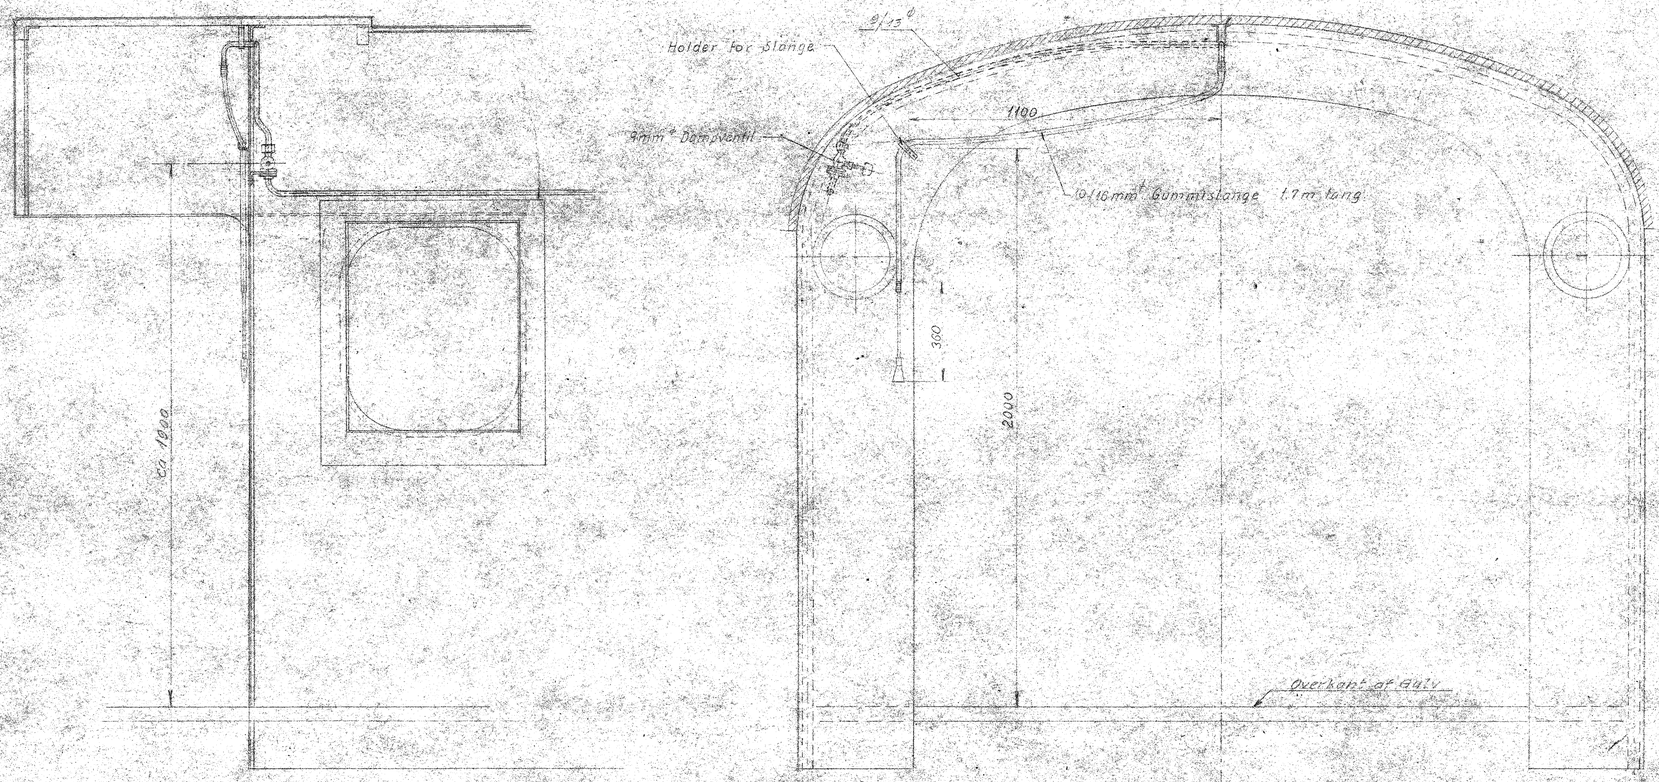

Stykt.d.	Genstand	Nr.	Materiat
Forandringer	Rør fjettet indv. A1	4/5 47	E.S.

De danske Statsbaner
Maskinafdelingen

Anbringelse af Spuleslange
paa Loko Litra P_I P_{II}

Maalest 1:10 | Tegn. 10-10-45 A. Dor. | Kalk. | Rev. 10-10-45 J.M. | Godk.

A1

NL 311 a

Aukw 28/5 47