


Bremsforhold 1:10,56
 Bremsetryk - 14,78 Tons
 ca. 56,8% af Adhæsionsvægten

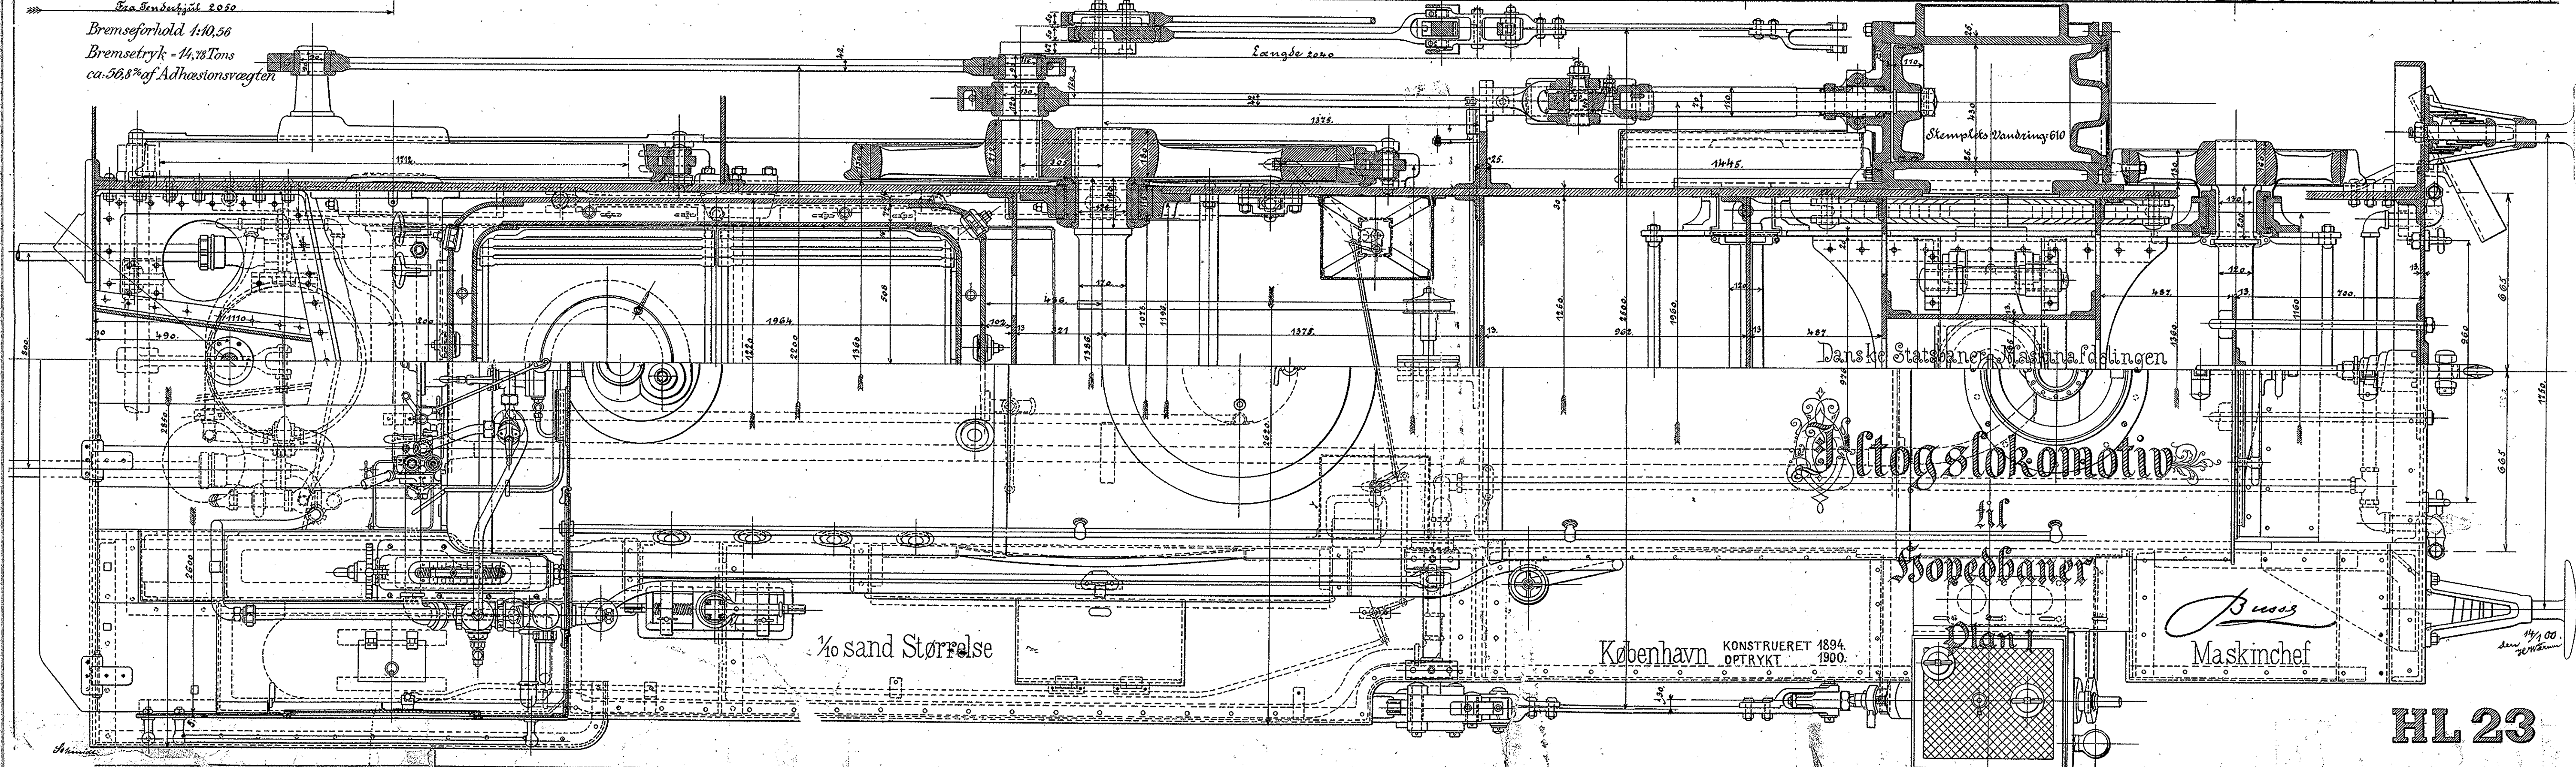

Danske Statsbaner Maskinfabrikningen
 til
 Hovedbaner
 Plan

København KONSTRUERET 1894
 OPTRYKT 1900.

Maskinchef