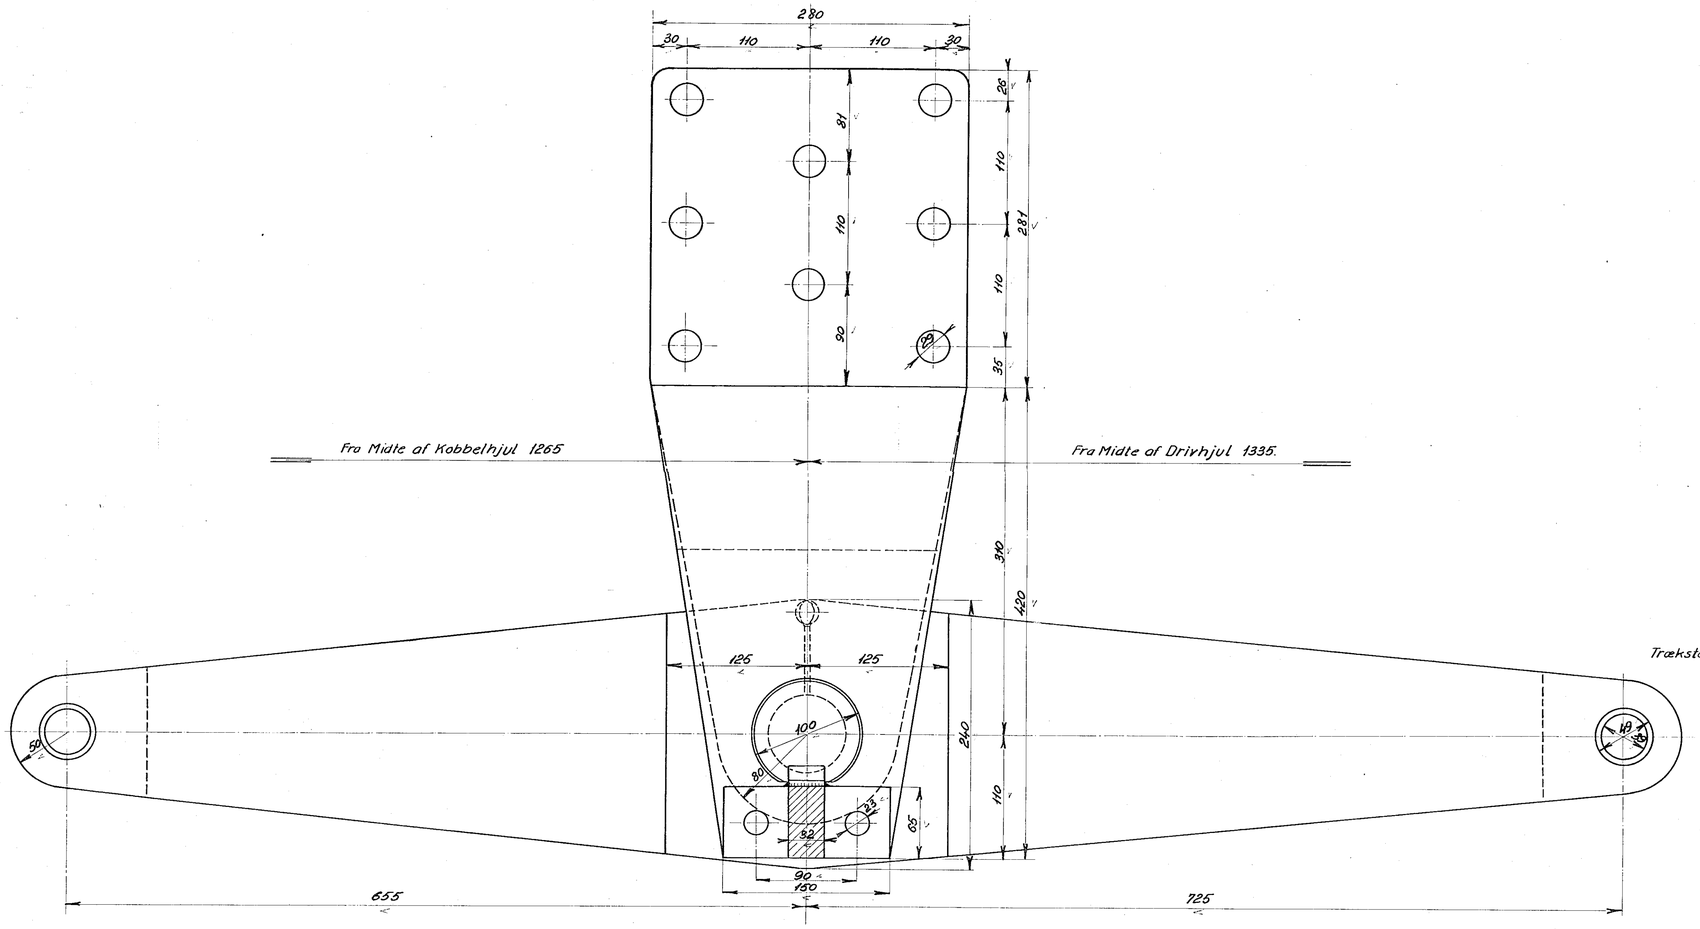

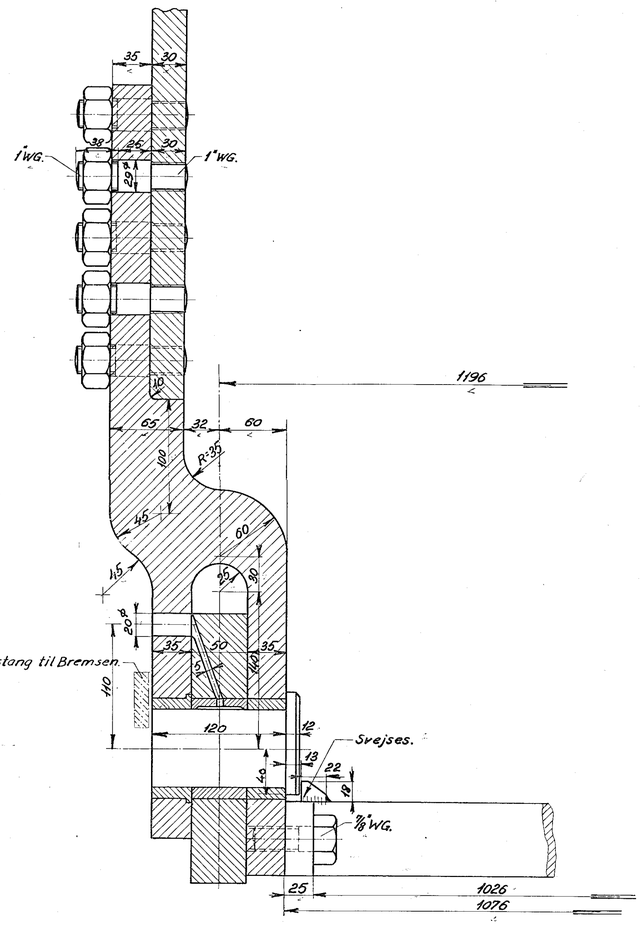

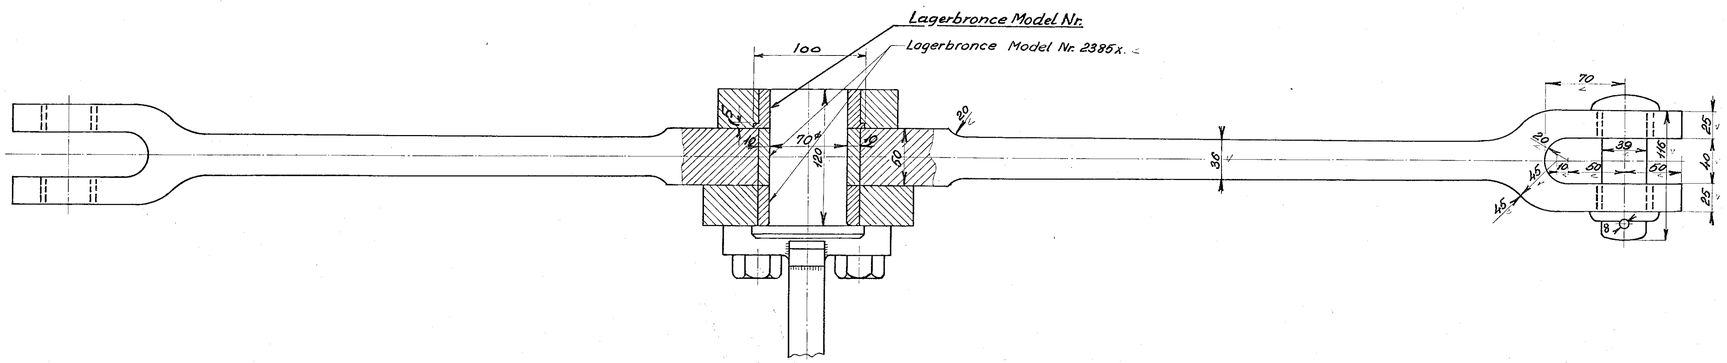

Forandringer						
Top og dennes Sikring ændret samt ny Kolke.	4-2-42	Joh.	Indvendig Bøsning og Bolt ændret M296/48 B	14-1-48	S.K.	
Bøsninger i Gaffel ændr M9435/47 A	13-11-47	S.K.				

De danske Statsbaner. Maskinafdelingen.

Maalestok 1:2,5 | Tegn. 3-2-42 Joh. | Kalk. 4-2-42 Joh. | Rev. 4-2-42 V.S.

Balance til Loko: Litra K, K$_{II}$.

A | B

K. 73.