


1:10 sand størrelse.

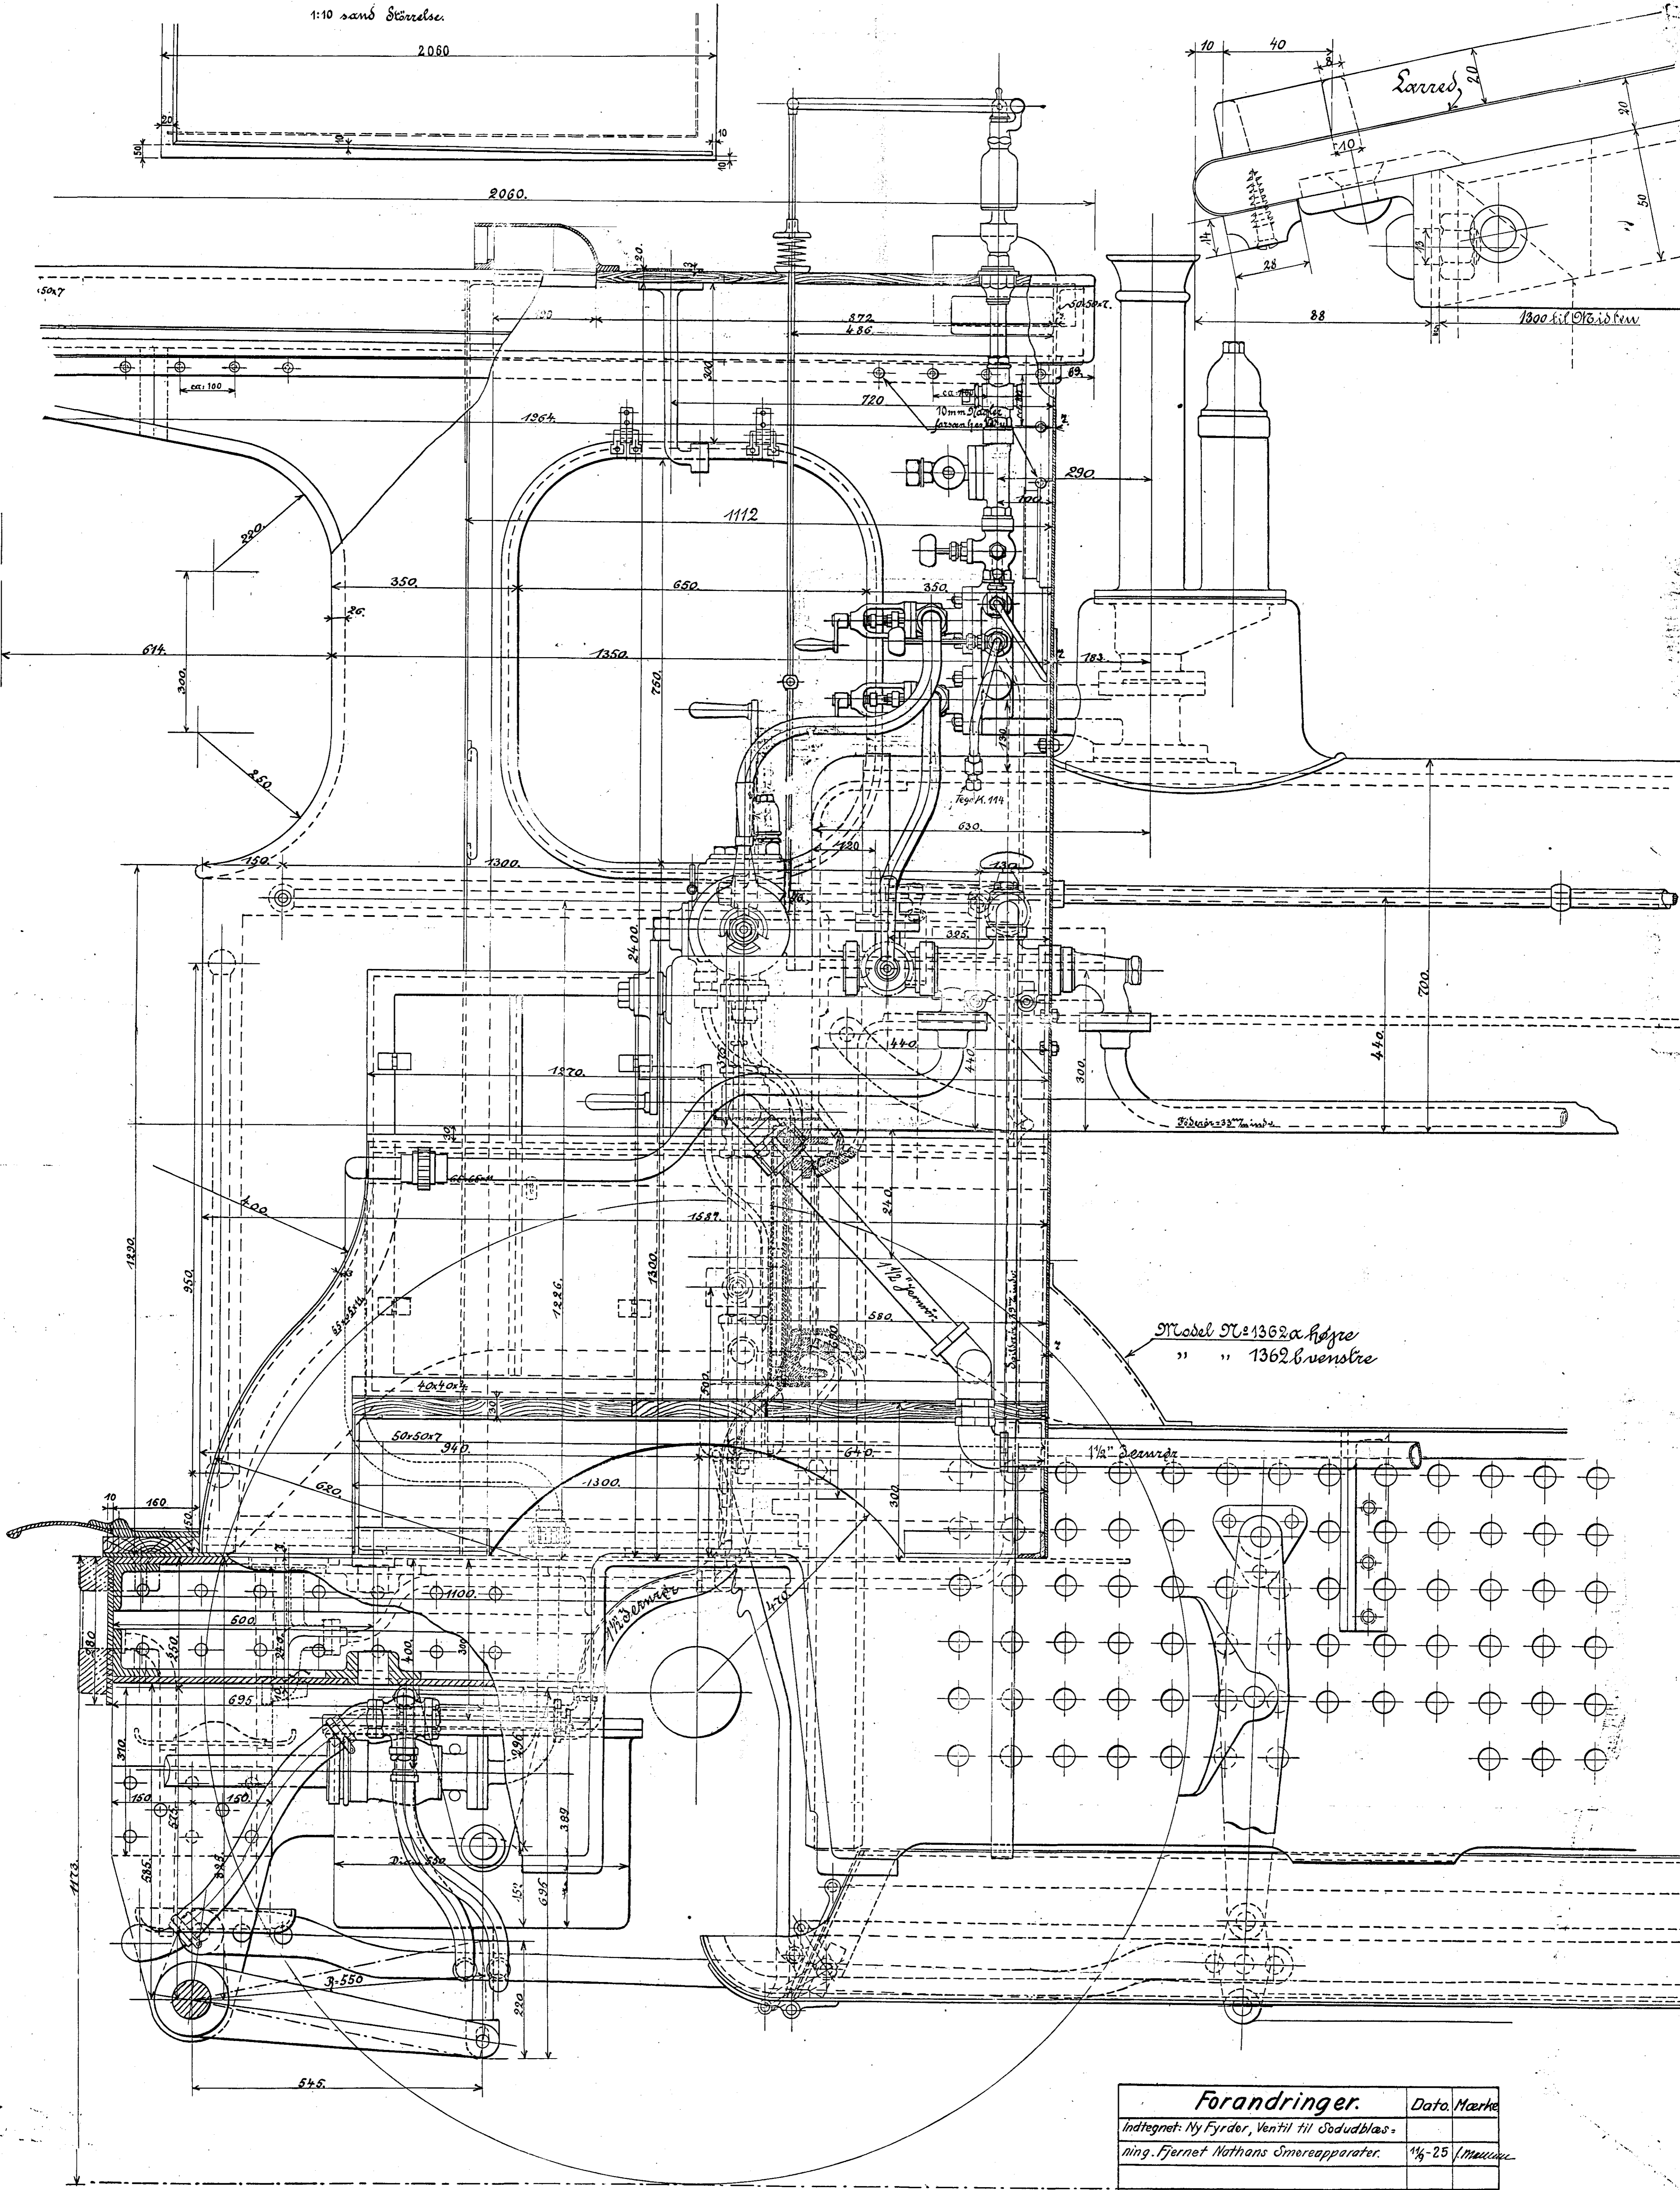

Forandringer.		Dato. Mærke	
Indtegnet: Ny Fyrdør, Ventil til Sødudblas-			
ning. Fjernet Nothans Smøreapparat.	1/3-25	Mællum	