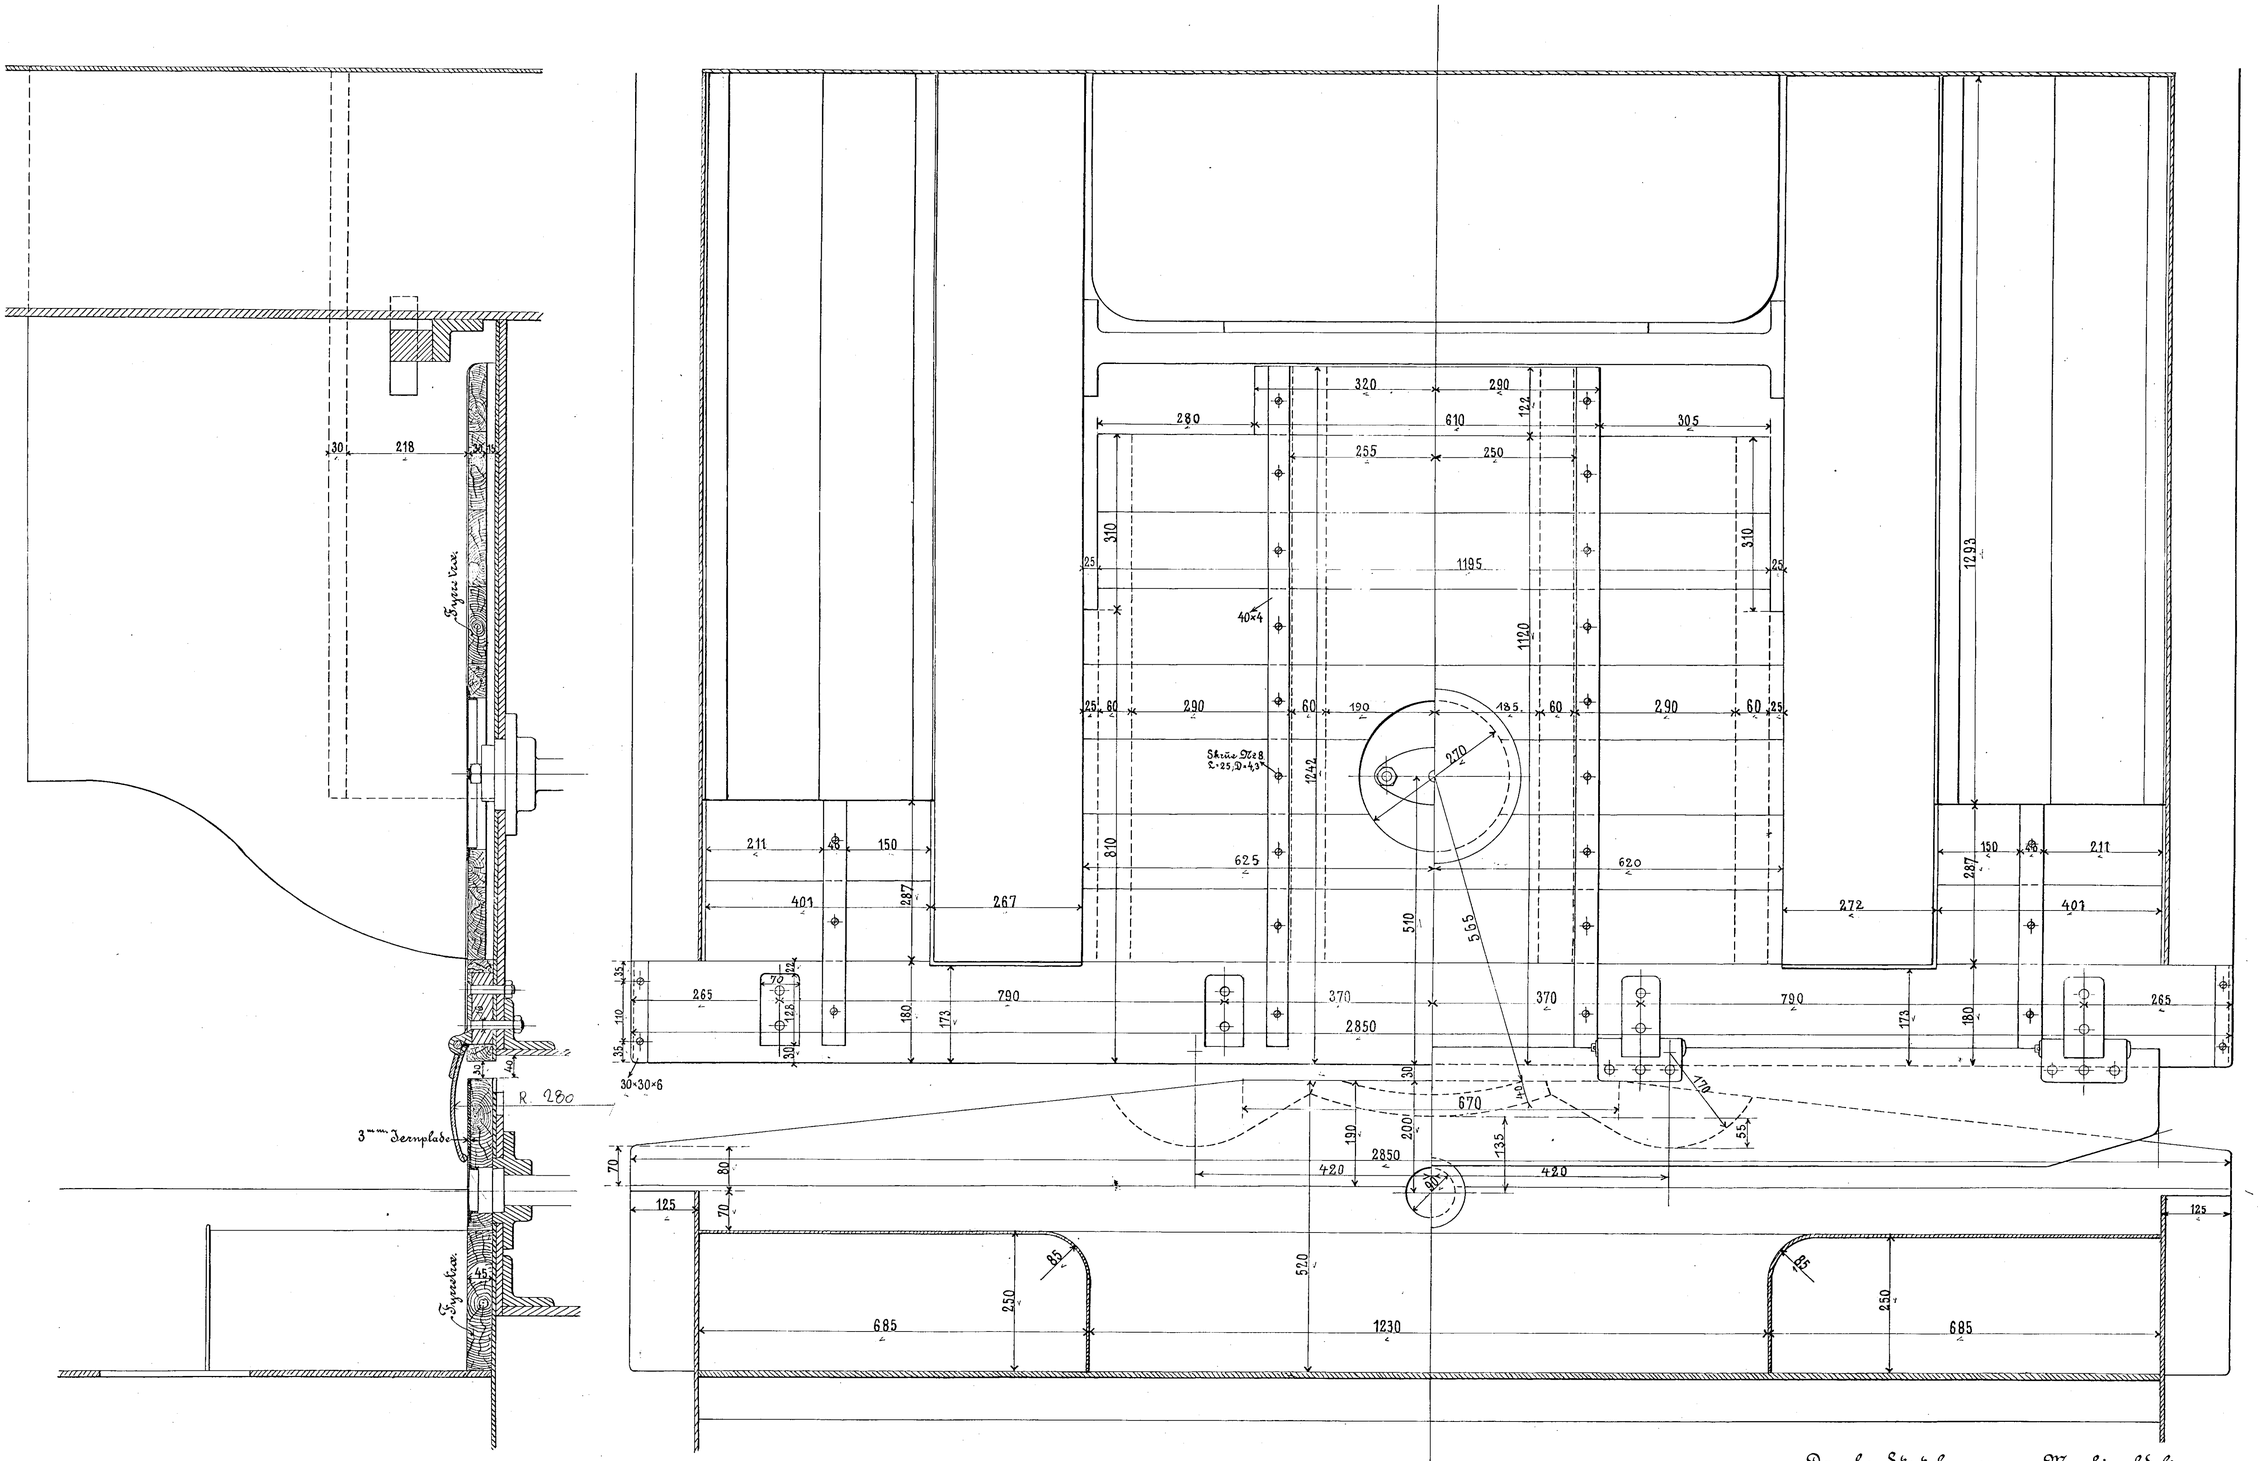

1:5 sand Störrelse.

Danske Statsbaner – Maskinafdelingen.

Gulv paa Tenderen og i Førerhuset til Loko: Litra K.

København. Januar 1898.

Maskinchefen.

den 22/6 98
H. Warum

Rev. d. 20/6. 98.
P. Kirck
A. Petersen

K. 86 b.