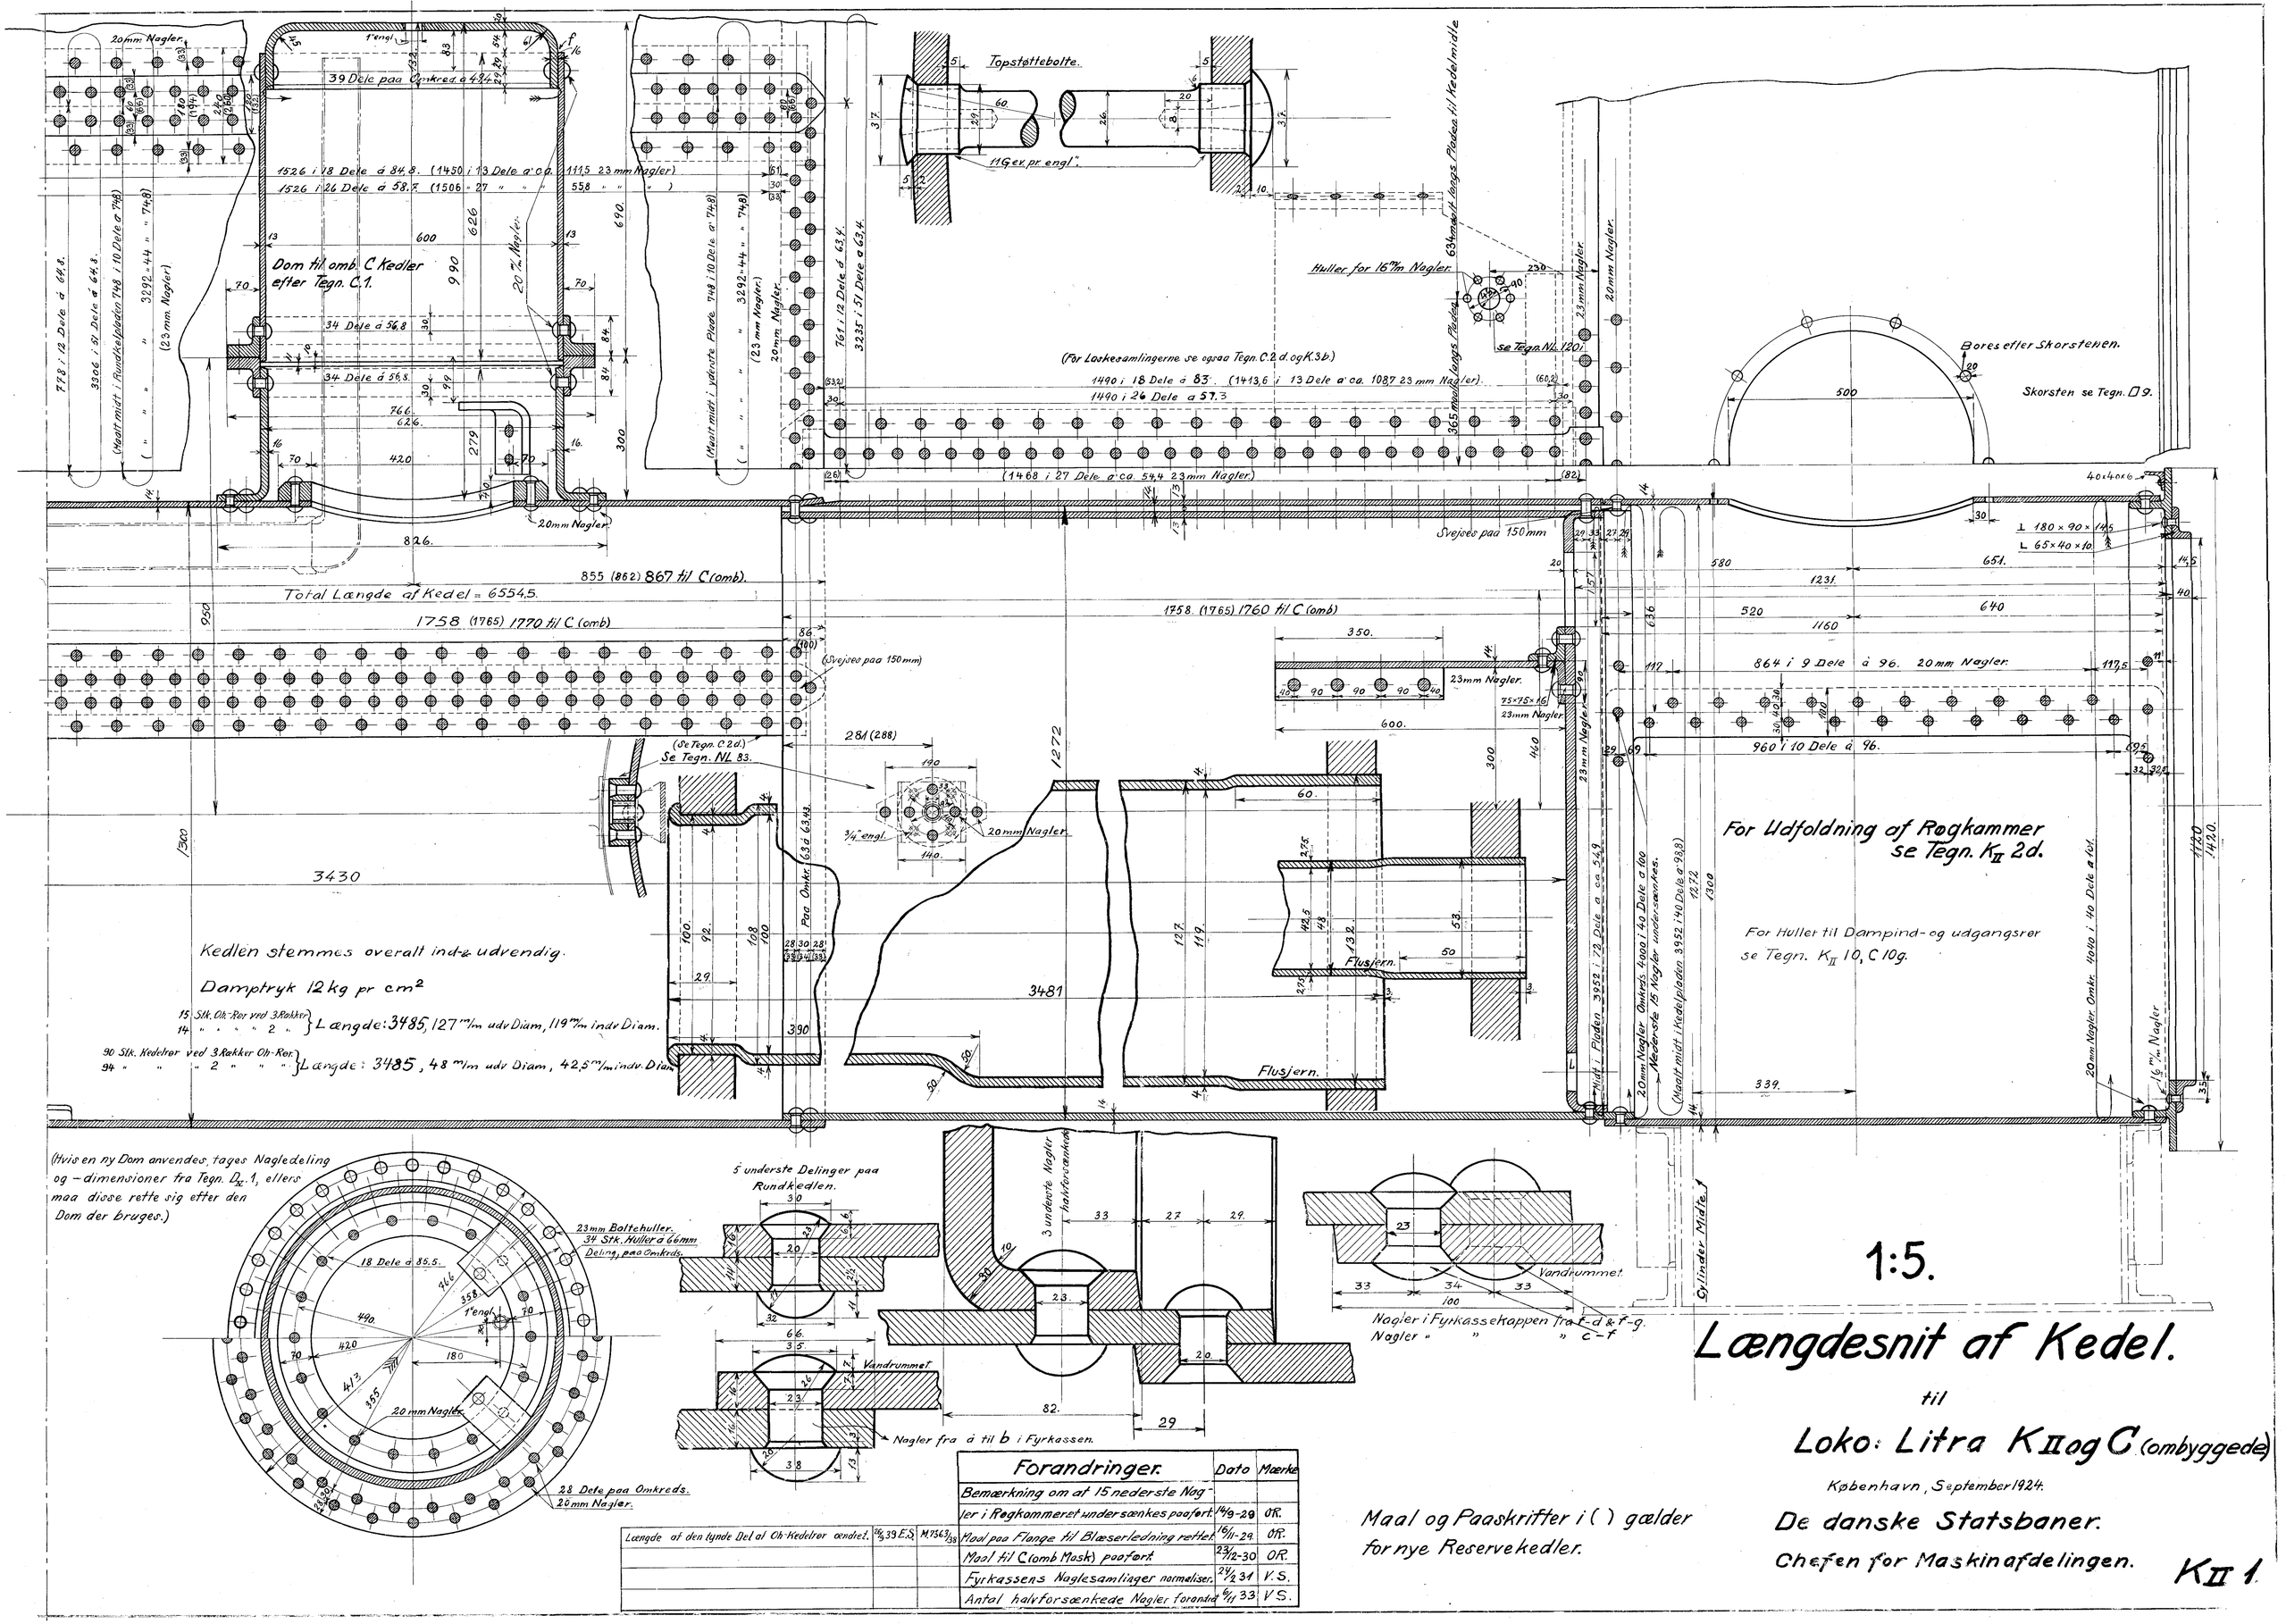

Længdesnit af Kedel.

til

Loko: Litra K II og C (ombyggede)

København, September 1924.

De danske Statsbaner.

Chefen for Maskinafdelingen.

K II 1.

Maal og Paaskrifter i ( ) gælder for nye Reservekedler.

Forandringer.	Dato	Mærke
Bemærkning om at 15 nederste Nagler i Røgkammeret undersænkes paaført.	14/9-29	OR.
Maal paa Flange til Blæserledning rettet.	16/11-29.	OR.
Maal til C (omb Mask) paaført.	23/12-30	OR.
Fyrkassens Naglesamlinger normaliser.	24/2 31	V.S.
Antal halvforsænkede Nagler forandret	6/11 33	V.S.

Længde af den tynde Del af Oh-Kedelrør ændret.	26/9 39	E.S.	M.7563/38