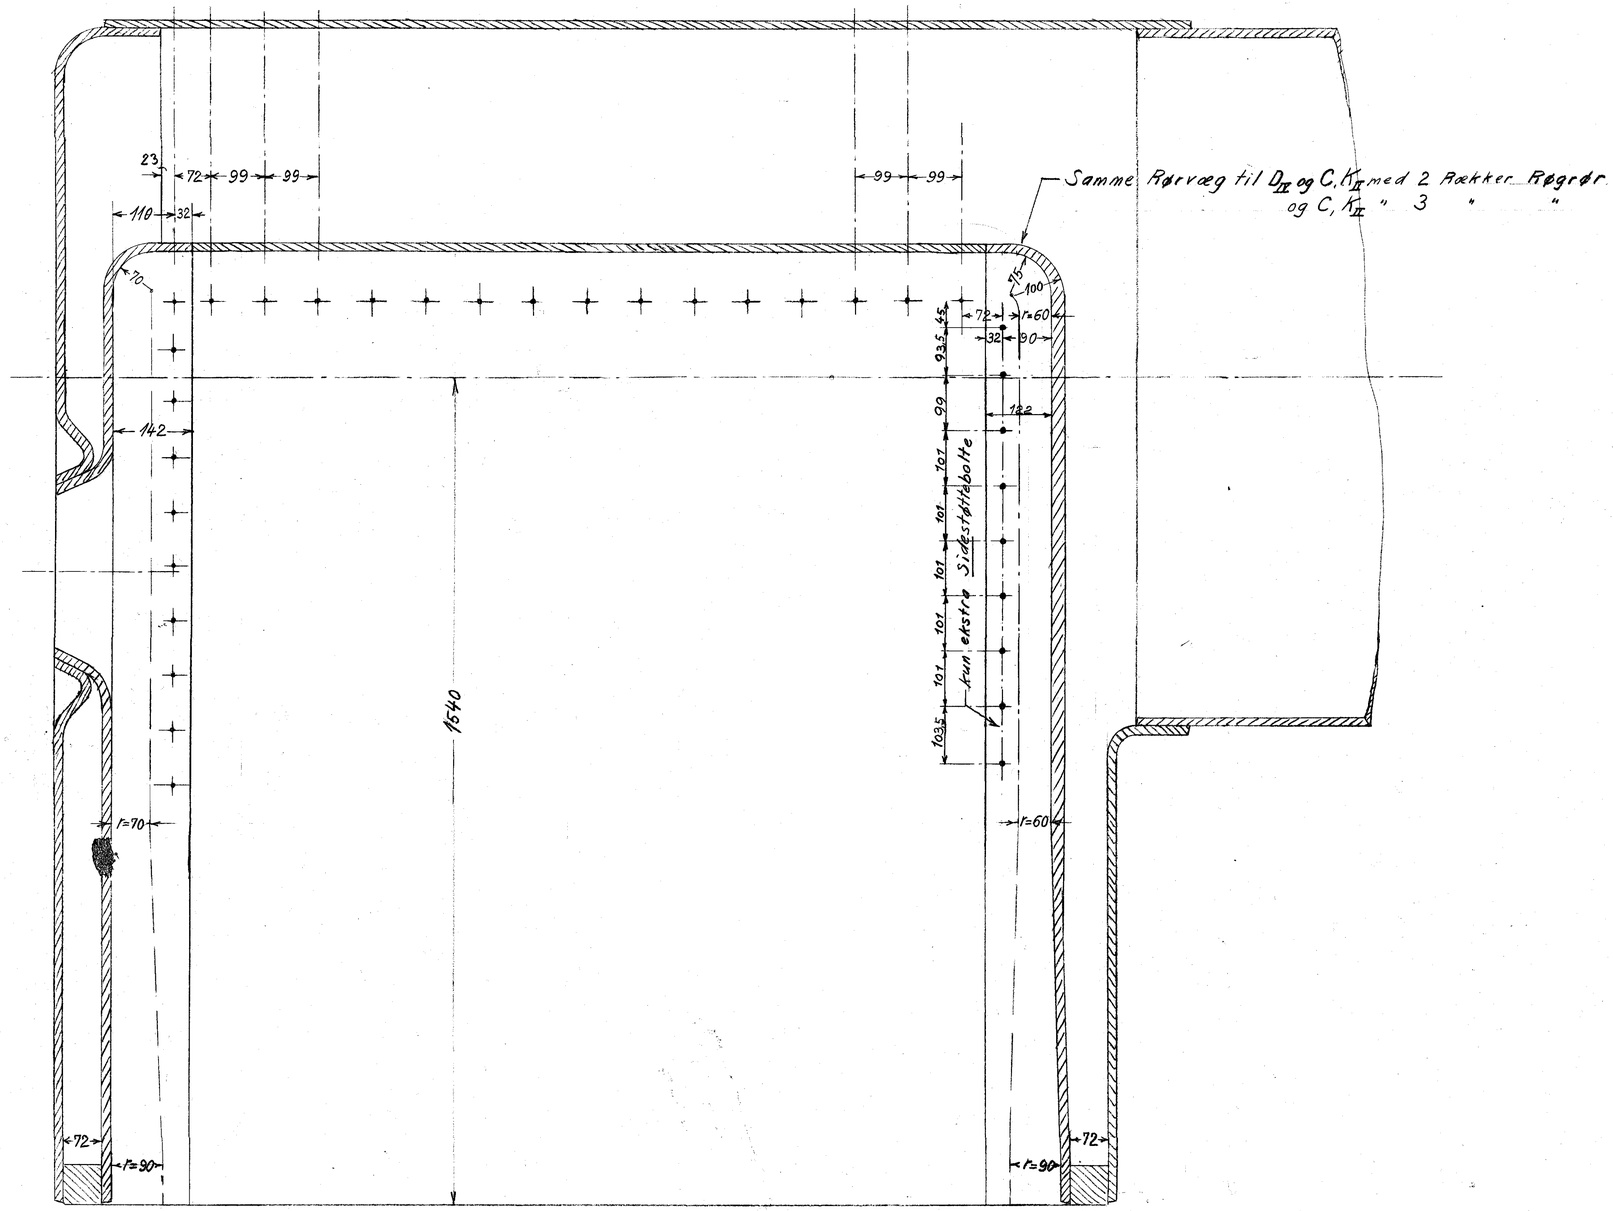

Forandring								
Maal for Sidestøttebolte								
ændr i Henhold til Aftm. Aug	2/12-47	S.K.						
Ebbesen og Overklinds Forslag								

De danske Statsbaner
Maskinafdelingen

Maalestok 1:5

Tegn 9-33
Kalk
Rev
Godk

Anbringelse af flere Sidestøttebolte i svejst Kobberfyrkasse med store Rundinger paa Loko Litra C. KII.

AI

adKII 1.