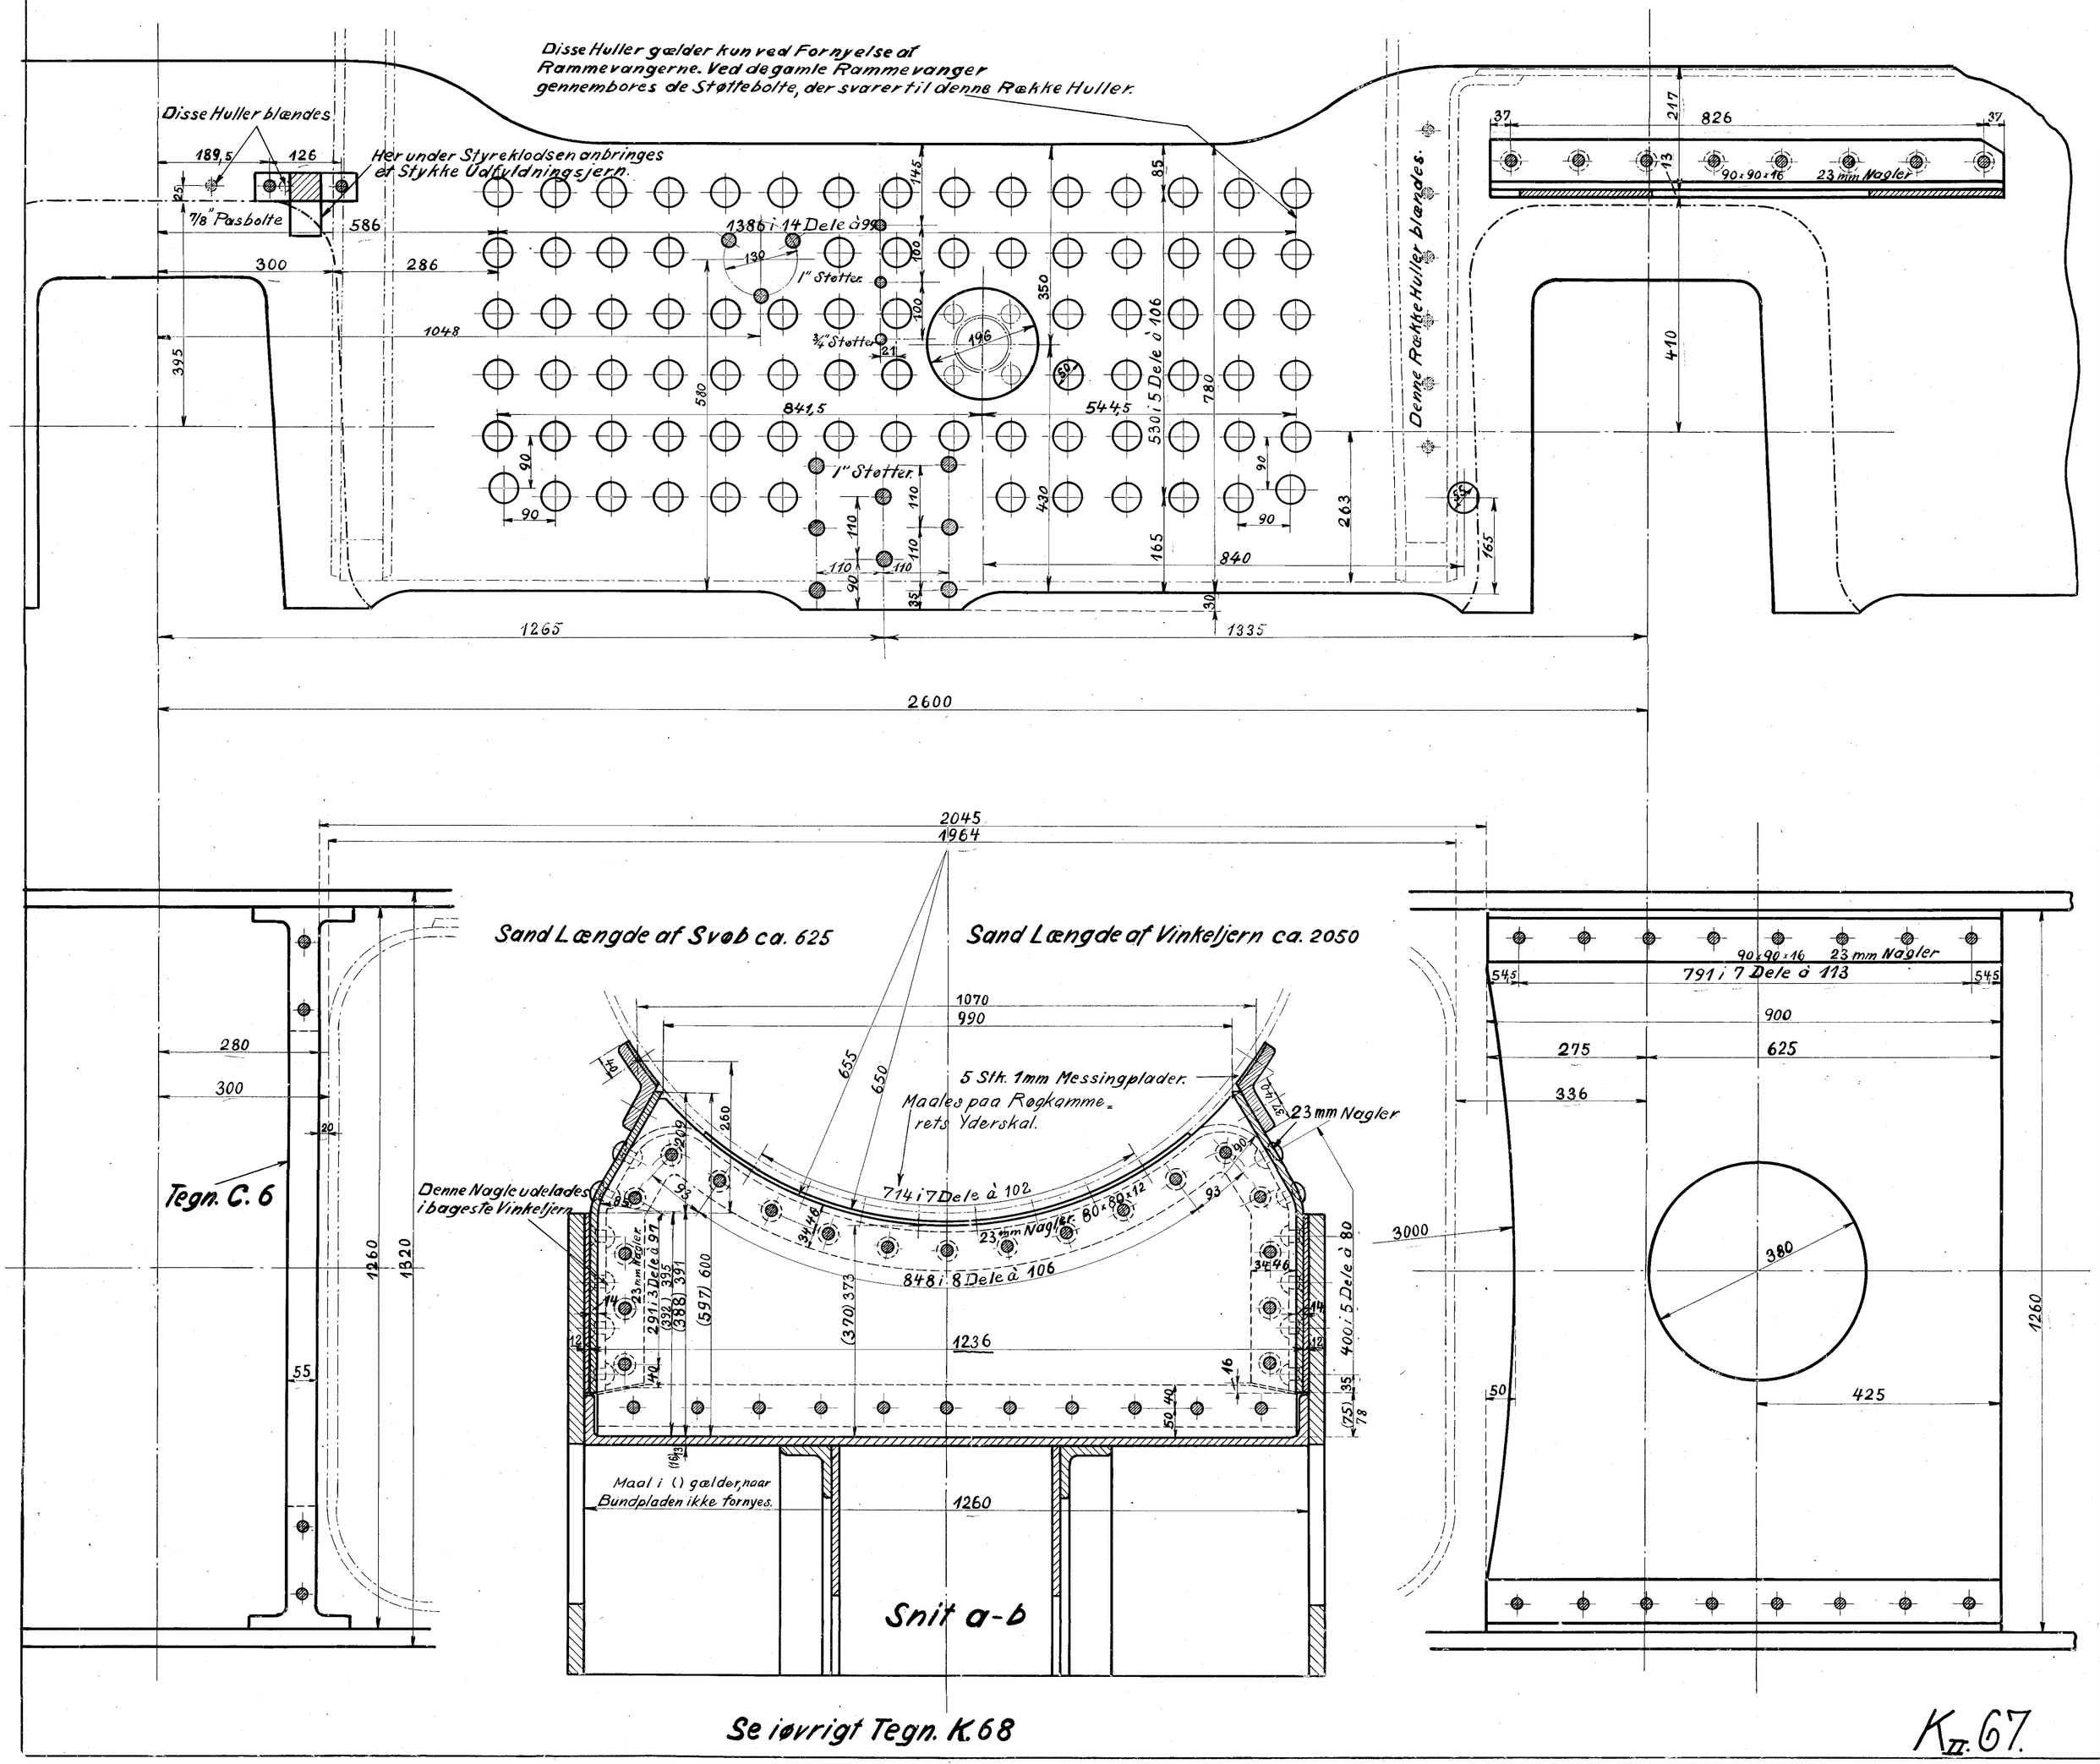
Disse Huller gælder kun ved Fornyelse af Rammevangerne. Ved de gamle Rammevanger gennembores de Støttebolte, der svarer til denne Række Huller.
Disse Huller blændes
Her under Styreklodsen anbringes et Stykke Udfyldningsjern.
7/8" Pasbolte
1386 i 14 Dele à 99
1" Støtter
3/4" Støtter
530 i 5 Dele à 106
Denne Række Huller blændes.
90×90×16
23 mm Nagler
Sand Længde af Svøb ca. 625
Sand Længde af Vinkeljern ca. 2050
5 Stk. 1mm Messingplader.
Maales paa Røgkammerets Yderskal.
23 mm Nagler
714 i 7 Dele à 102
23 mm Nagler 80×80×12
848 i 8 Dele à 106
Denne Nagle udelades i bageste Vinkeljern
291 i 3 Dele à 97
400 i 5 Dele à 80
Maal i () gælder, naar Bundpladen ikke fornyes.
Tegn. C. 6
Snit a-b
Se iøvrigt Tegn. K. 68
K II. 67.