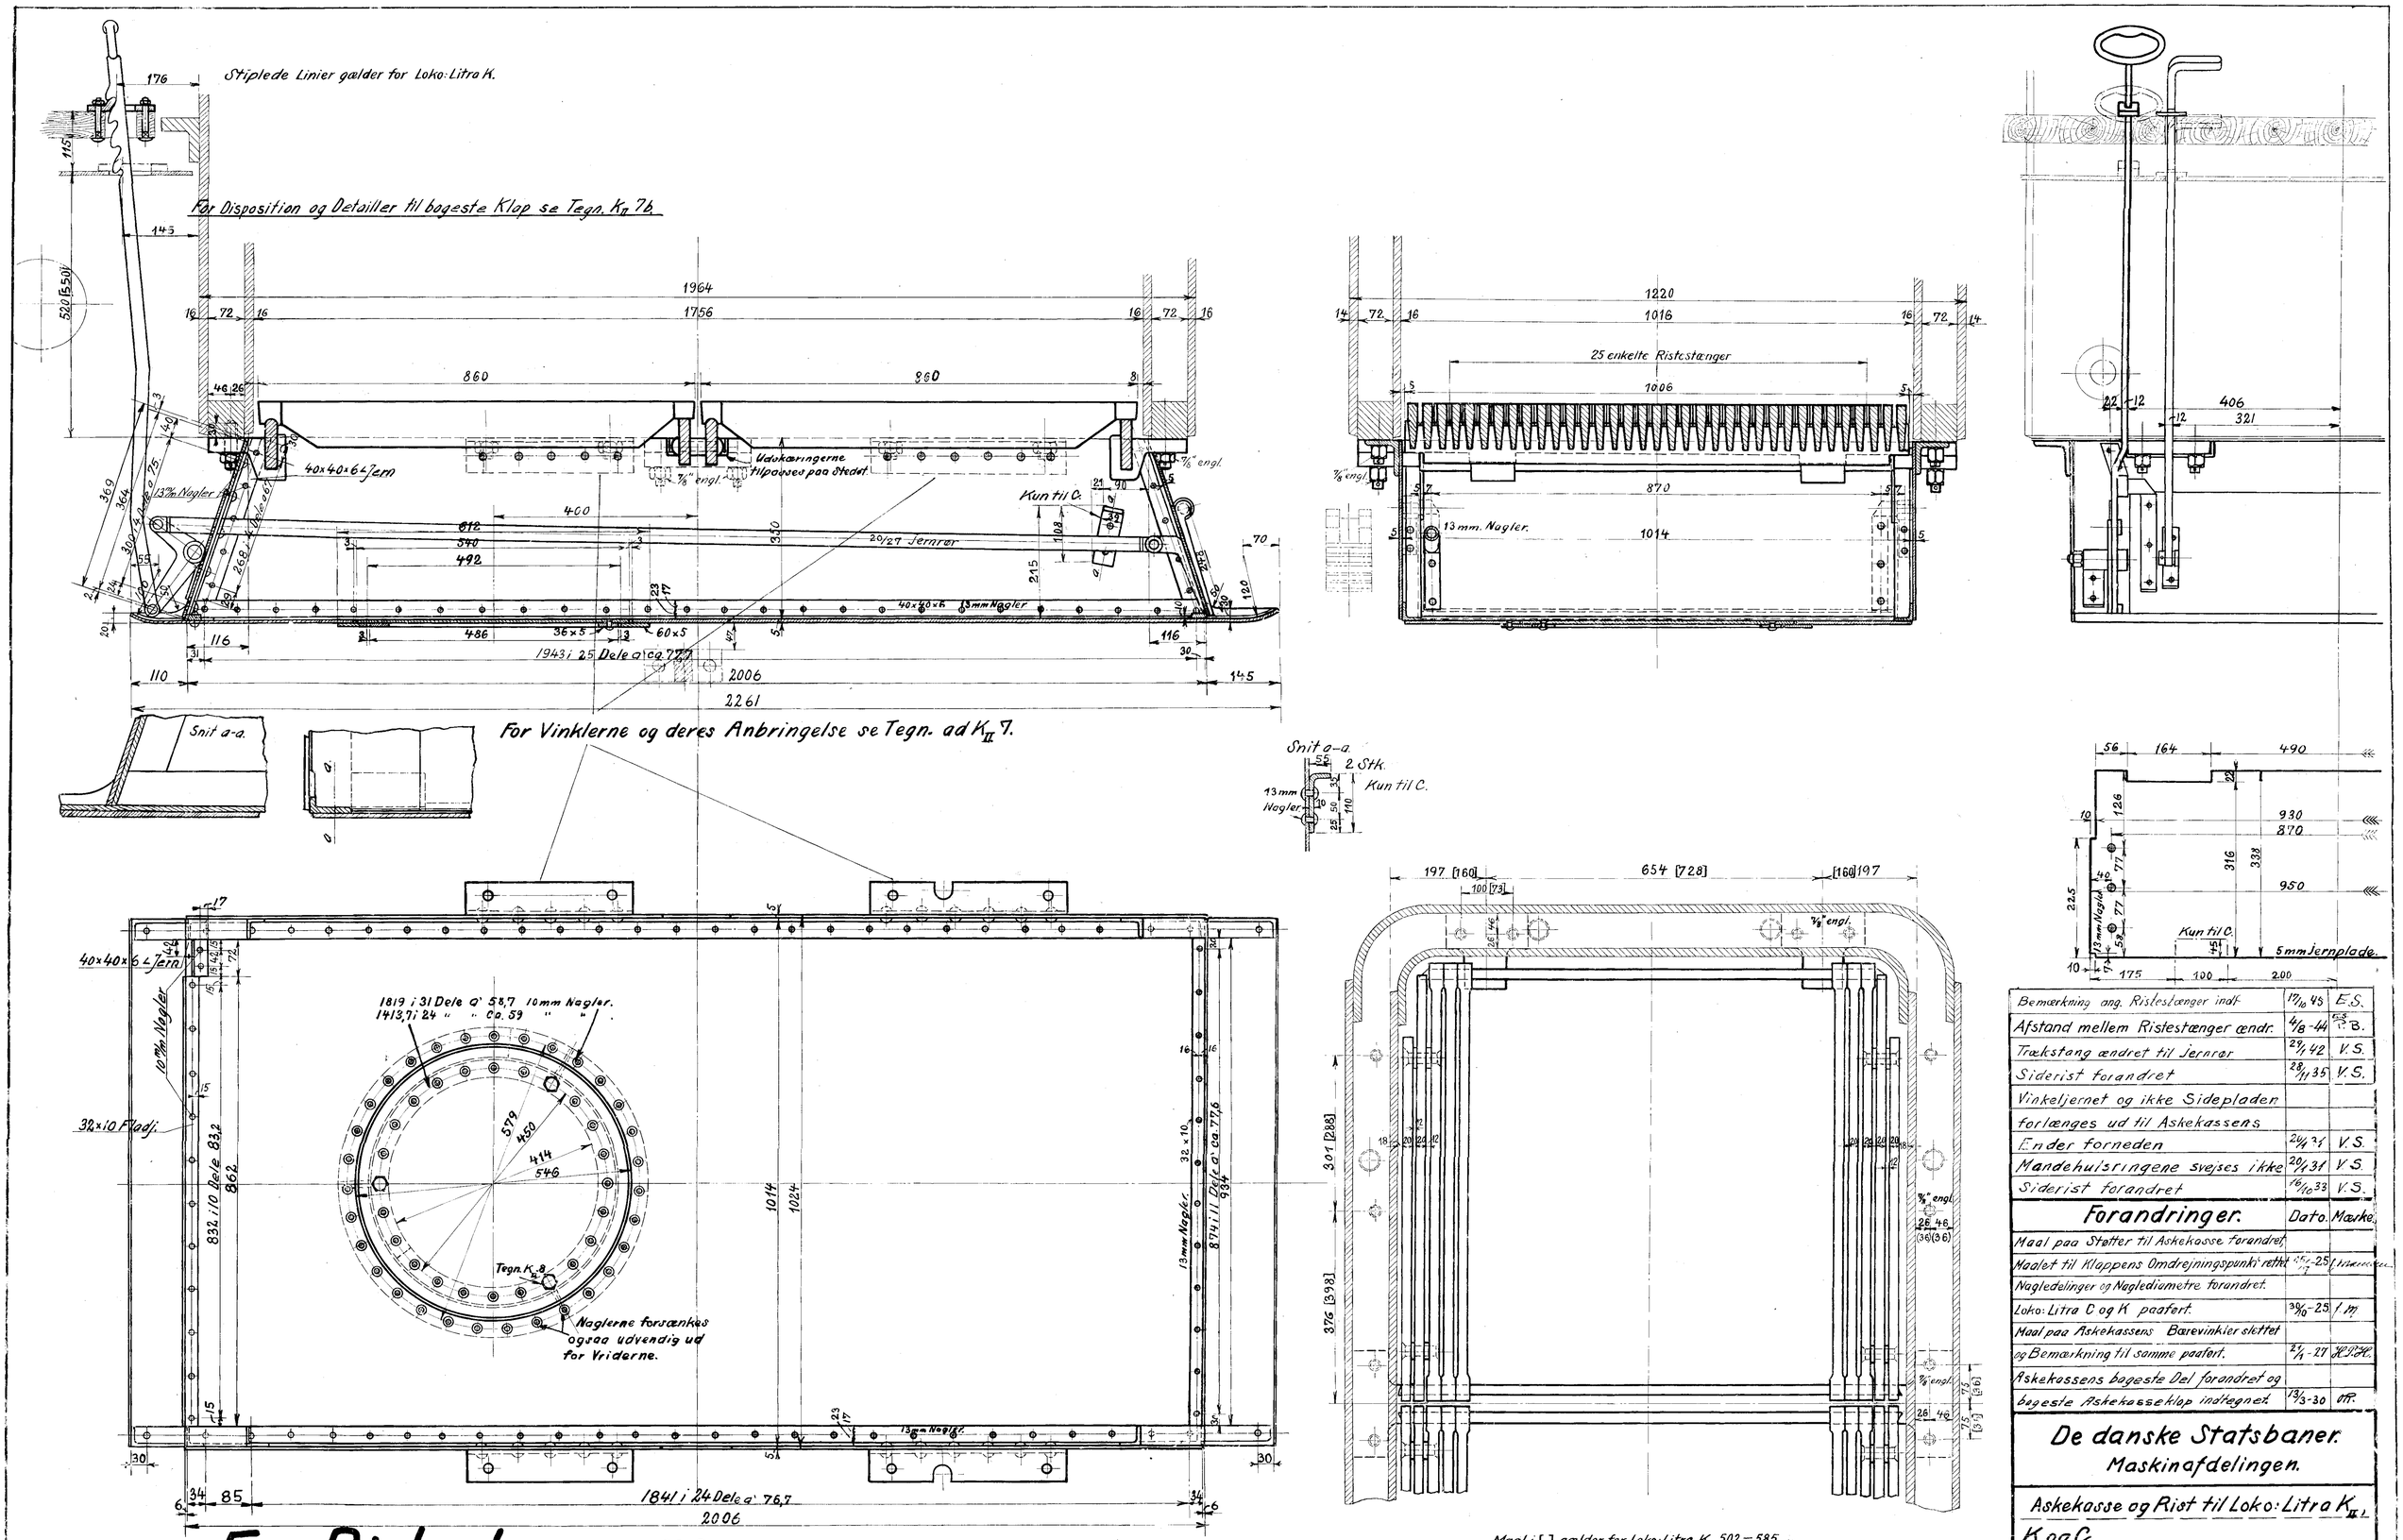

Bemærkning ang. Ristestænger indt.	17/10 45	E.S.
Afstand mellem Ristestænger ændr.	4/8-44	P.B.
Trækstang ændret til Jernrør	29/1 42	V.S.
Siderist forandret	28/11 35	V.S.
Vinkeljernet og ikke Sidepladen		
forlænges ud til Askekassens		
Ender forneden	20/1 31	V.S.
Mandehulsringene svejses ikke	20/1 31	V.S.
Siderist forandret	16/10 33	V.S.
Forandringer.	**Dato.**	**Mærke.**
Maal paa Støtter til Askekasse forandret		
Maalet til Klappens Omdrejningspunkt rettet	25/1-25	[illegible]
Nagledelinger og Naglediametre forandret.		
Loko: Litra C og K paafert.	30/10-25	[illegible]
Maal paa Askekassens Bærevinkler slettet		
og Bemærkning til samme paafert.	21/1-27	H.P.H.
Askekassens bageste Del forandret og		
bageste Askekasseklap indtegnet.	13/3-30	OR.

De danske Statsbaner.
Maskinafdelingen.

Askekasse og Rist til Loko: Litra K_{II}, K og C.

For Ristestænger:
se Tegn. K. 8a.

For Detailler til Askekasse, se Tegn. K_{II} 8. og K_{II} 7b.
" " t. Ristebærere. paa Loko: Litra K. 501-585, se Tegn. K. 9.
" " t. " " " " K. 586-600, K_{II} og C, se Tegn. K. 9a

Maal i [ ] gælder for Loko: Litra K. 502-585.
" i ( ) " " " " K, C og K_{II} 539, 542, 553, 560, 581, 595.

Ved Fornyelse af Bundrammerne gælder i alle Tilfælde Maalene uden ( ).

Bemærkning ang. hvælvet rist fjernet	A	21/1 49	E.S.

København d. 29/12 1924		Maalestok.	A
Tegnet af:	H.P.H.	1:5	K_{II} 7.
Kalkeret af:	"	2:5	
Revideret af:	Voldmester.		