

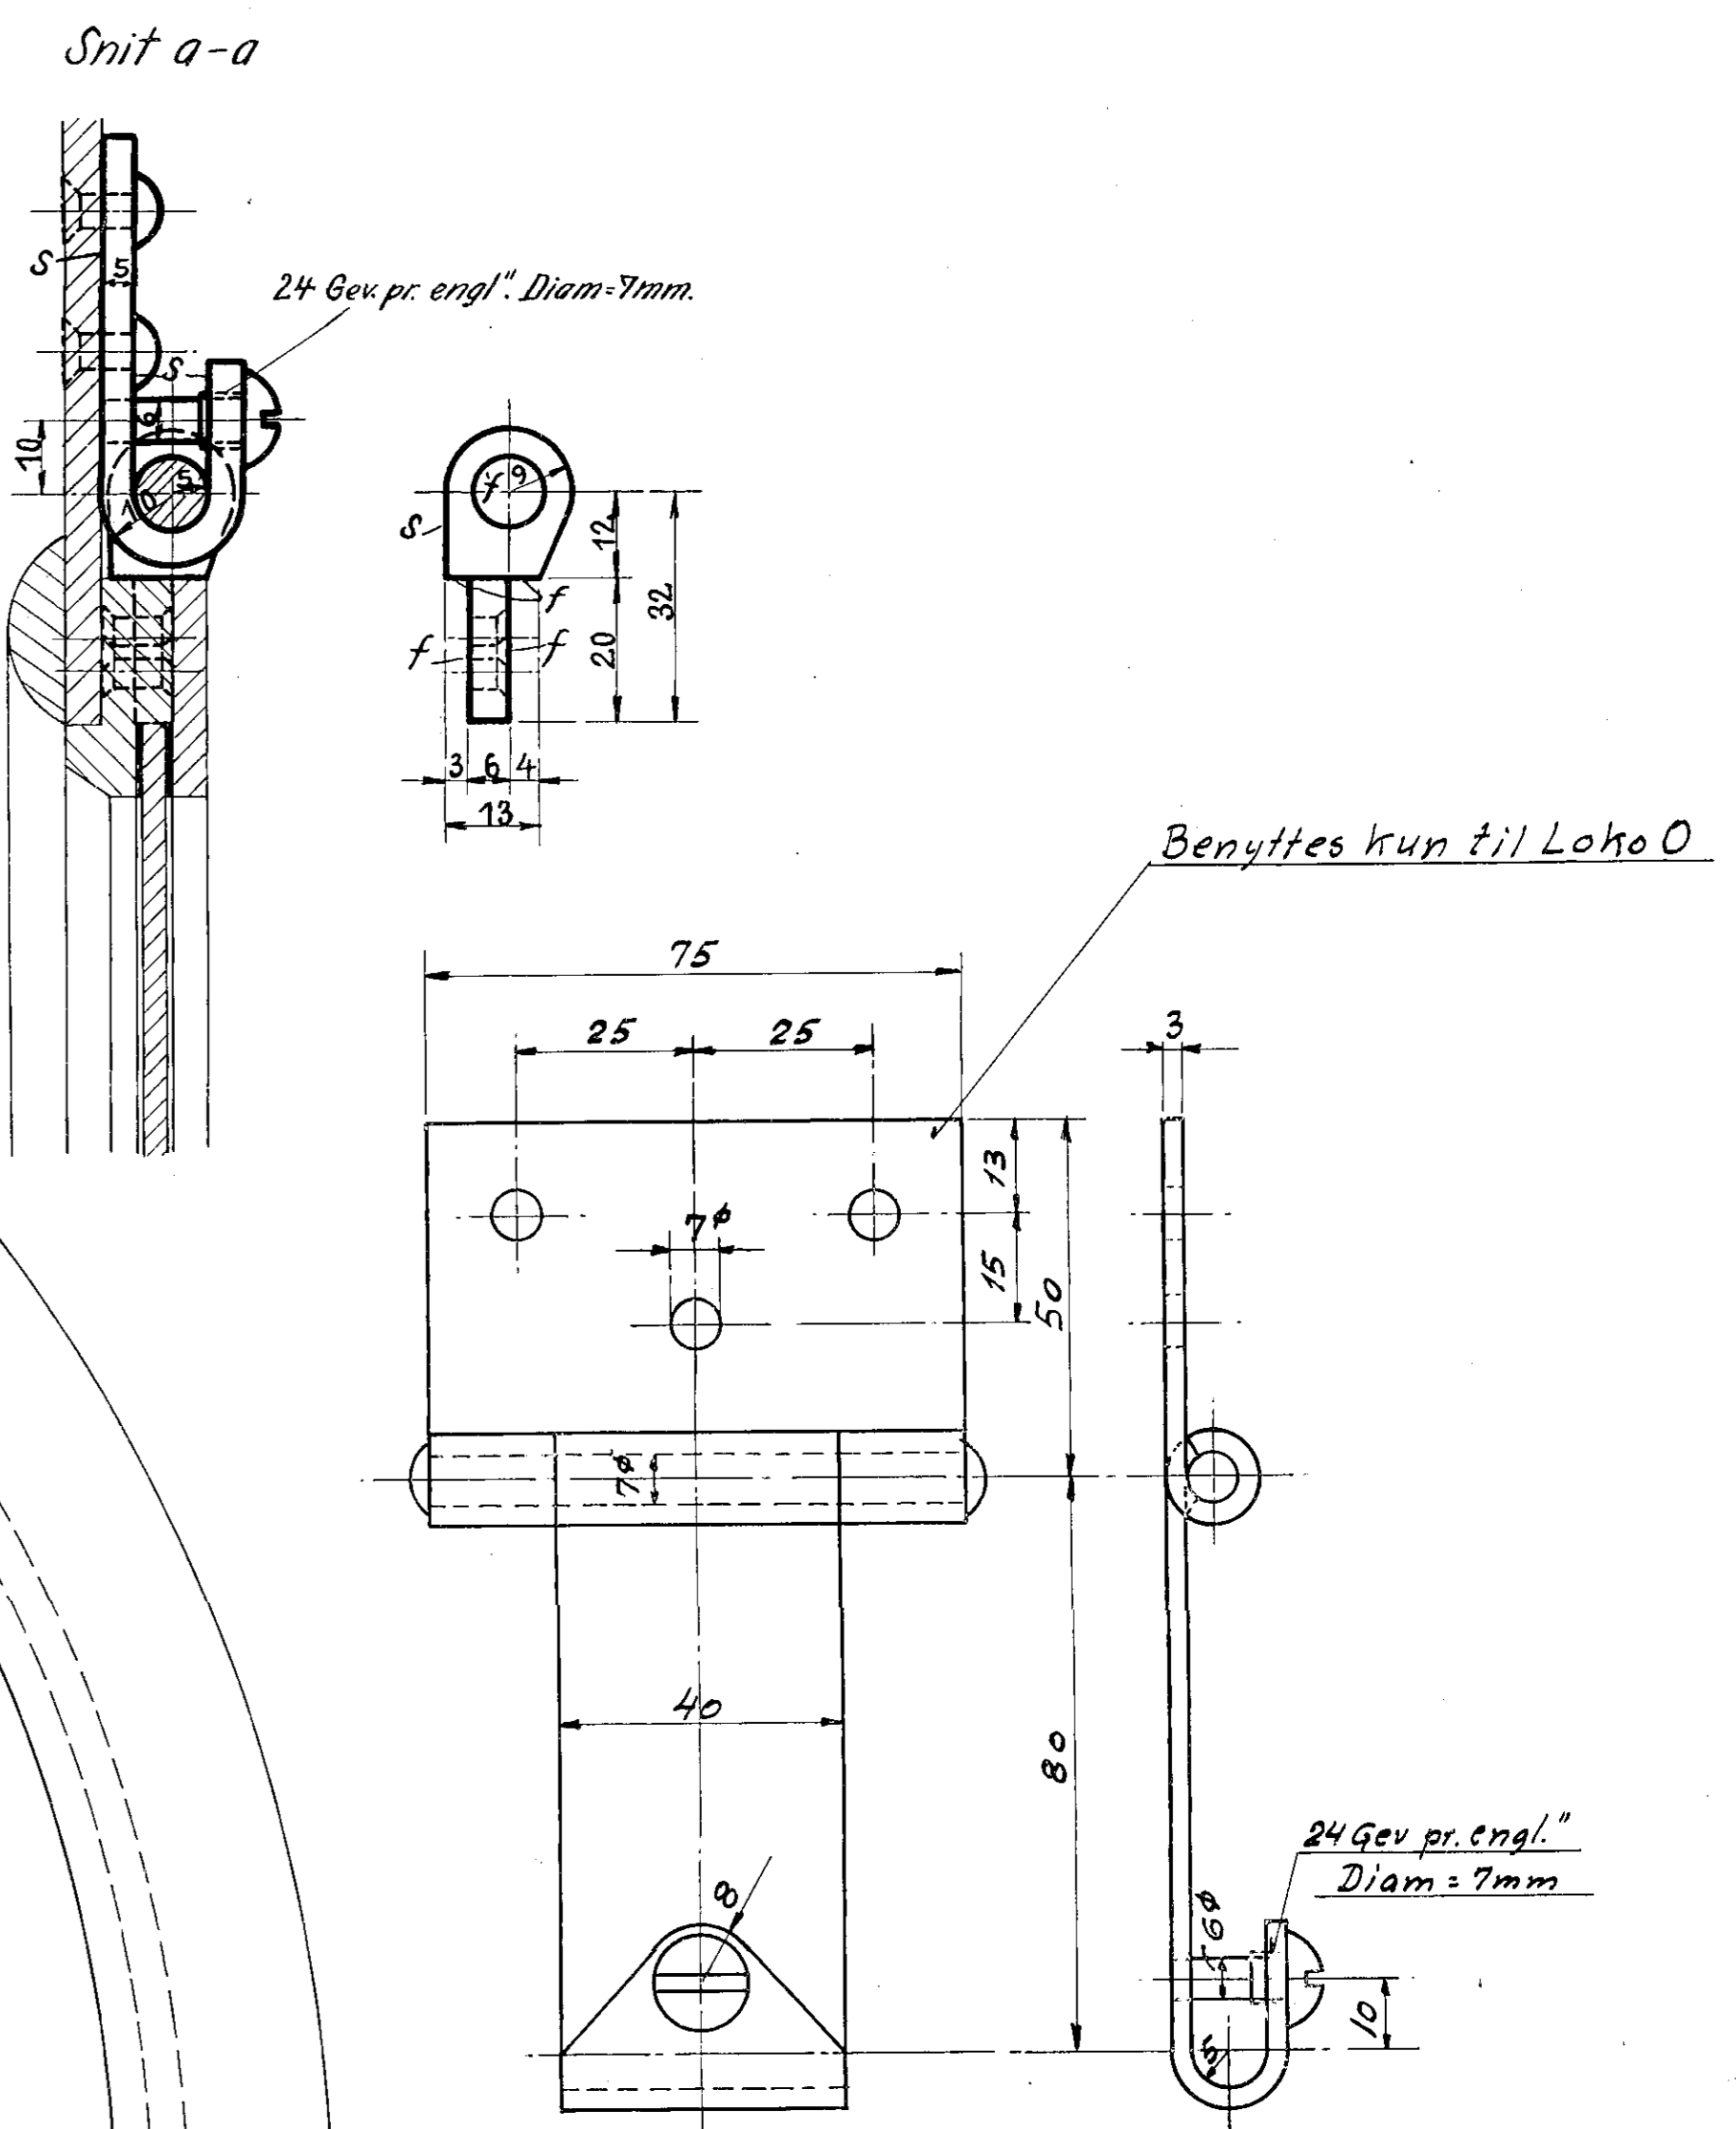


Højre Sidevindue til Loko Litra K_{II}.

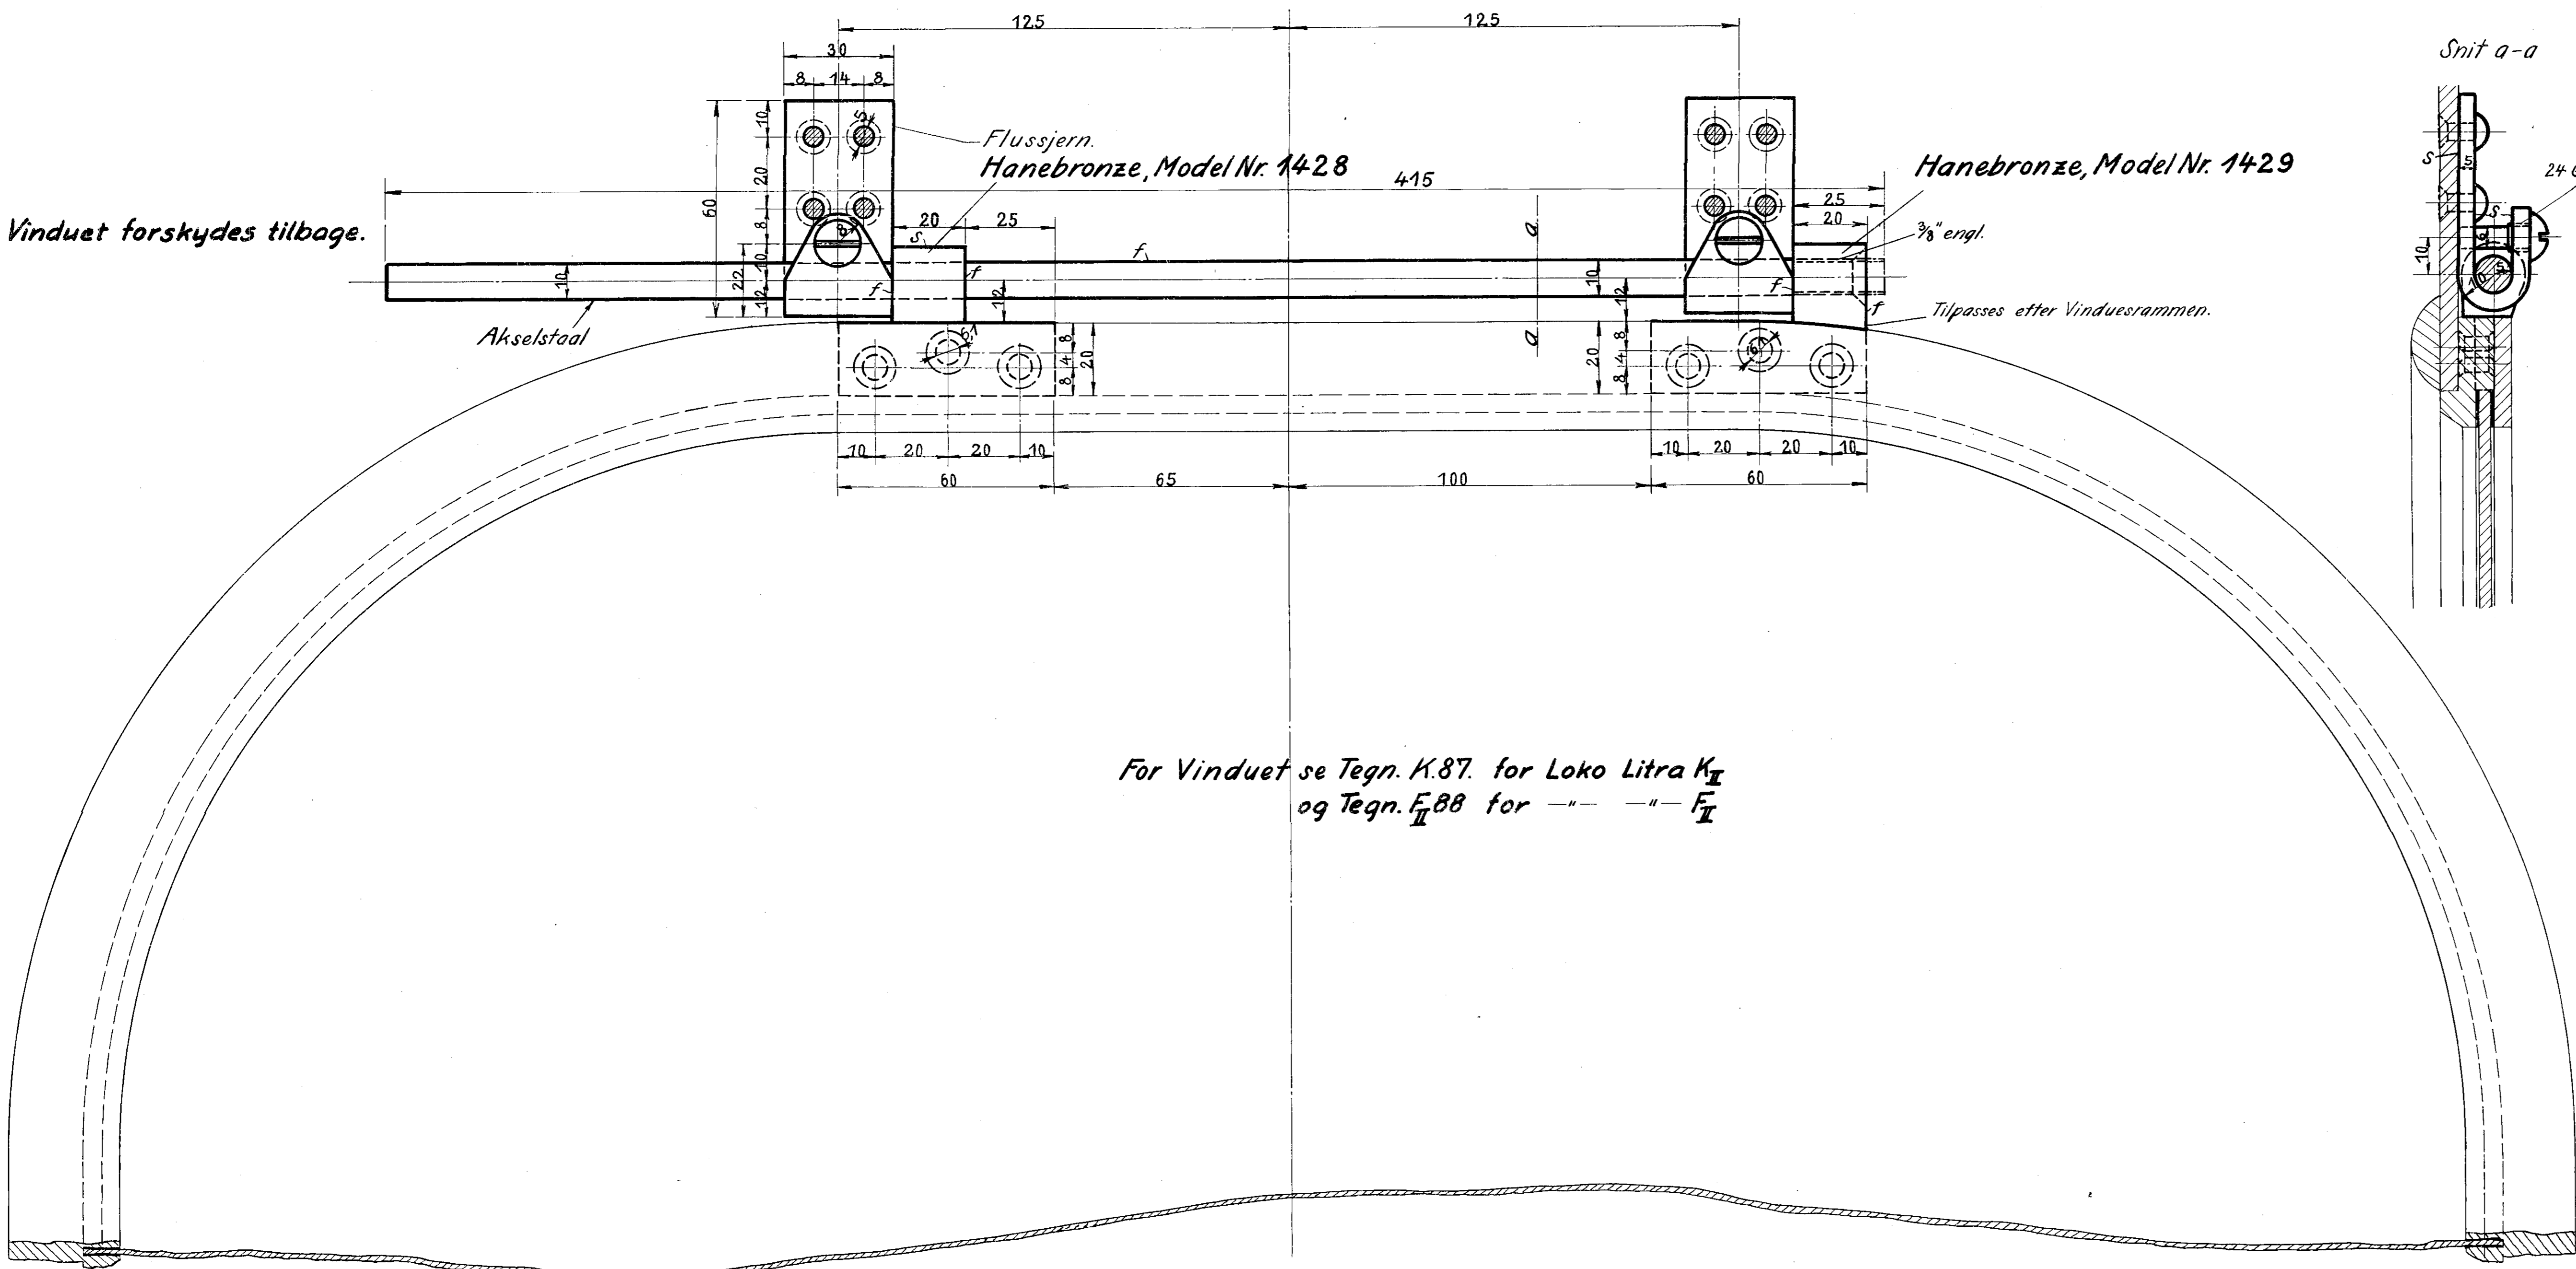

For Vinduet se Tegn. K.87. for Loko Litra K_{II}
og Tegn. F.88 for " " " F_{II}

Højre Sidevindue til F_{II} med Tryklutledning.

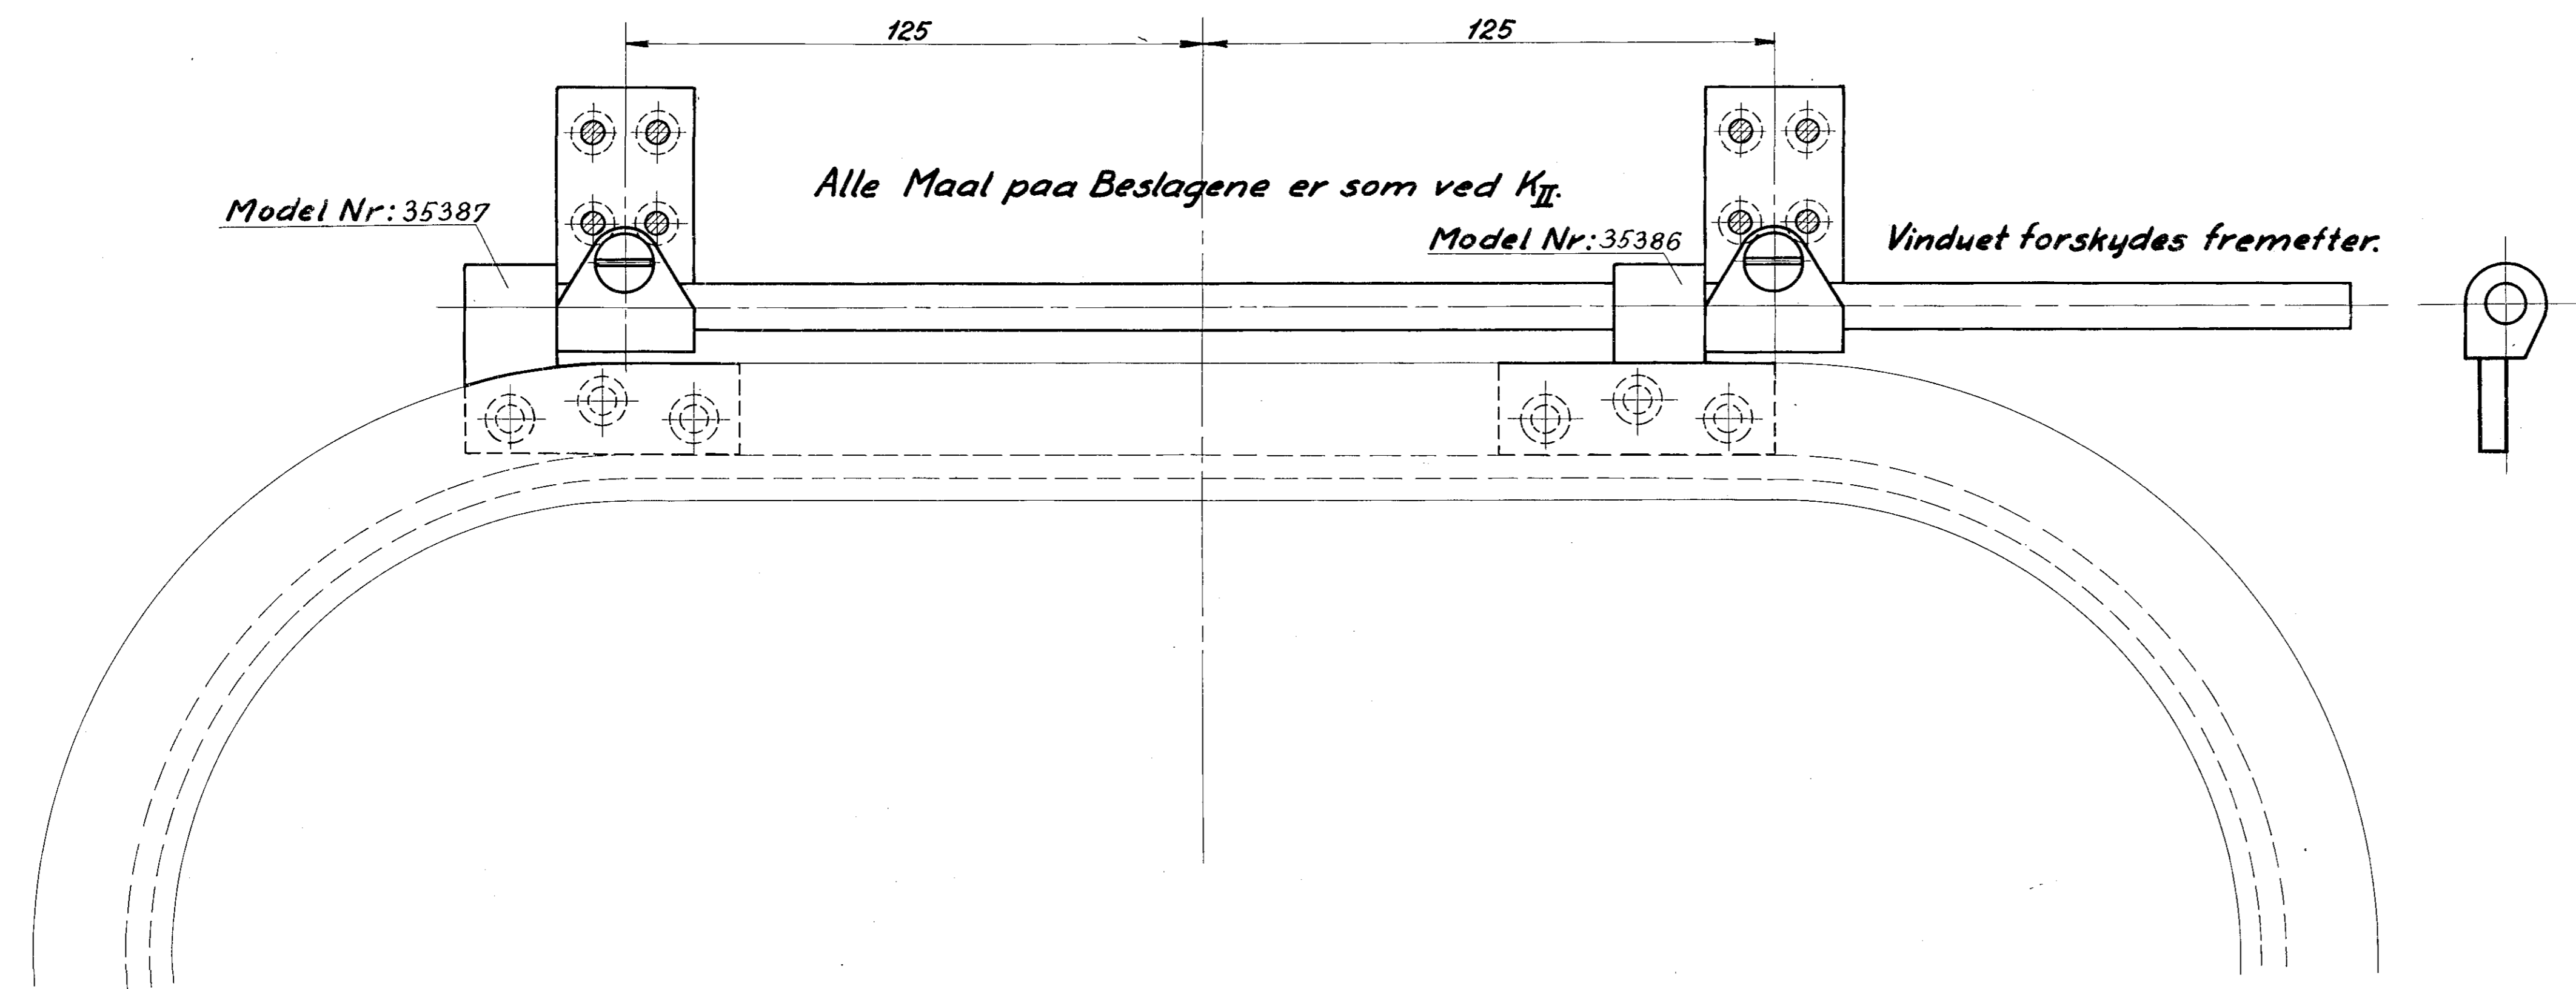

Forandringer.	Dato.	Marke
Materialet til Beslag forand. til Hanebrønse.	1/1-26.	H.C.
Litra F _{II} tilføjet.	1/4-40	H.C.
Hængsel til Loko O tilføjet	2/1-45	H.C.
De danske Statsbaner. Maskinafdelingen.		
Hængsel til højre Sidevindue i Førerhuset paa Loko: Litra K _{II} , F _{II} .		
Kjøbenhavn d. 28/8 1926 Maalestok		
Tegnet af:	H.C.	1:1 K _{II} .87.
Kalkuleret af:	"	
Revideret af:	"	