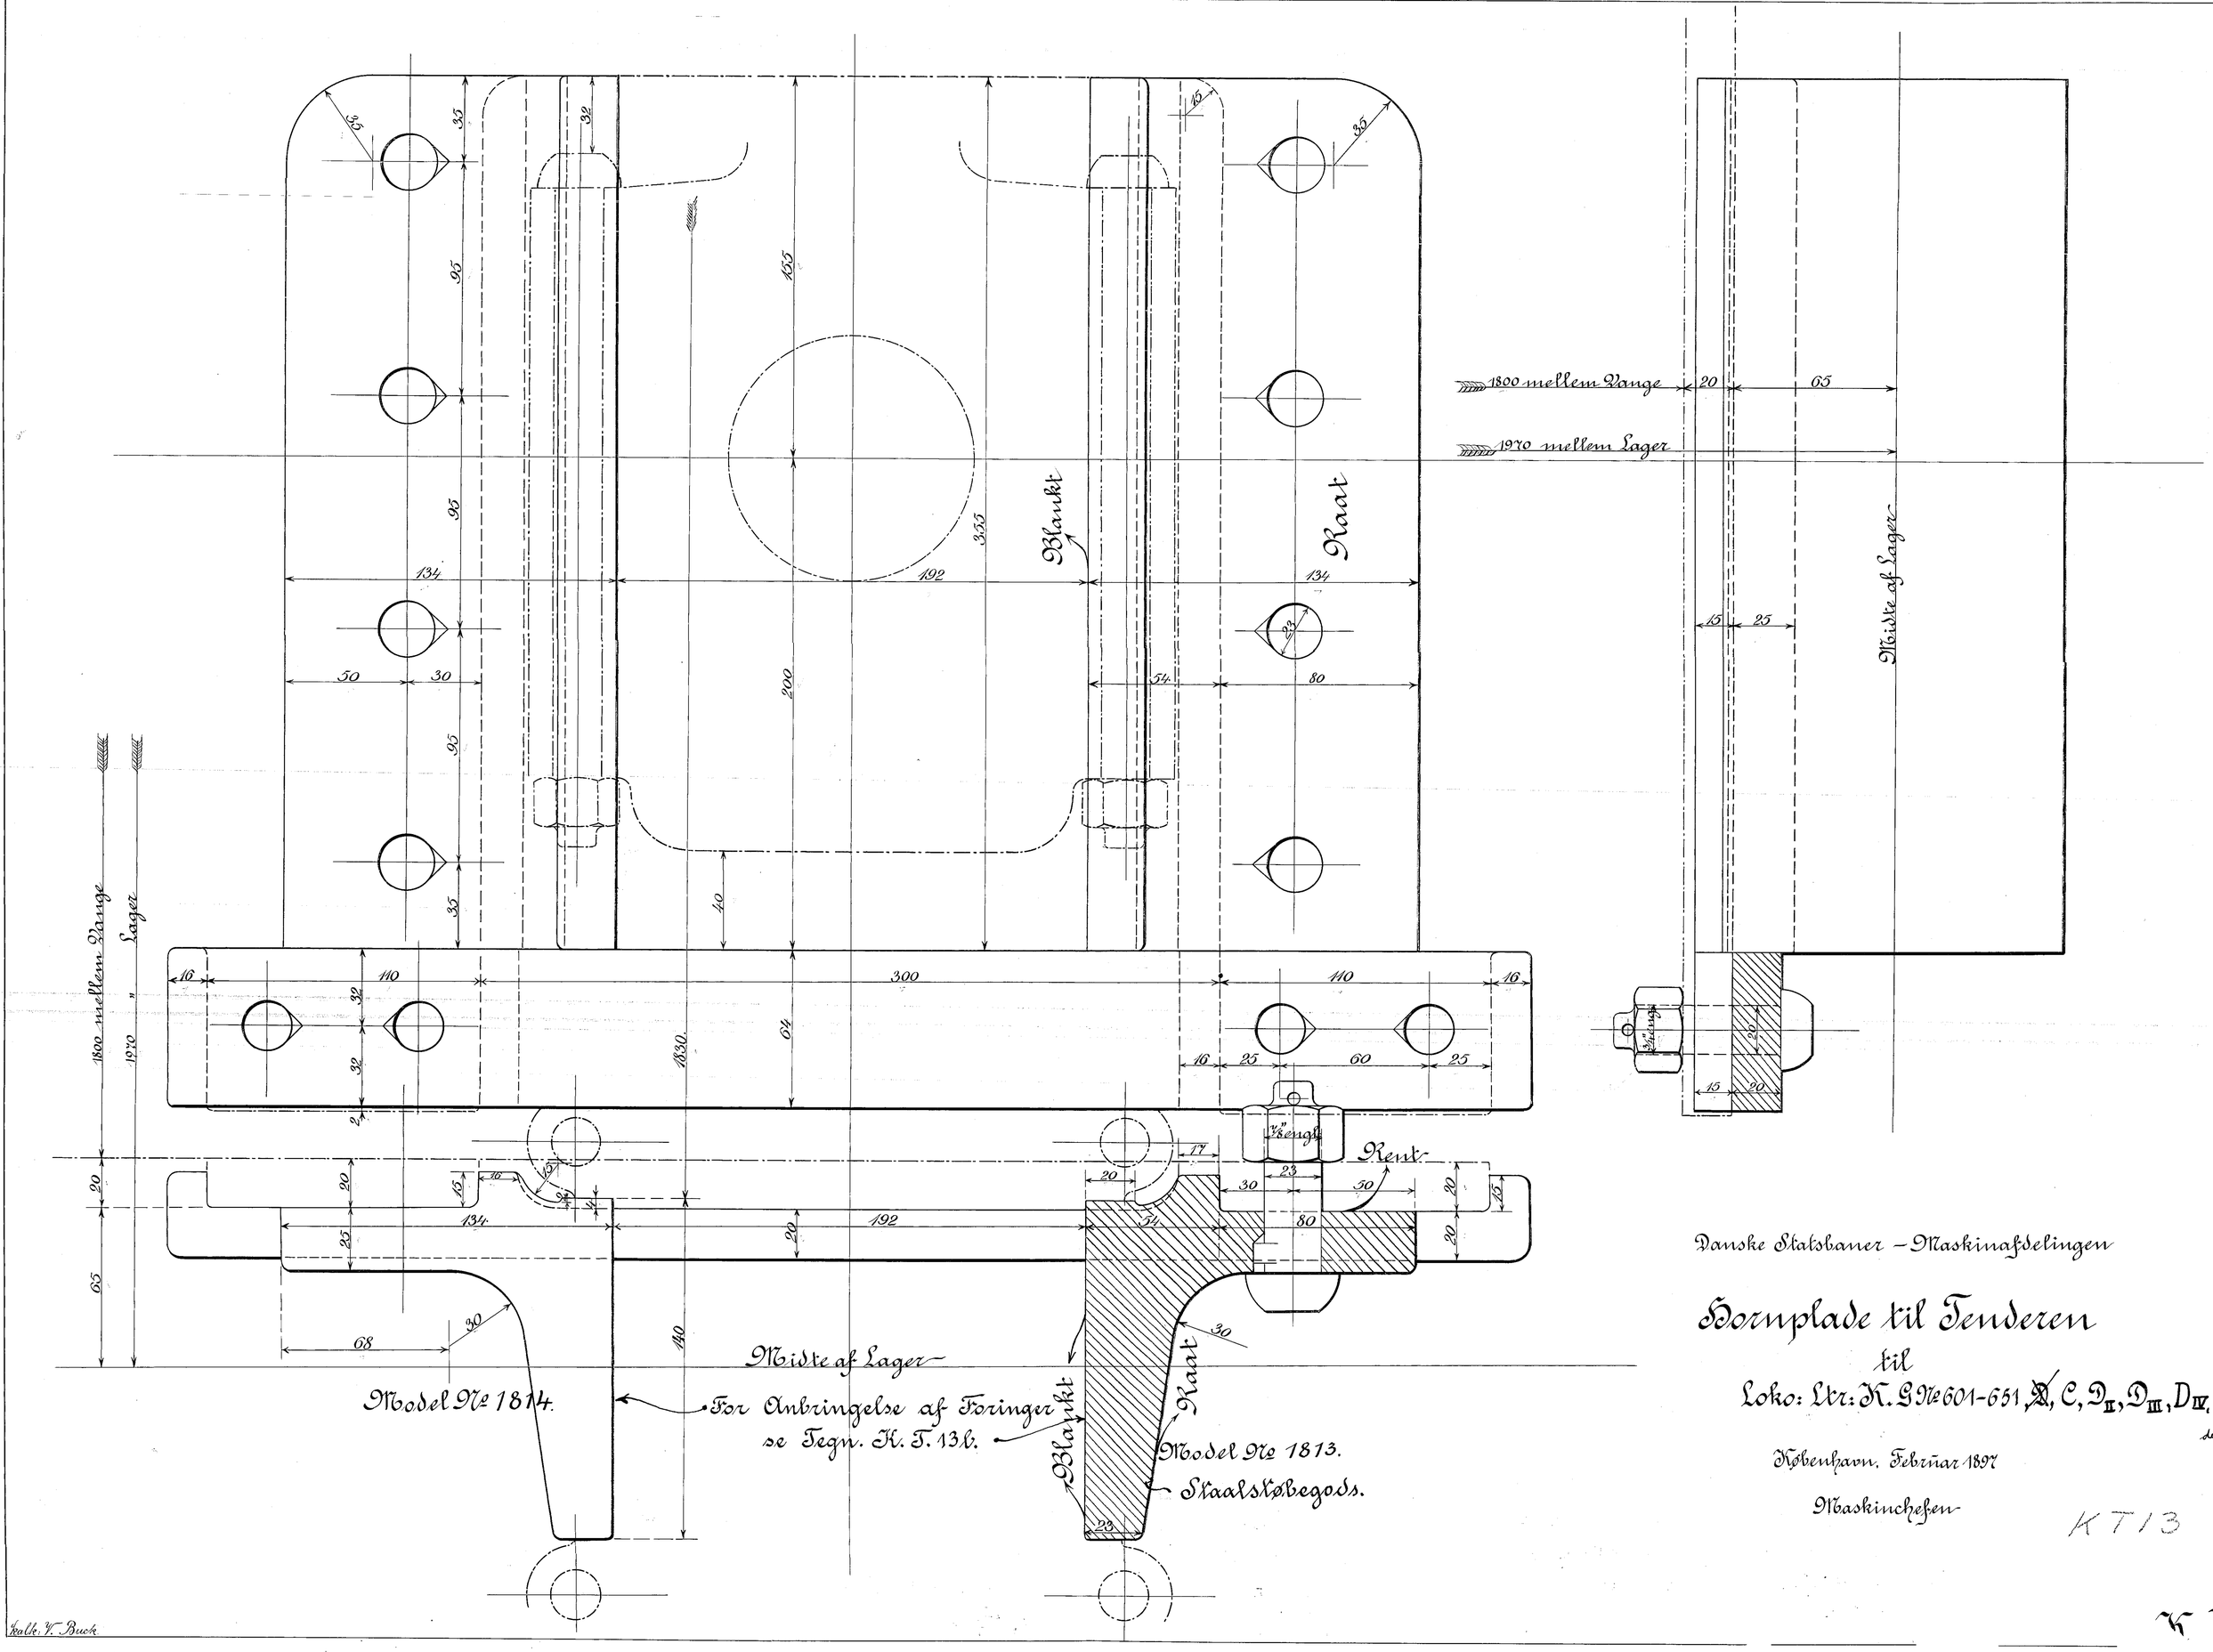
1800 mellem Vange
1970 mellem Lager
Midte af Lager
Blankt
Raat
Rent
Model No 1814.
For Anbringelse af Foringer se Tegn. K. T. 13 b.
Model No 1813.
Staalstøbegods.
Danske Statsbaner – Maskinafdelingen
Hornplade til Tenderen
til
Loko: Ltr: K. G No 601-651, D, C, D II, D III, D IV, K II
København, Februar 1897
Maskinchefen
KT13
den 3/9 1921.
Kalk: V. Buck