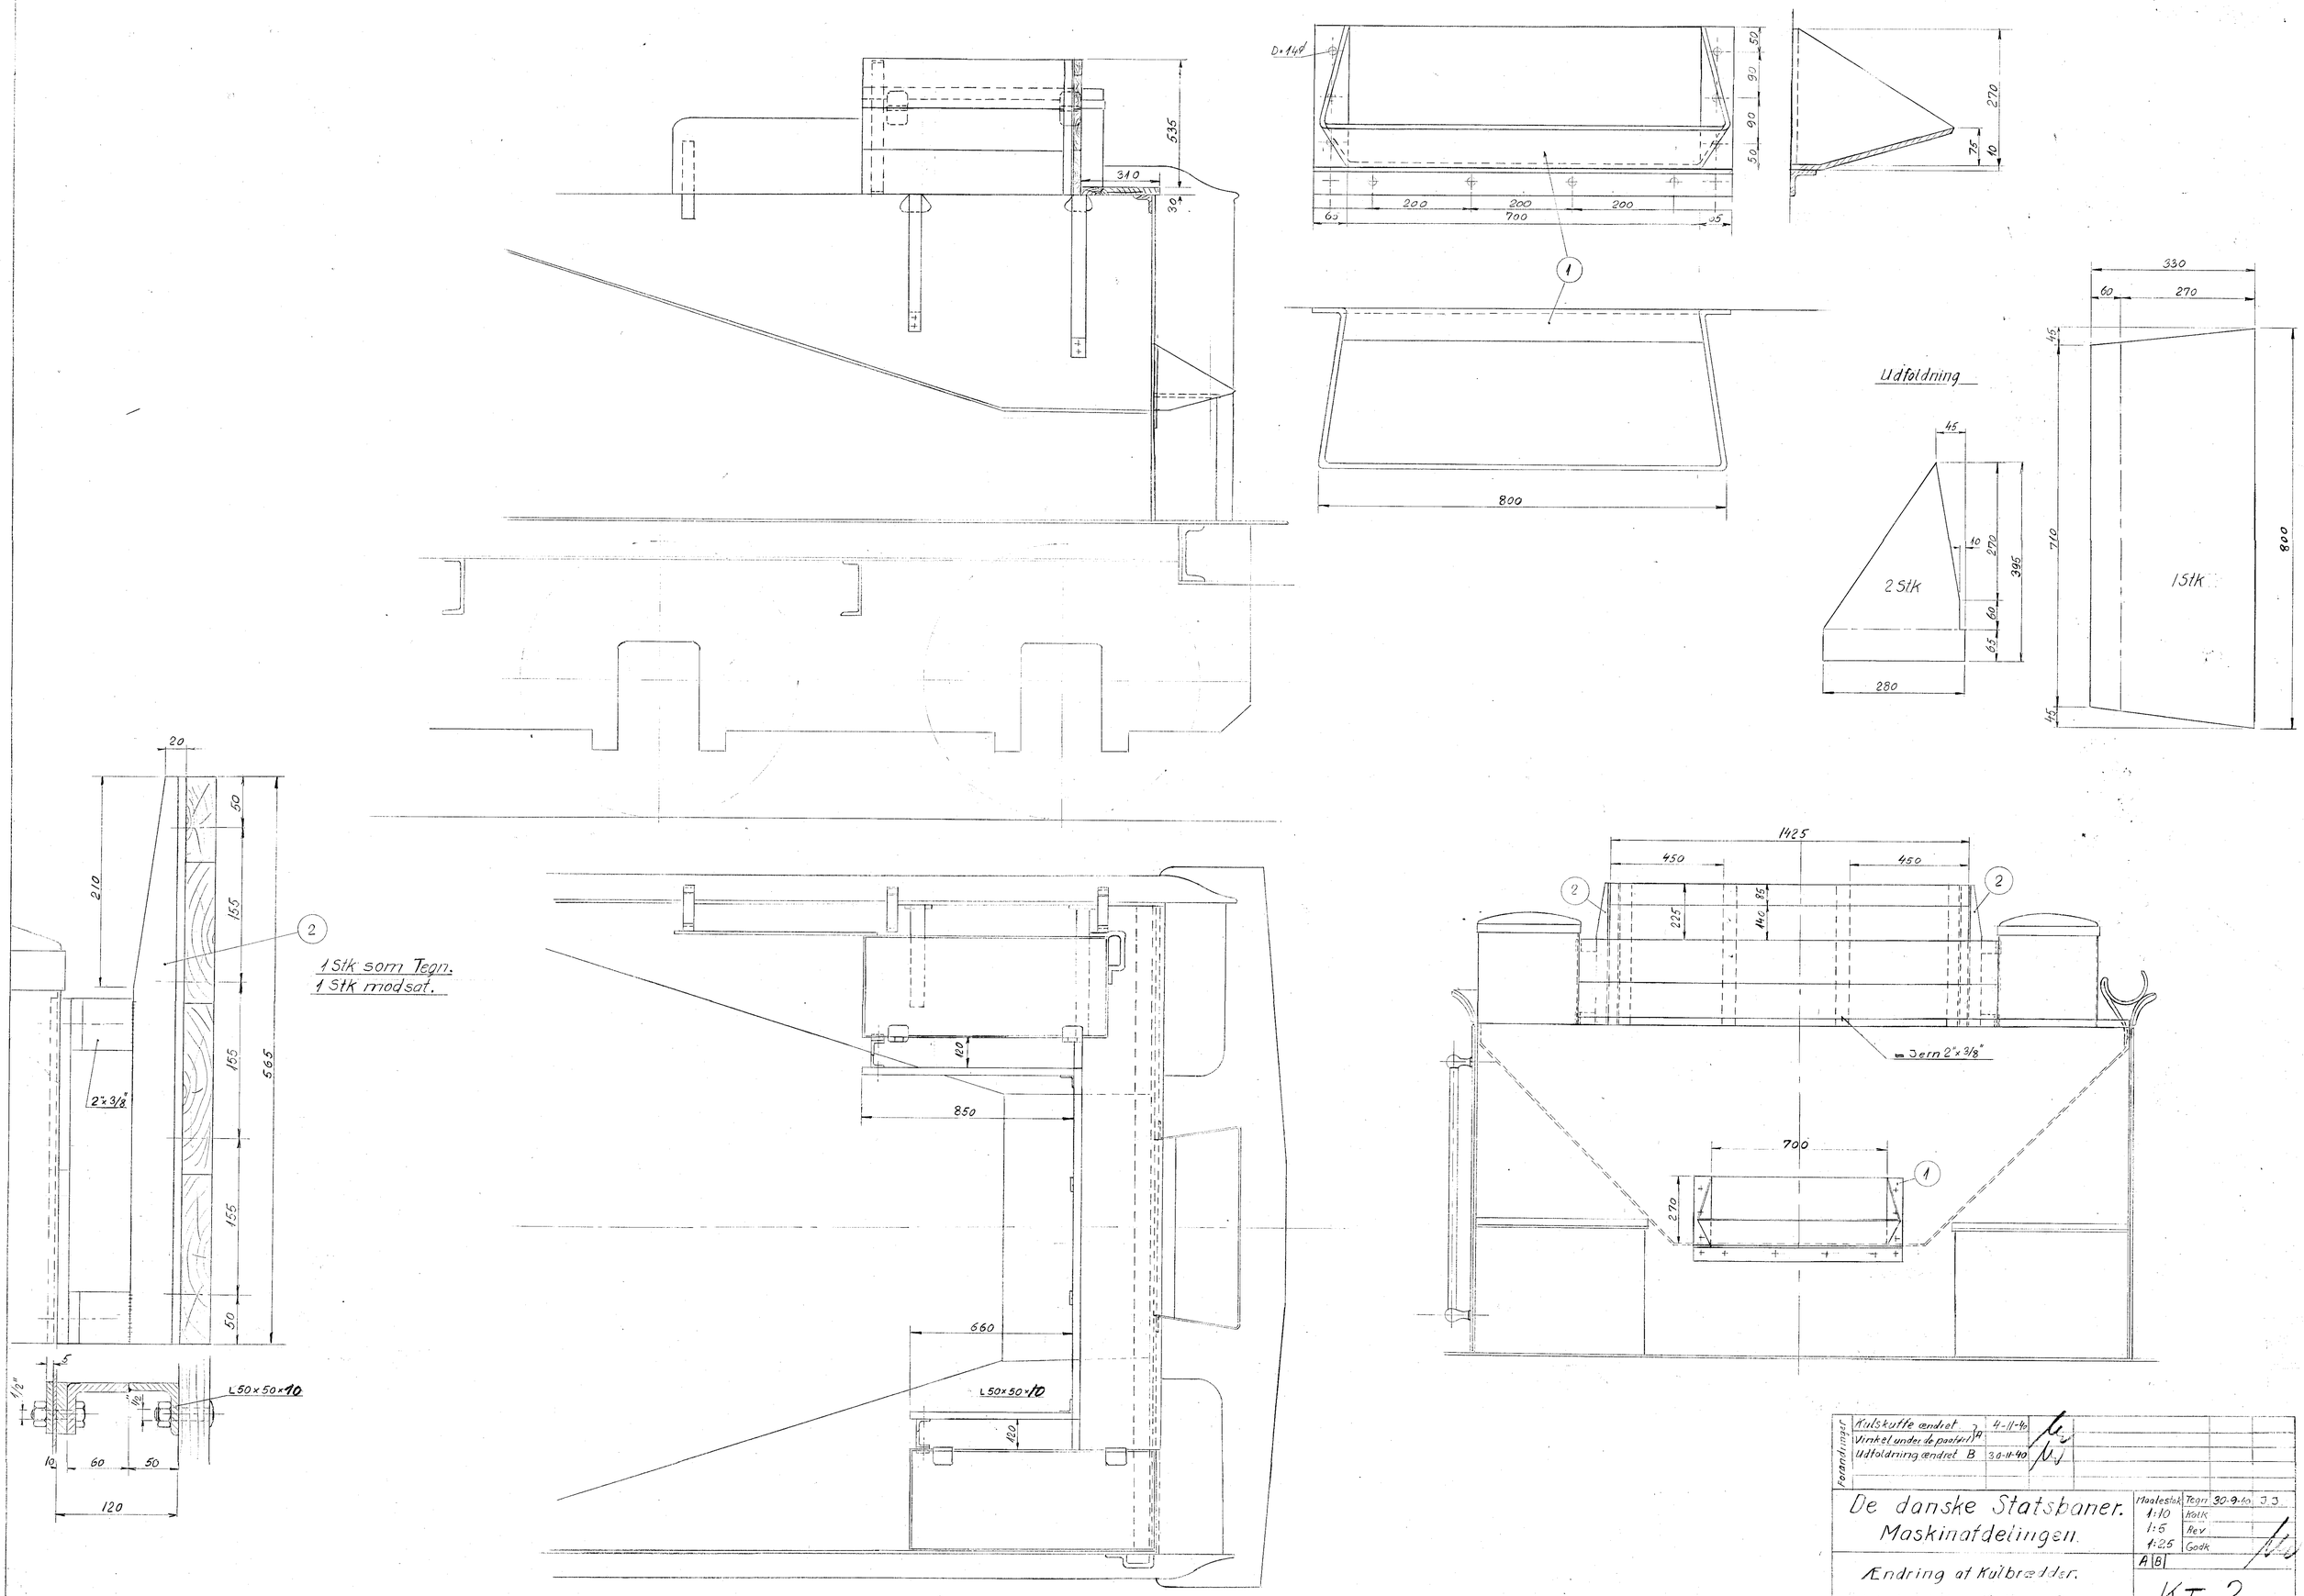

Forandringer			
Kulskuffe ændret	A	4-11-40	
Vinkel under de paafdrl			
Udfoldning ændret	B	30-11-40	

De danske Statsbaner.
Maskinafdelingen.

Ændring af Kulbrædder.
Loko Litra K, K_{II} og C.

Maalestok	Tegn	30-9-40	J.J.
1:10	Kalk		
1:5	Rev		
1:25	Godk		
A B			

KT. 2.e