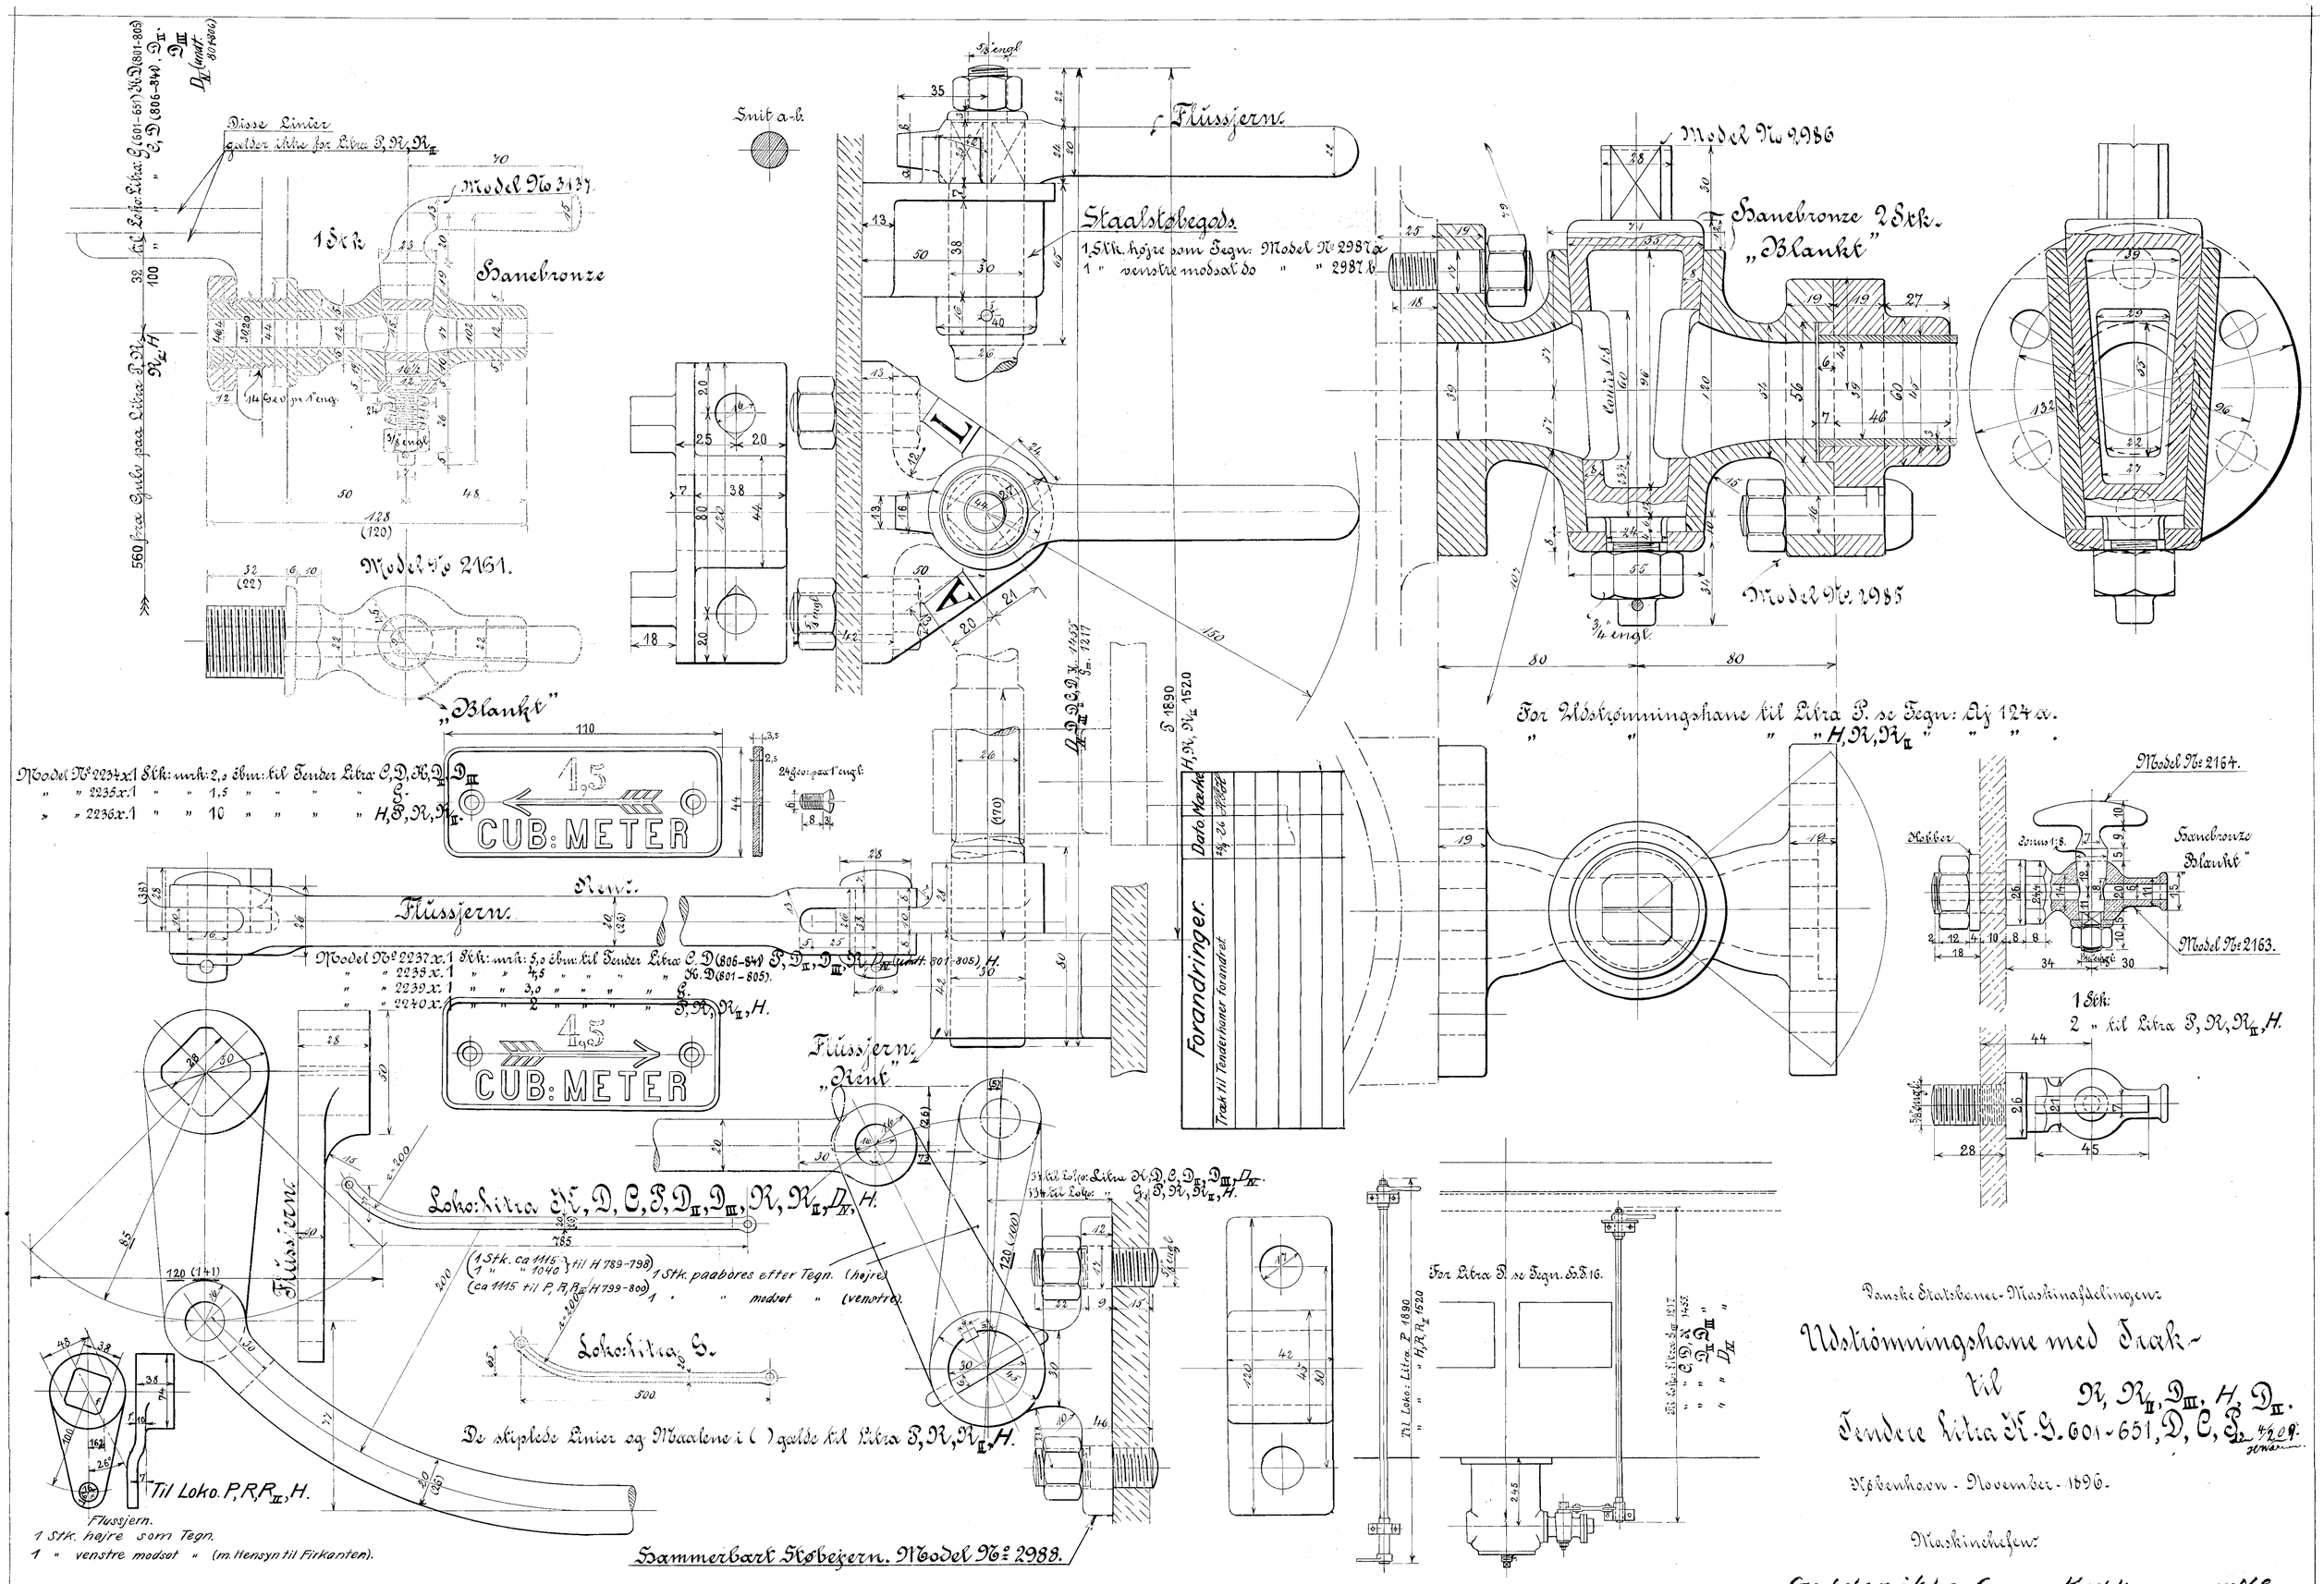

Danske Statsbaner-Maskinafdelingen:

Udstrømningshane med Træk-
til R, R_II, D_III, H, D_II.
Tendere Litra K. G. 601-651, D, C, P. 4/209.

København - November - 1896.

Maskinchefen:

Galderikke. Seng Kalke samme No
12-1-38

K. T. 7.