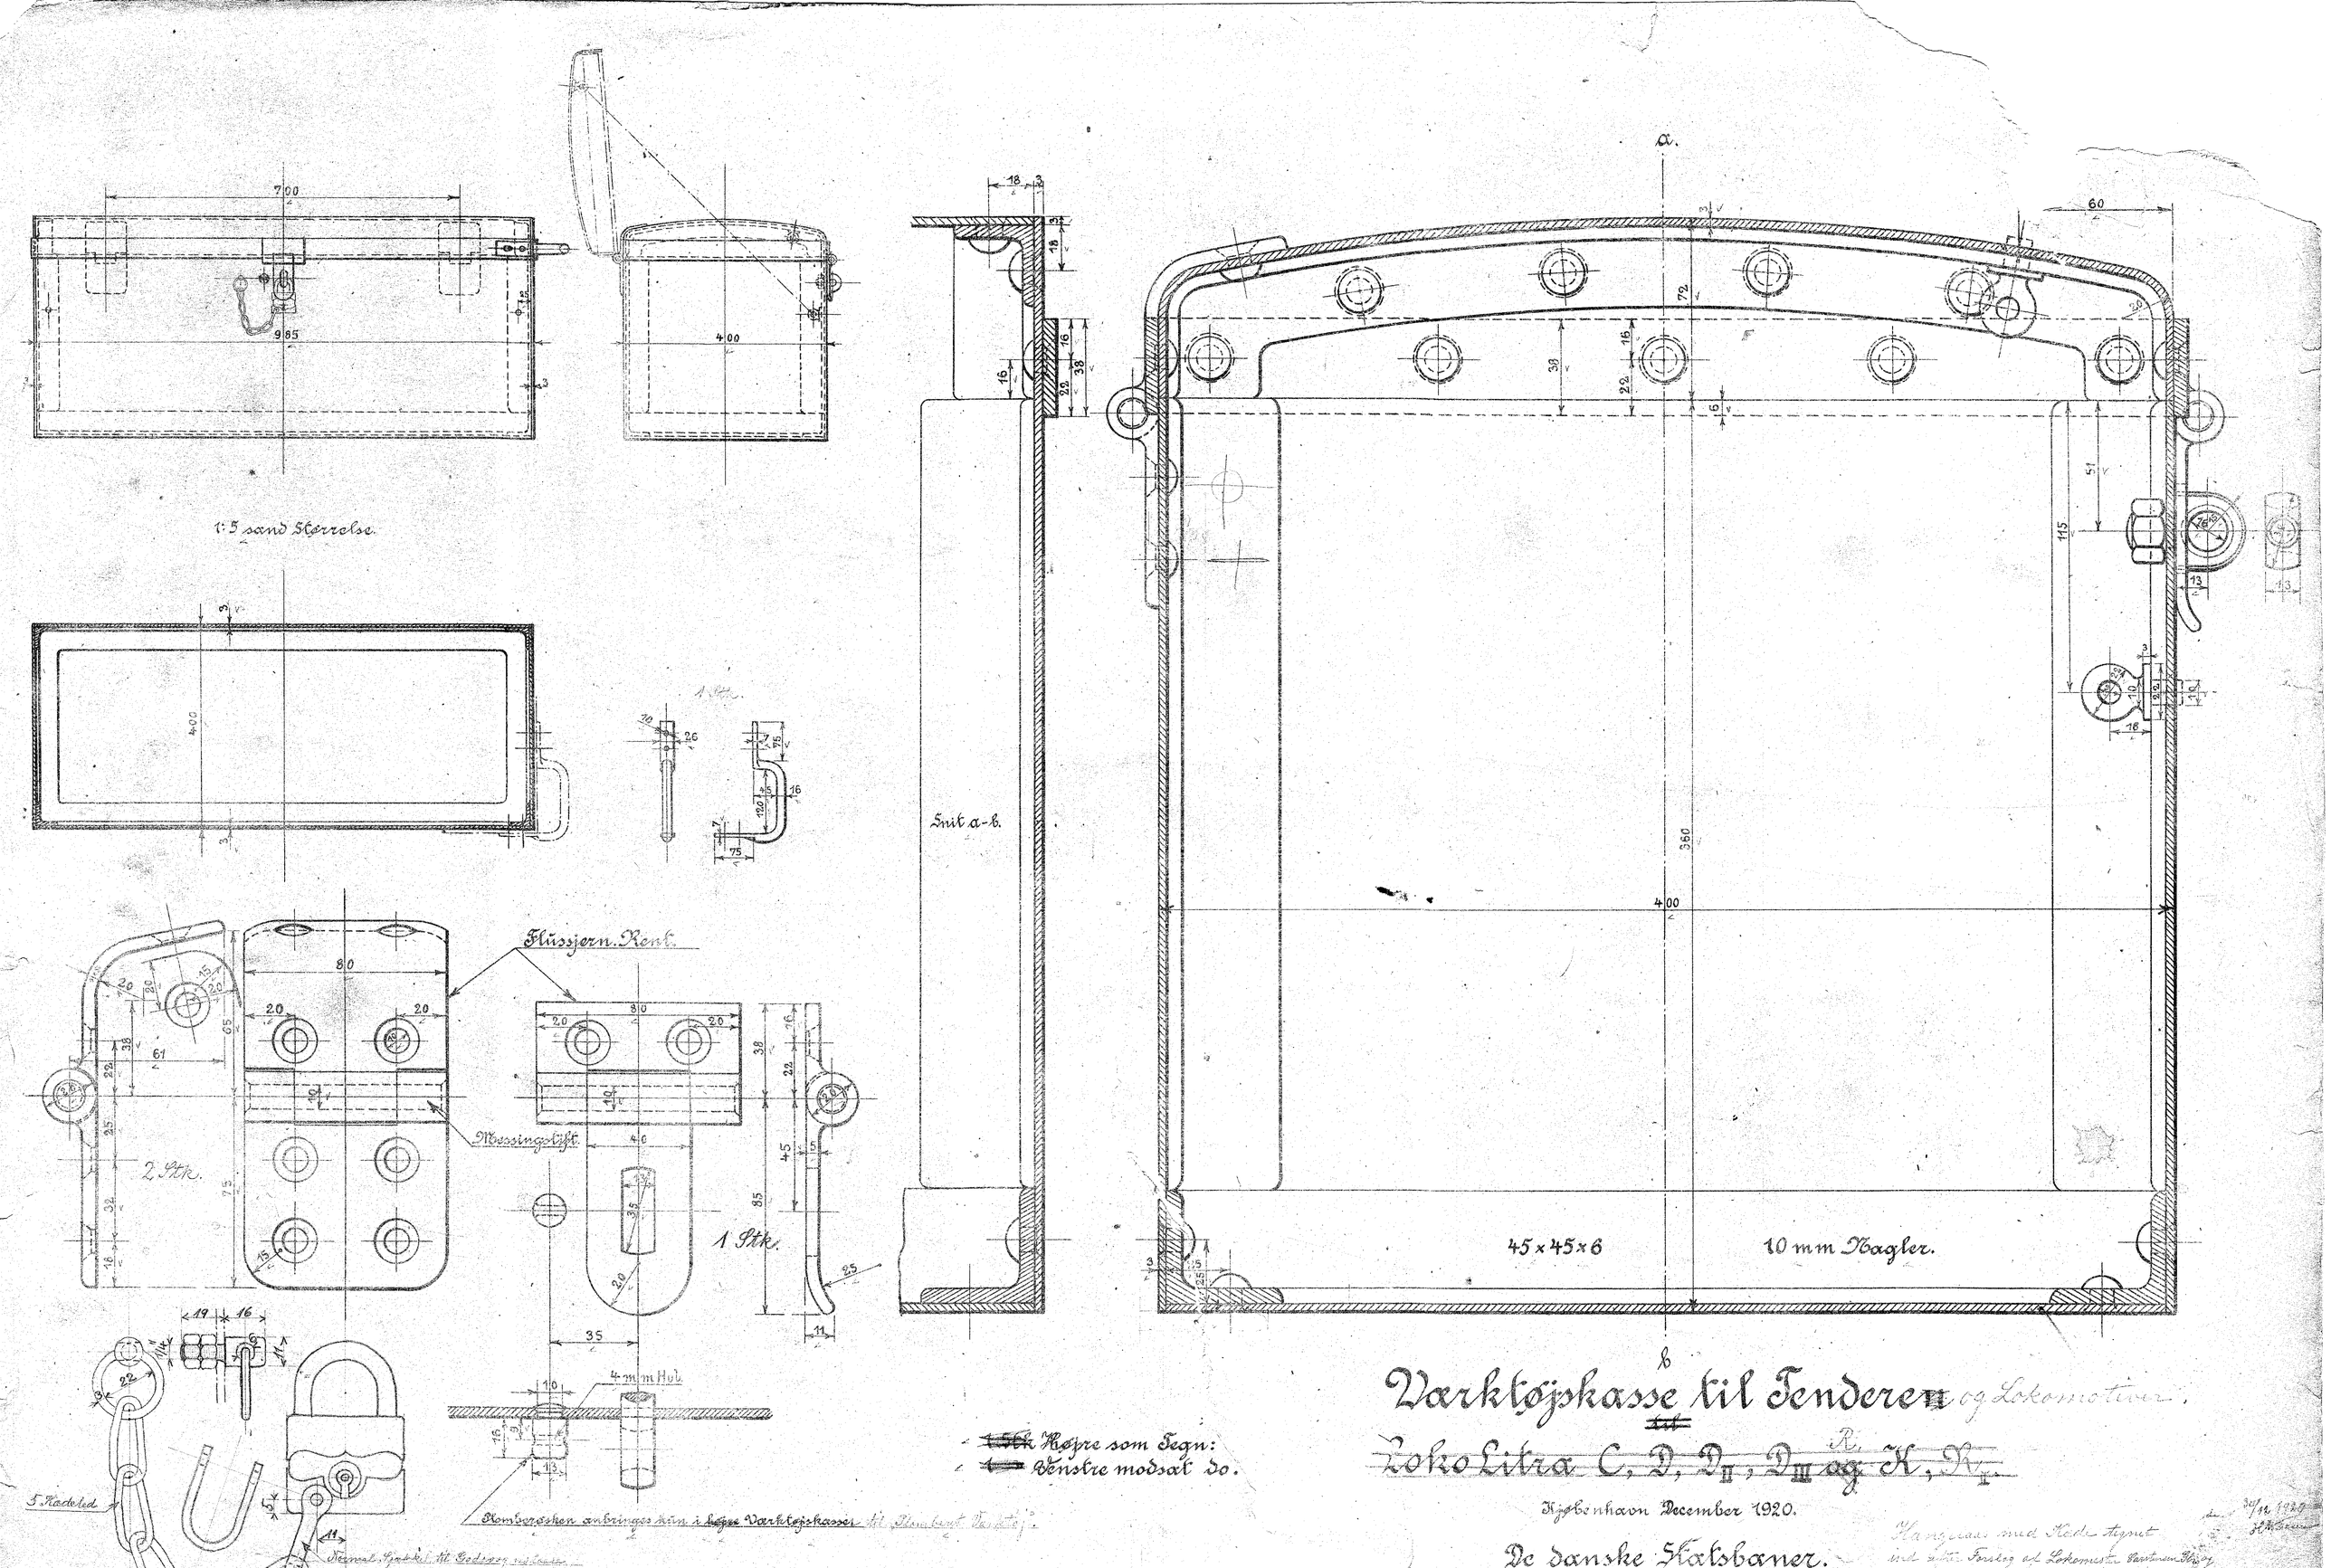
1:5 sand Størrelse.
Snit a-b.
Flussjern. Rent.
Messingslift.
2 Stk.
1 Stk.
4 mm Hul
5 Kædeled
45 x 45 x 6
10 mm Nagler.
Værktøjskasse til Tenderen og Lokomotiver.
Tøjbenhavn December 1920.
De danske Statsbaner.