


For Hjørner af Bundramme, se Tegn. R.2c.

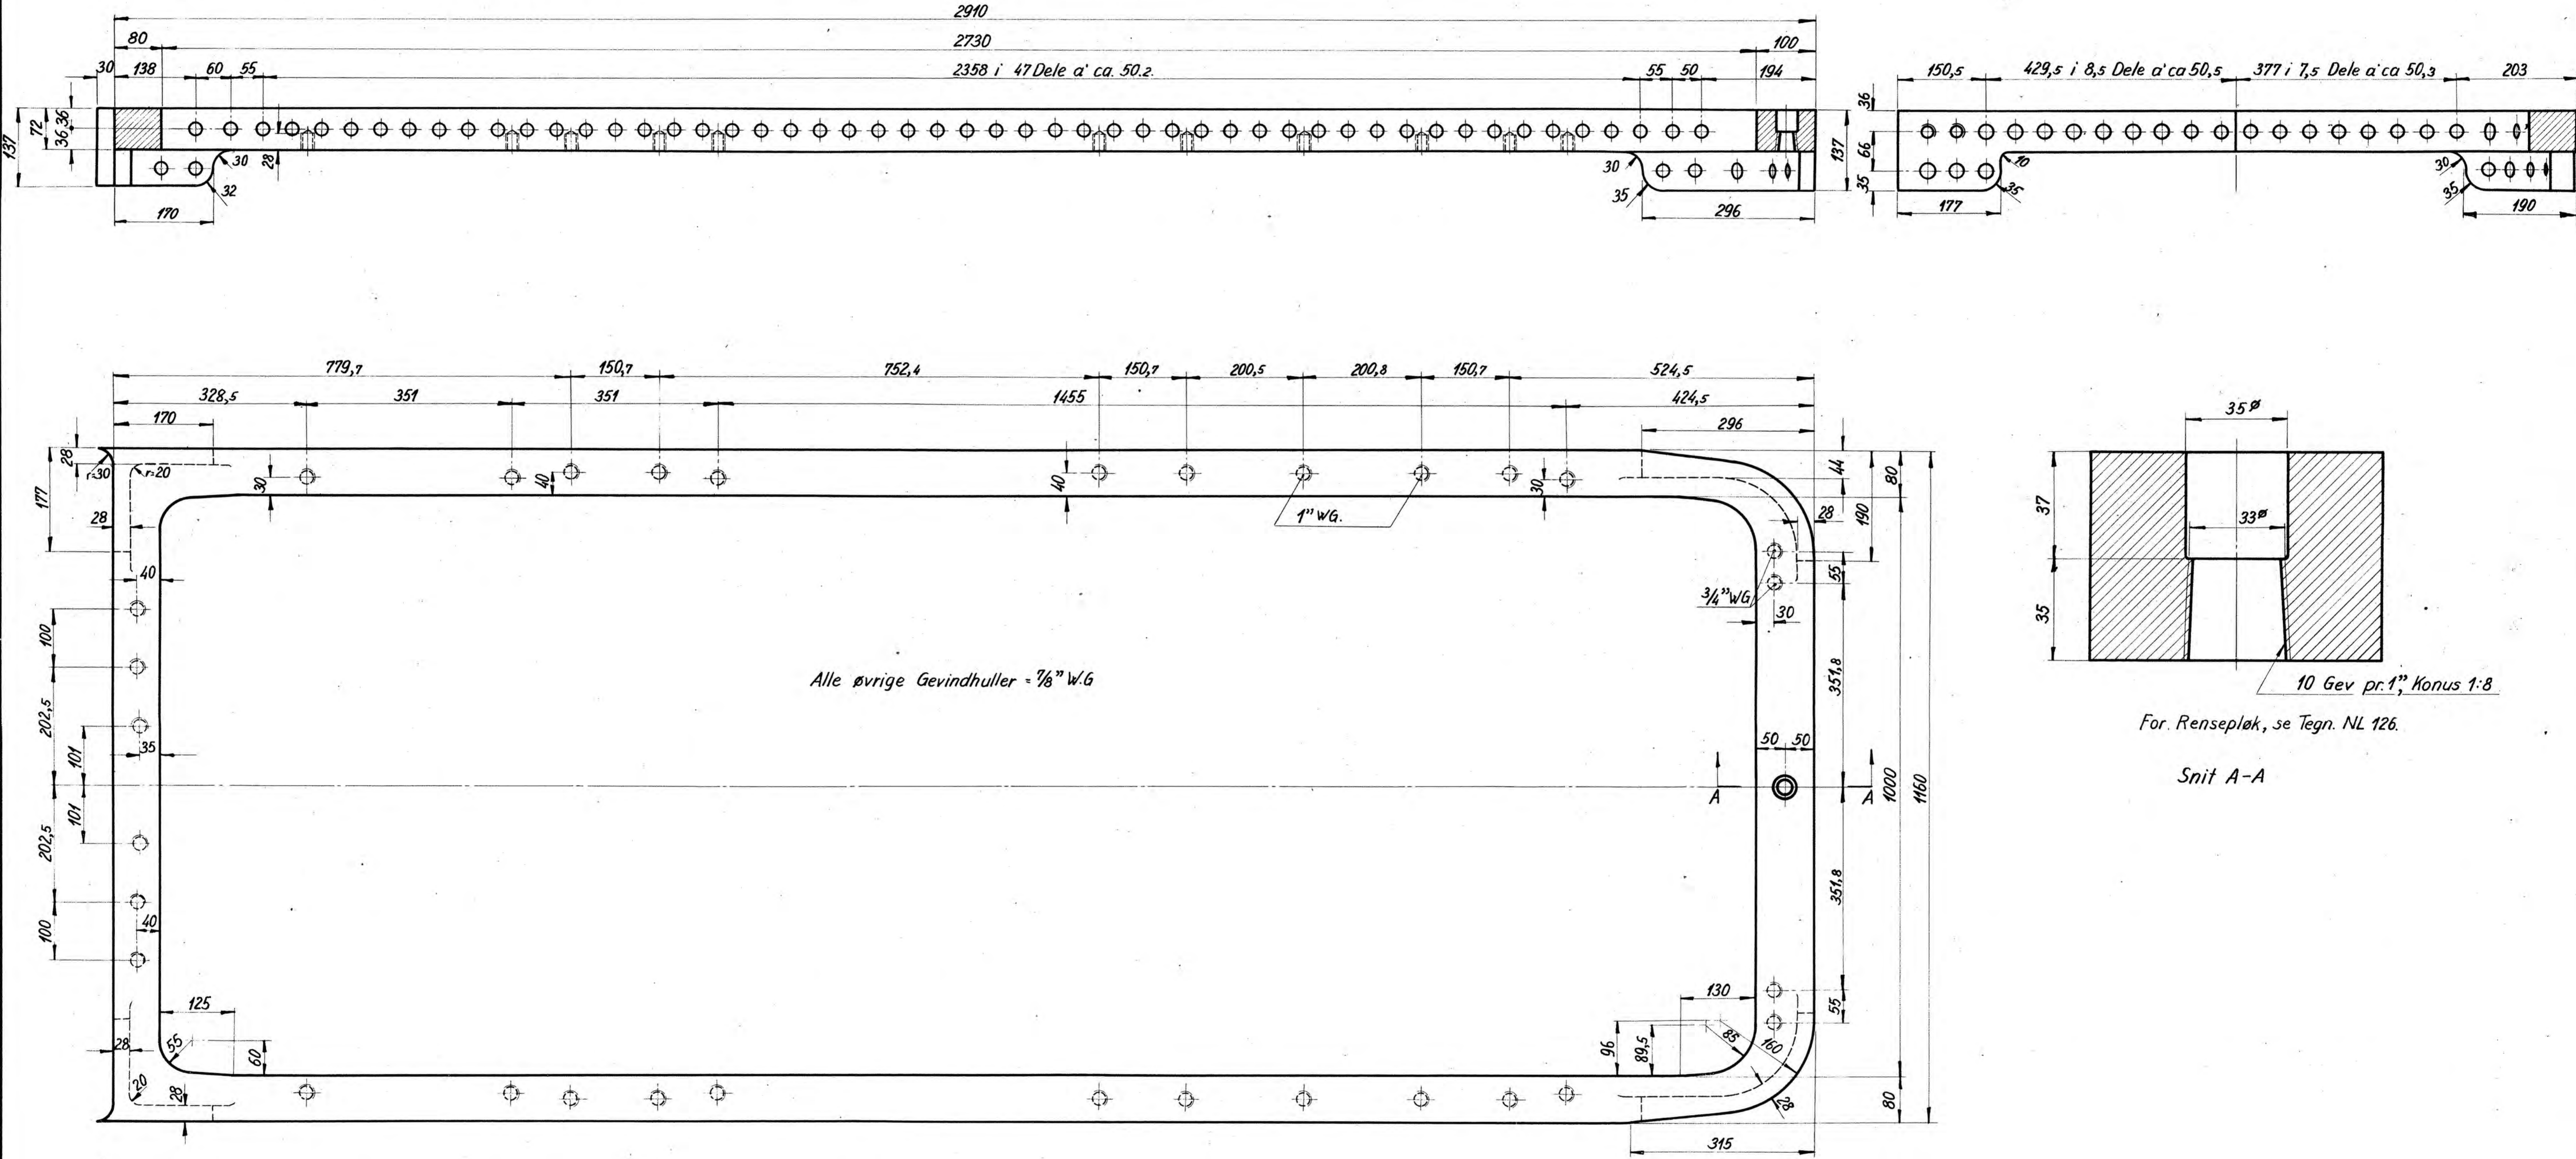

overalt.

1		Flussj.	
Styktal		Material	
Forandringer	Tegningen kalderet og efteret 1/2 45 E.S.		
De danske Statsbaner. Maskinafdelingen.		Maalest 1:5	Tegn. 19-6-44 Brask. Kalk. 30-5-45 Biermas Rev. 19-6-44 E.S. Godk
Bundramme til Kedel paa Loko. Ltr. PR.			PR.2K.