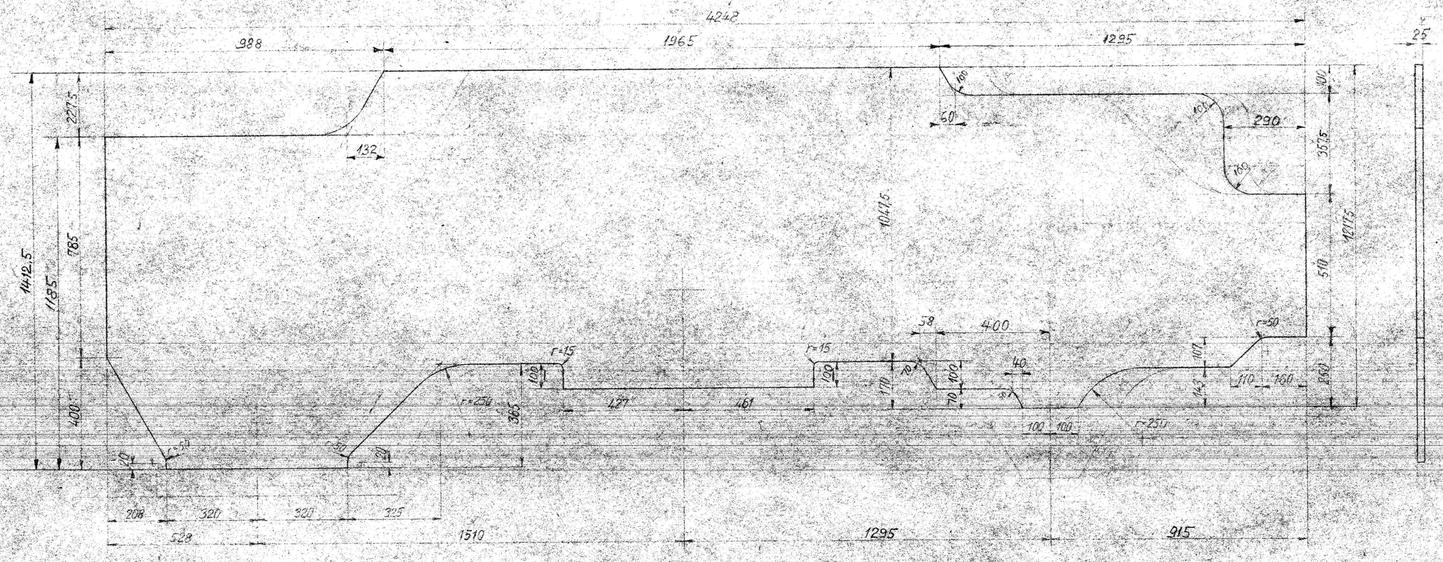

Pr 67d A.

Forandringer	Pladen ændret	A	1/4 43	E.S.
De danske Statsbaner Maskinafdelingen.	Maalest. 1:10	Tegn. 10-9-42		
Bestillingstegning til Dageste Rammeplade Lokal. Lt. Pr.	A1	Pr 67d		

11. AUG. 1944

Maskinafdelingens Tegnestue
ved
Centralværkstedet, København.