
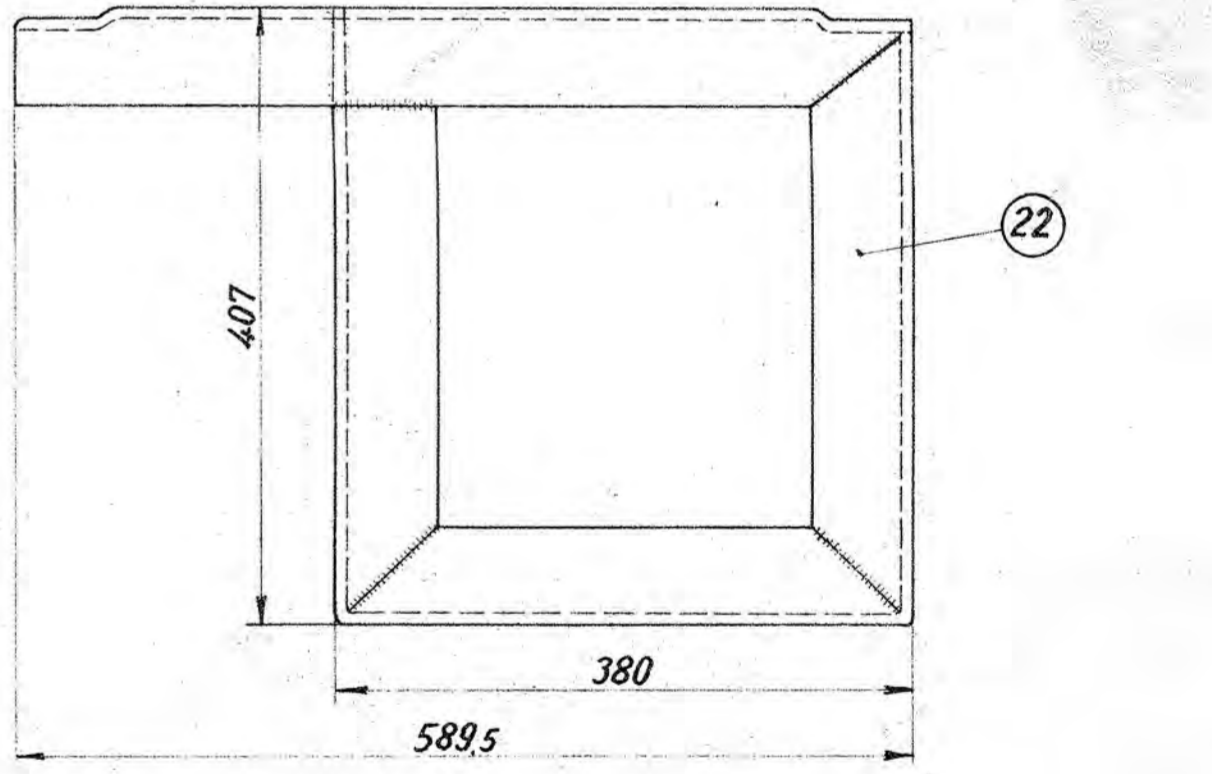


Pr 82g	Pos 19	Fodplade.	1Stk
Rev.		Dørkplade.	

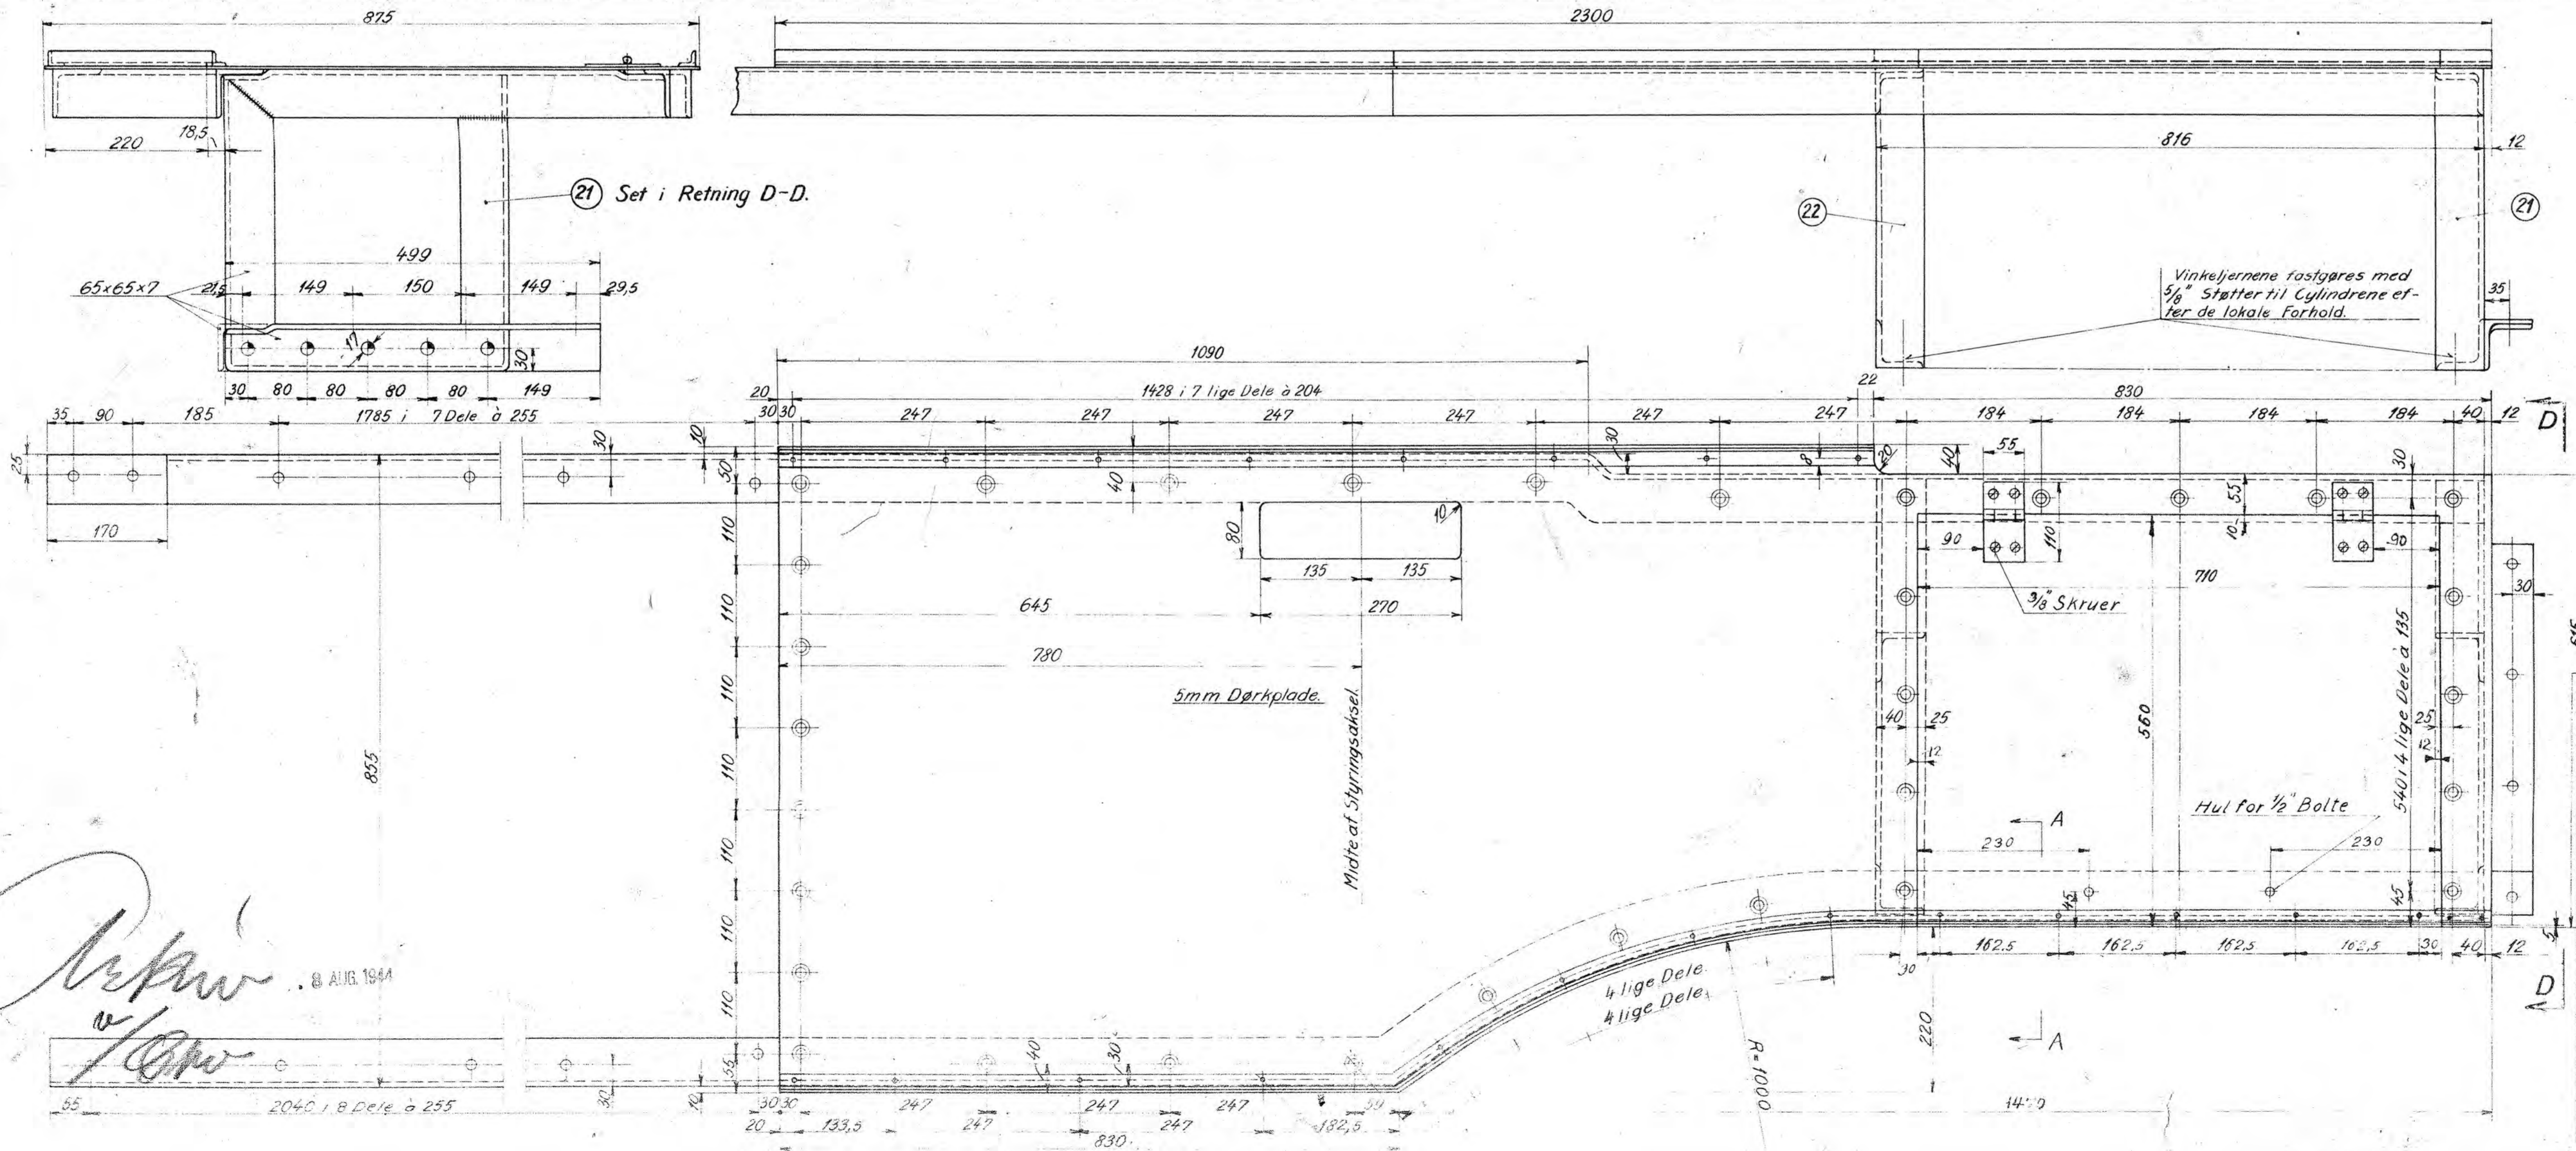

- 5mm Nitte forsænket p. Bagsiden.
- 1/2" Nøsebolt.
- 1/2" do.
- 17mm Nagle.

Pr 82g	Pos 20	Fodplade	1Stk	15
Rev.		Dørkplade		
1	Konsol	22	Fluss	
1	do	21	do	
1	Fodplade	20	do	
1	do	19	do	
Styktal Genstand		Nr	Material	

Forandringer  
 Div. ændringer A 8-5-43 RAK  
 Lemme indf. B 15-7-43 ES  
 Hul f. Træk til Smørepumpe indført C 8-6-44

De danske Statsbaner  
 Maskinafdelingen.  
 Detaljer af. Fodplade  
 ved Cylinder.  
 Loko Litra PR.

Maaleskema 31 10 42  
 15 Højk 8-3-43 J.A.A.  
 11 Rev 2-1-43 E  
 Godk.

PR82g

Repan  
 8 AUG 1944  
 1/200