
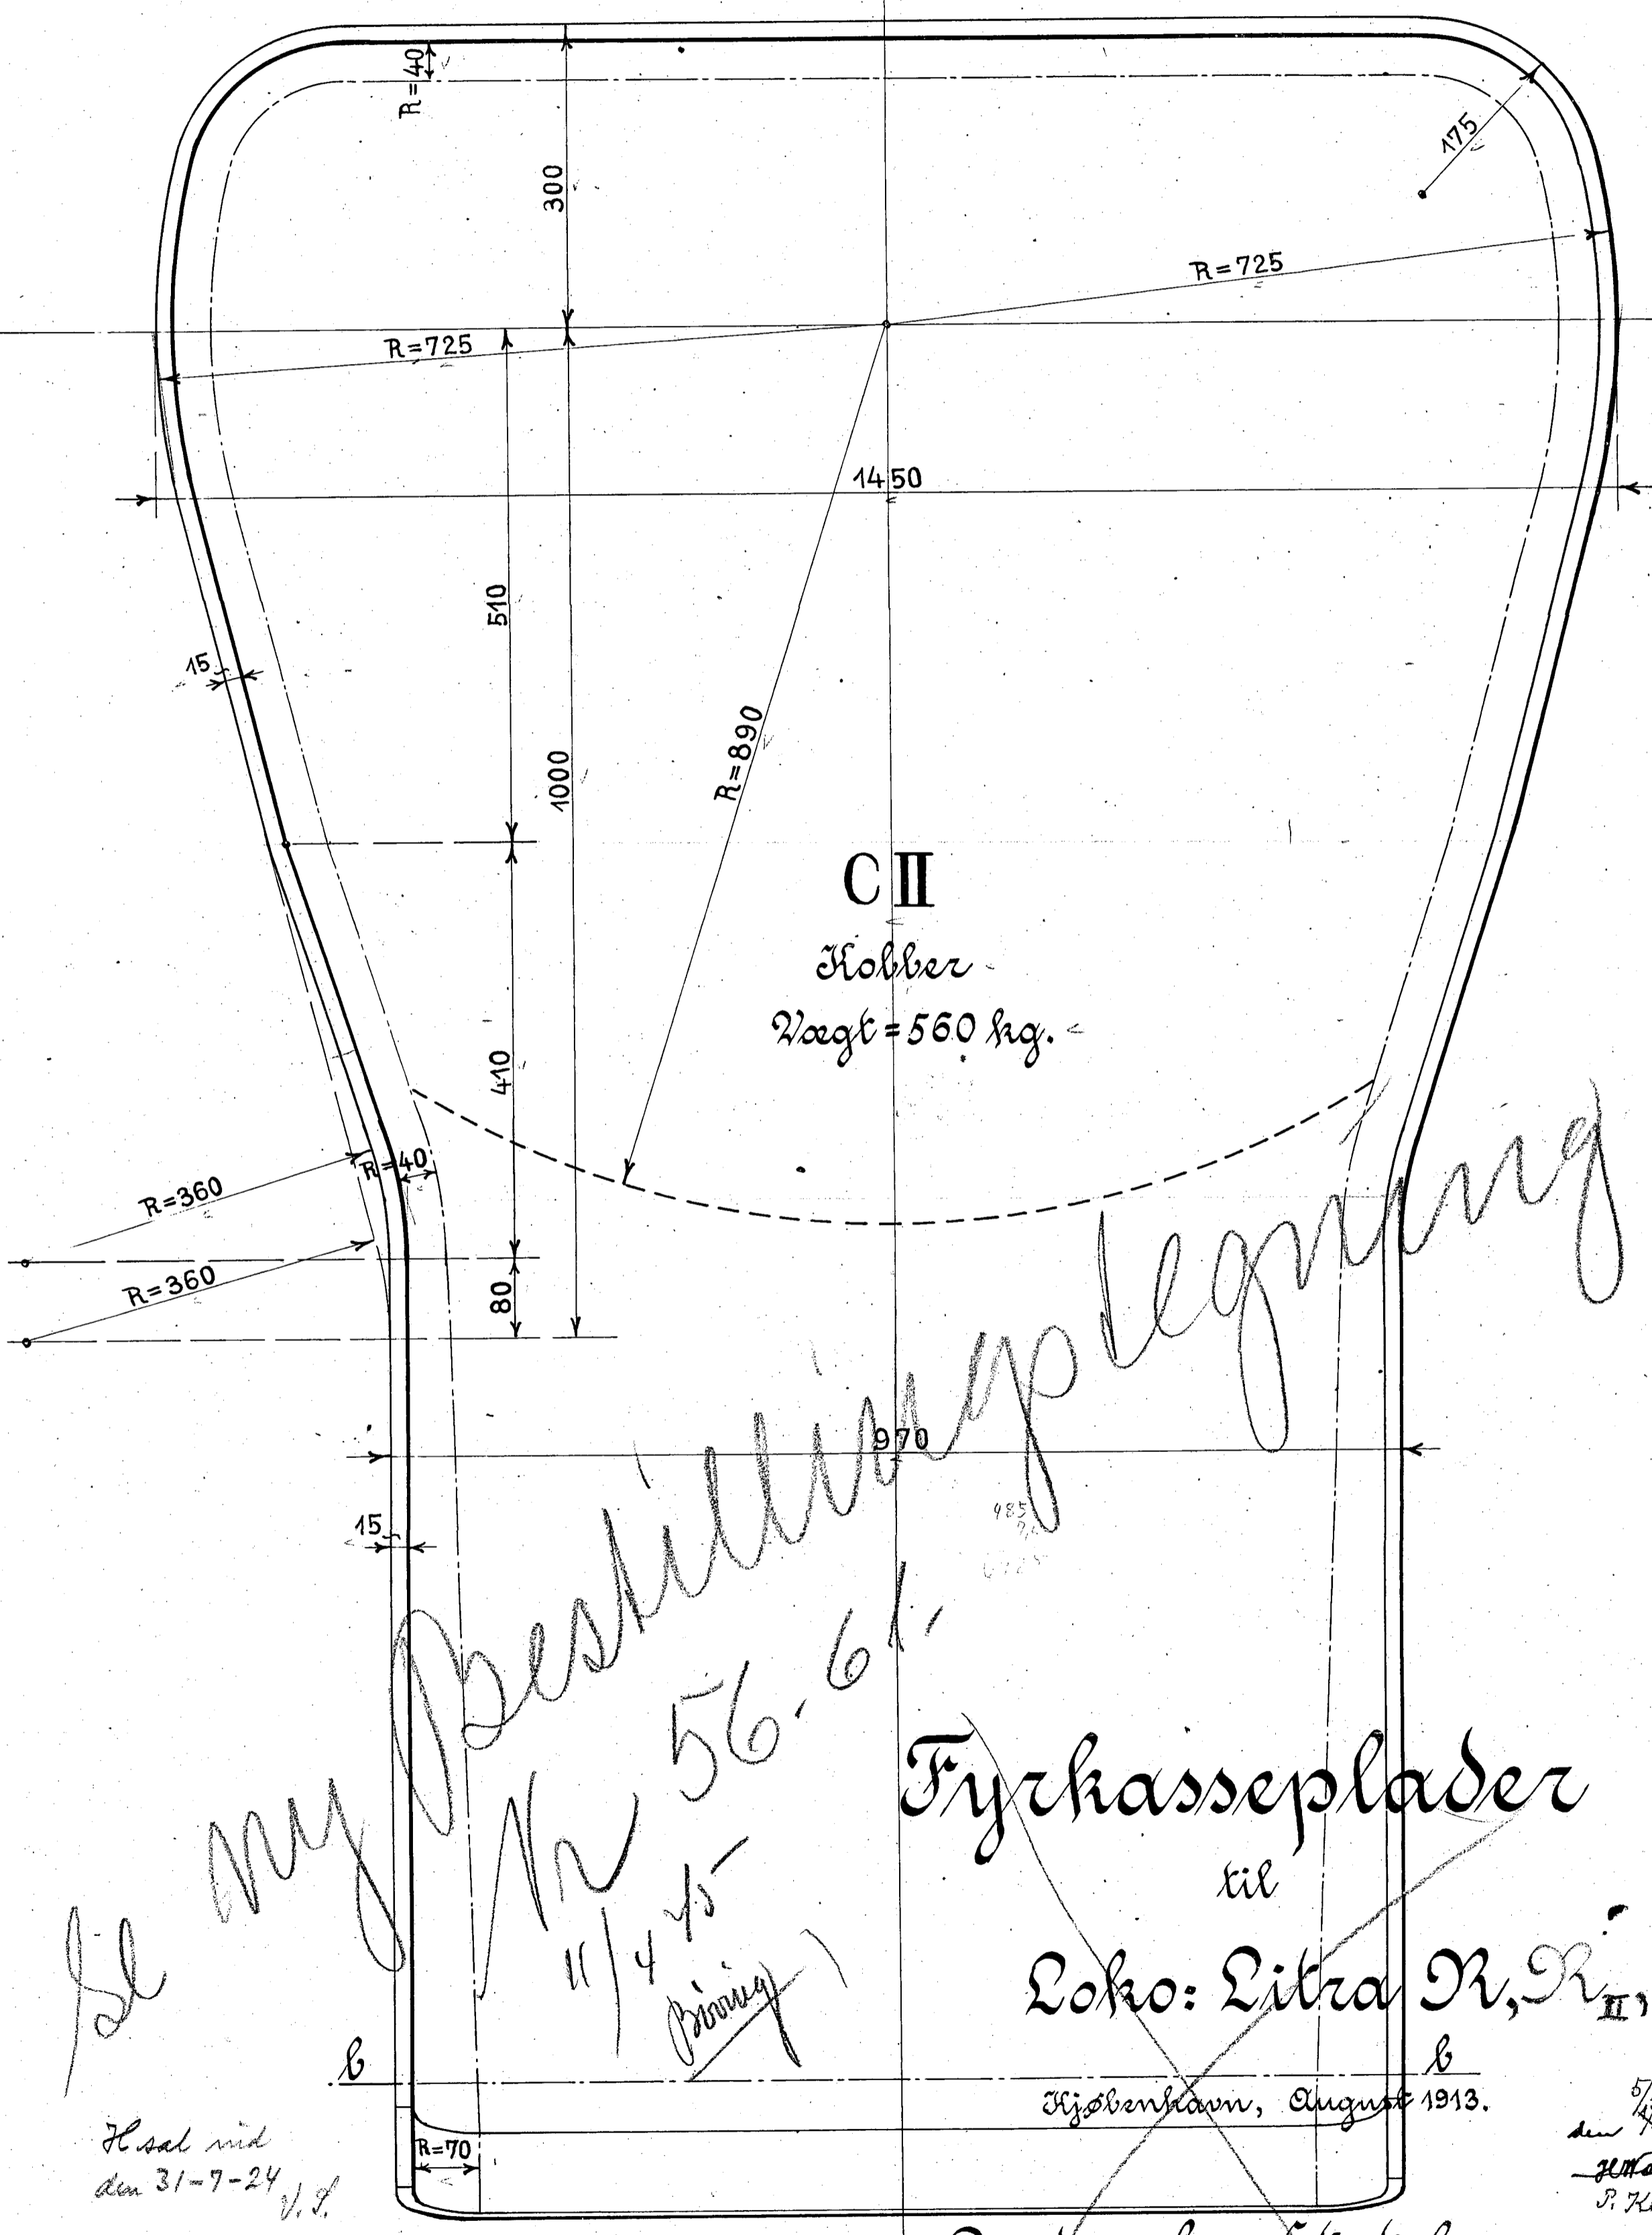
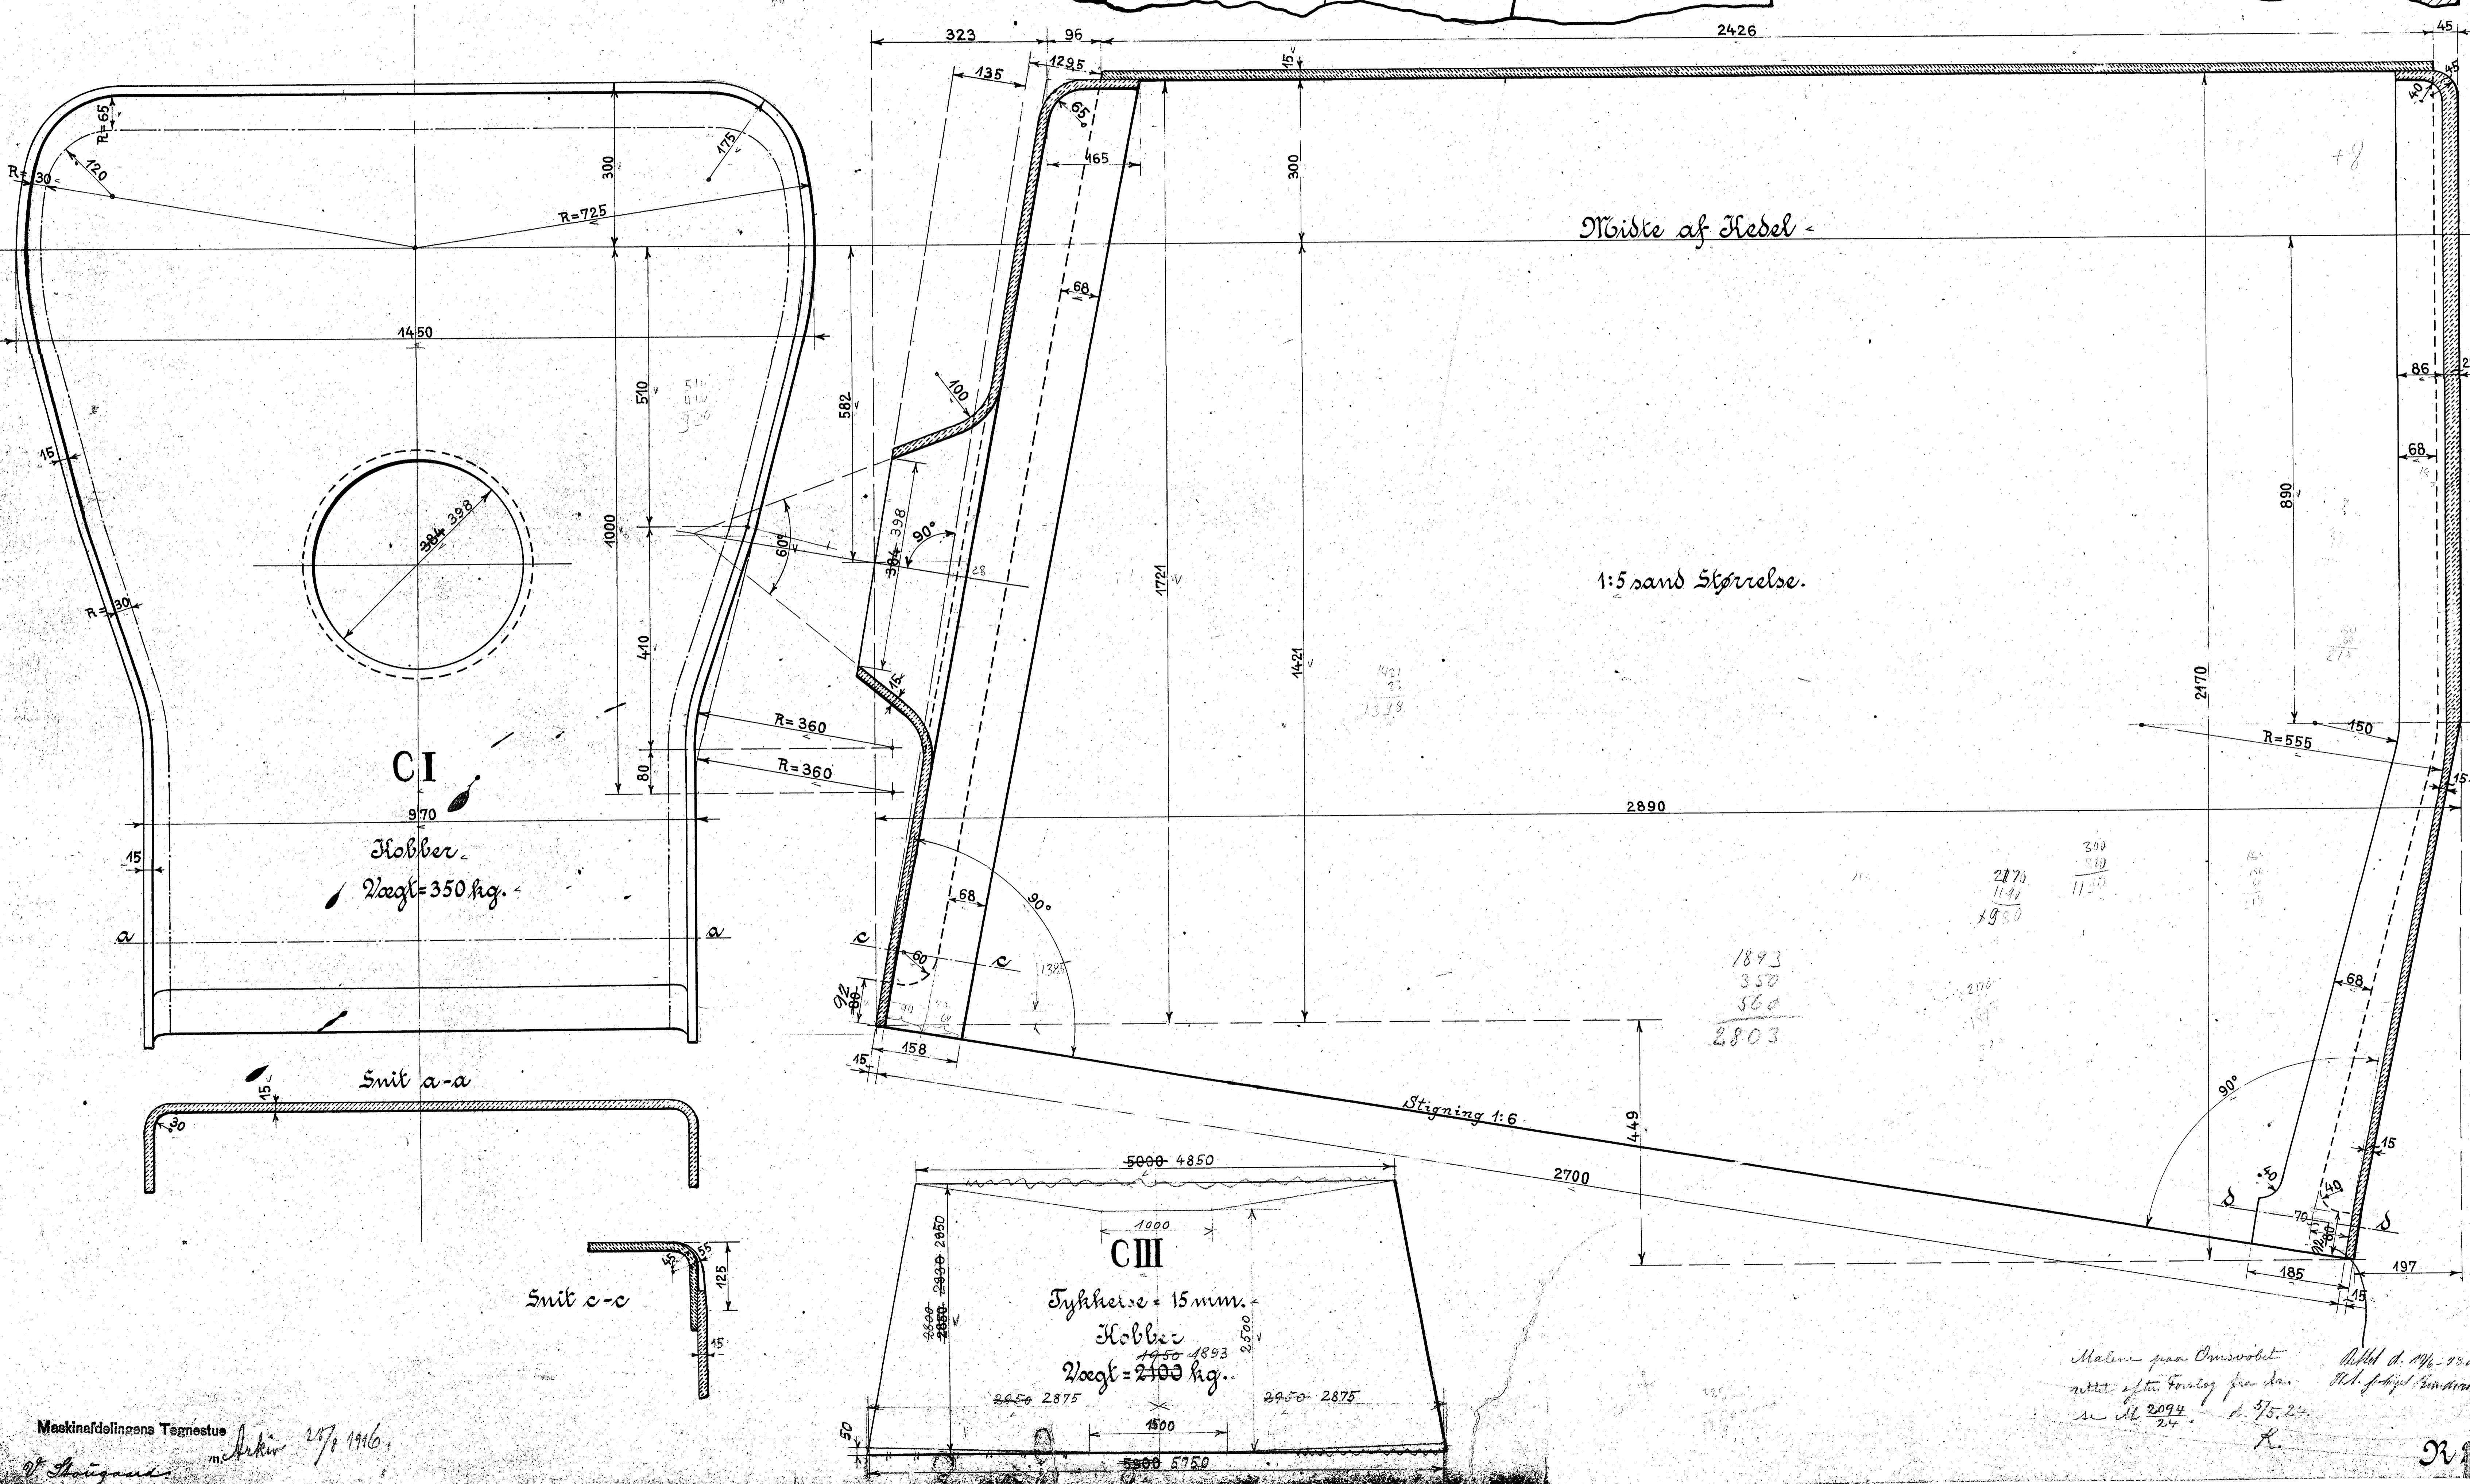



Forandringer	Dato	Mærke
Svøbets Fremspring forøget med 12 til 92 (Bundrammet)	18/28	H.P.H.
Fyrhul større i Diam.	5/24	V.S.
Bestillingsmaal paa Svøb ændret	19/10	V.S.
do. do.	23/26	V.S.

Romme

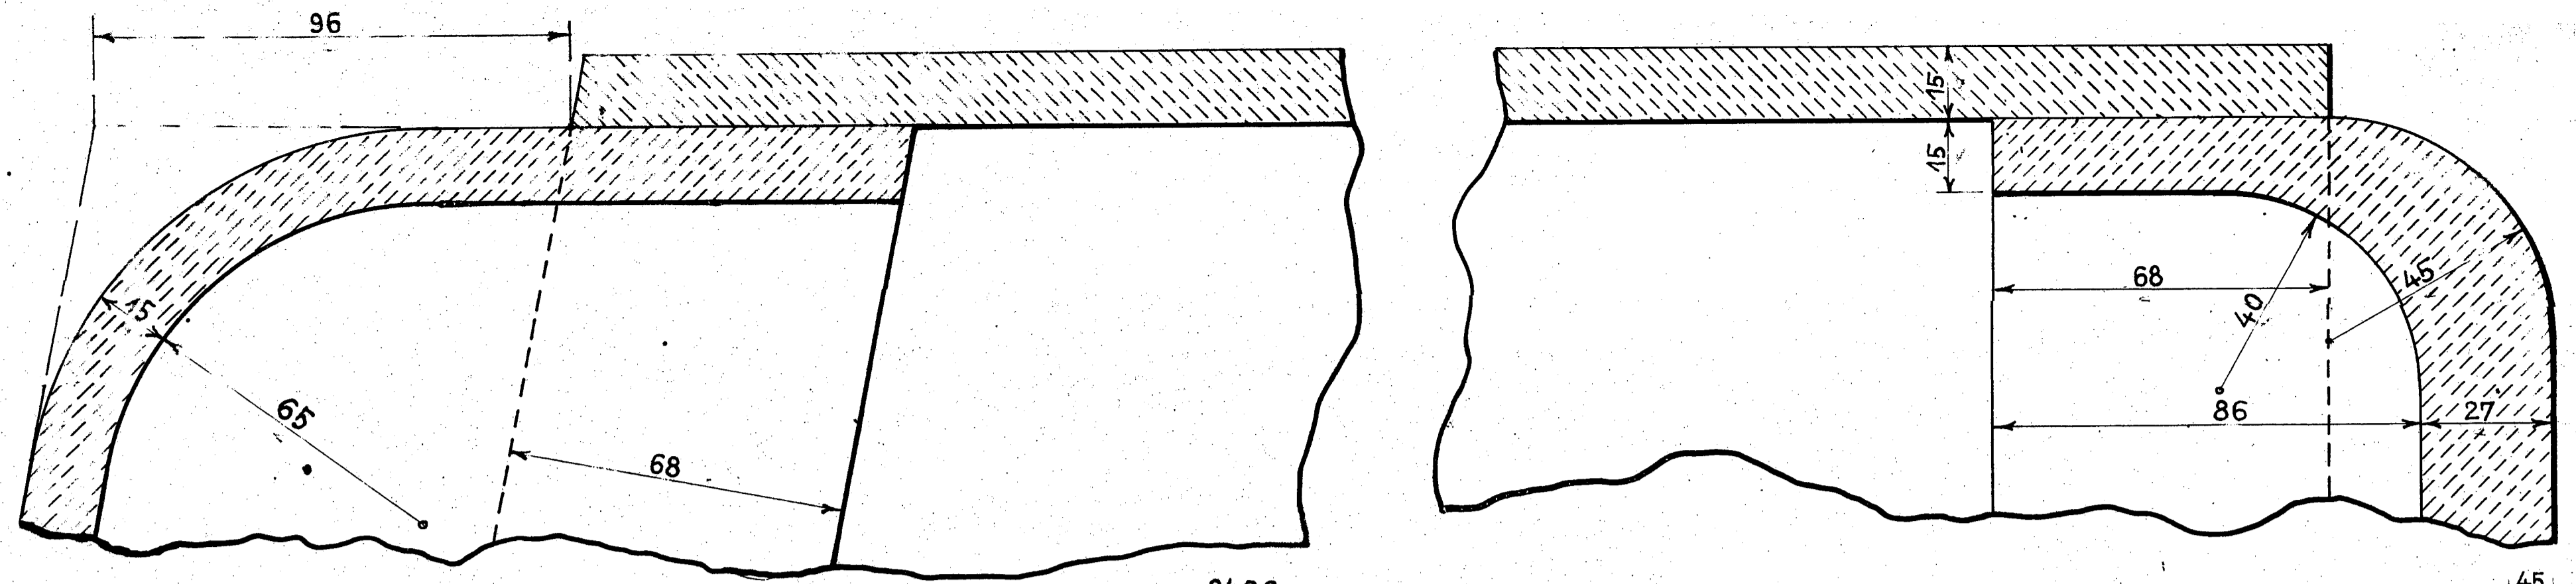


Se my Bestilling p. legning
 56-61
 11/4 25
 (Prøving)

Fyrkasseplader
 til
 Loko: Litra R, R_{II}, H_{II}
 Høbenhavn, August 1913.

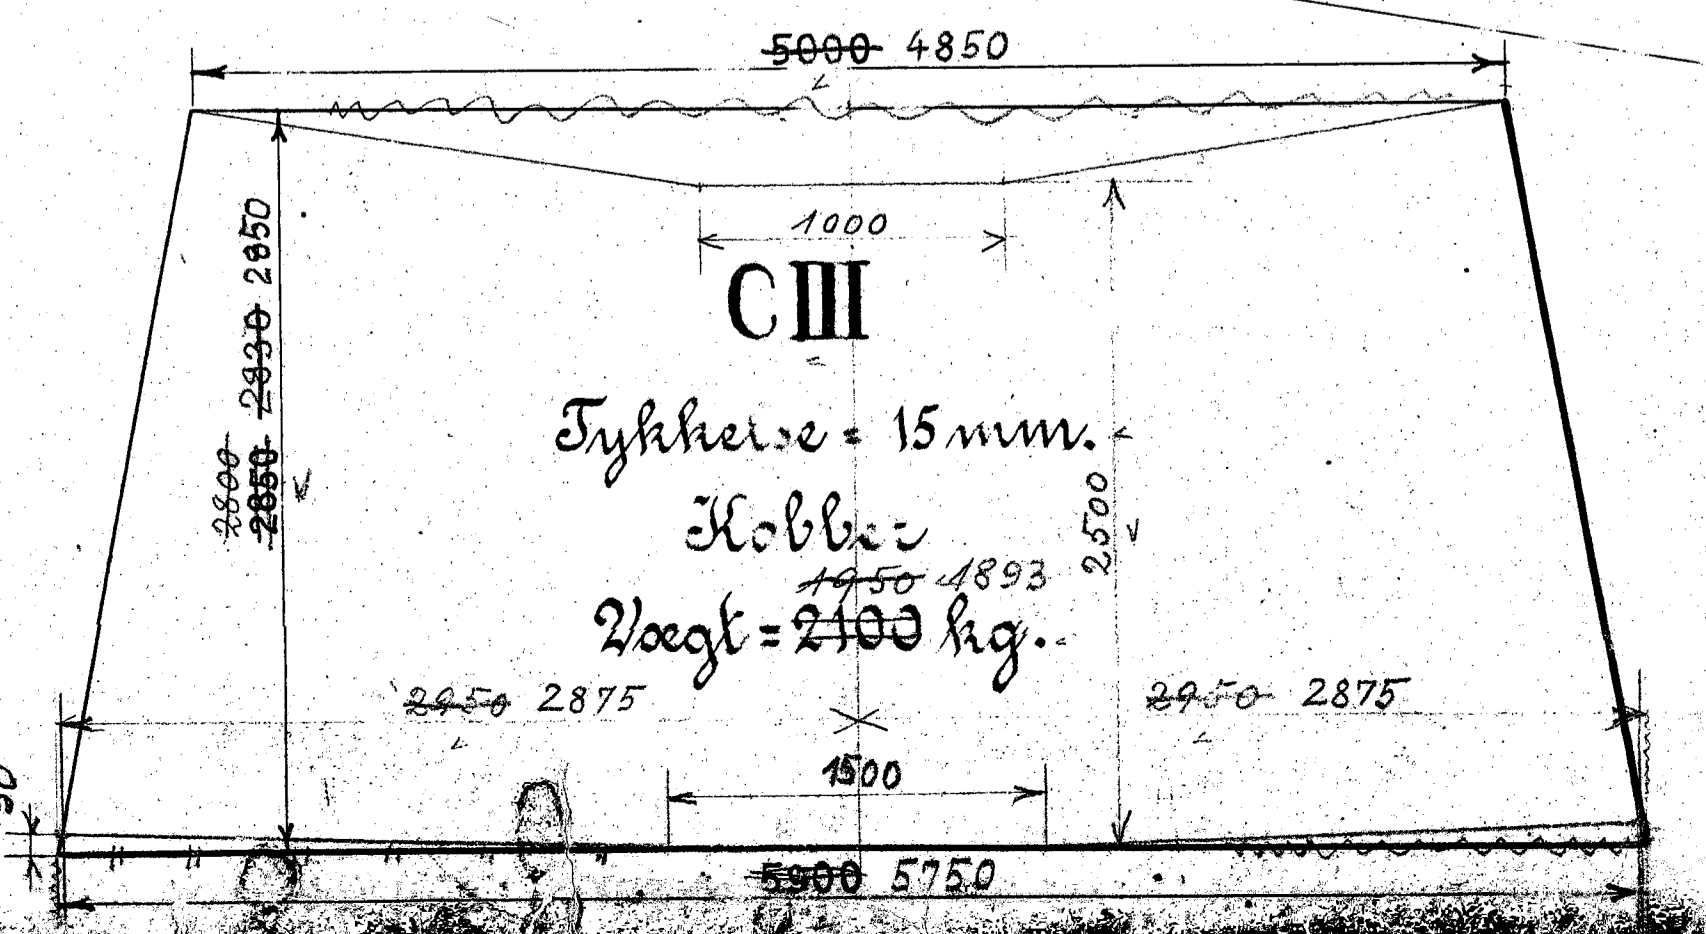

Malen paa Omsvøbet
 med et 1/2" Forlæg paa den
 se Nr. 2094 d. 5/5.24.

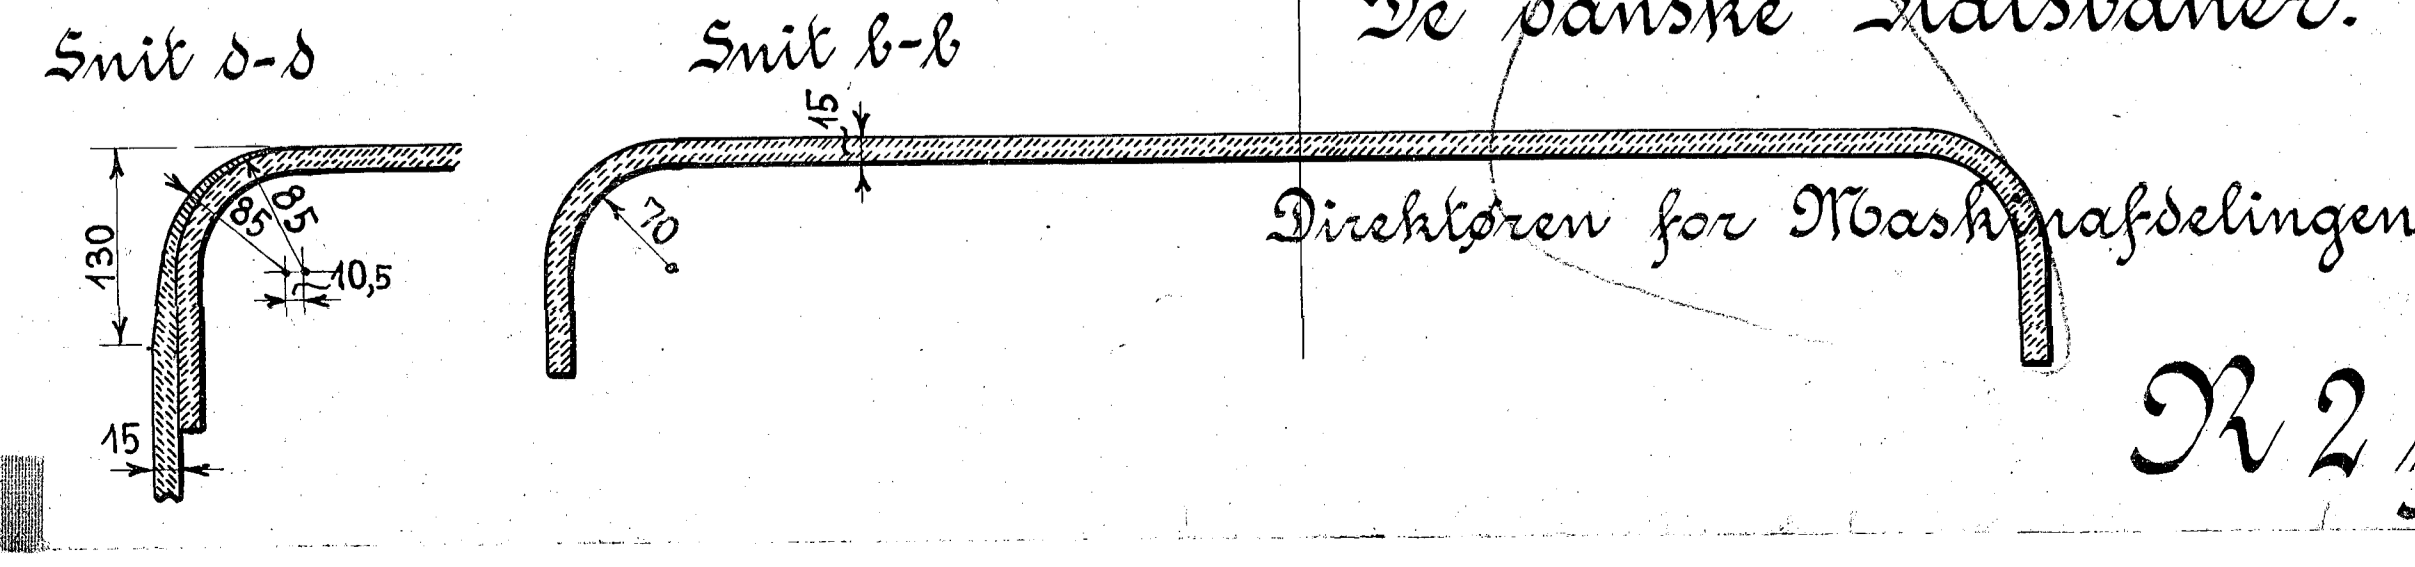

De danske Statsbaner.
 Direktøren for Maskinafdelingen.

R 2 f.