




Vandstandslygte
efter Tegn. NL 2.11a

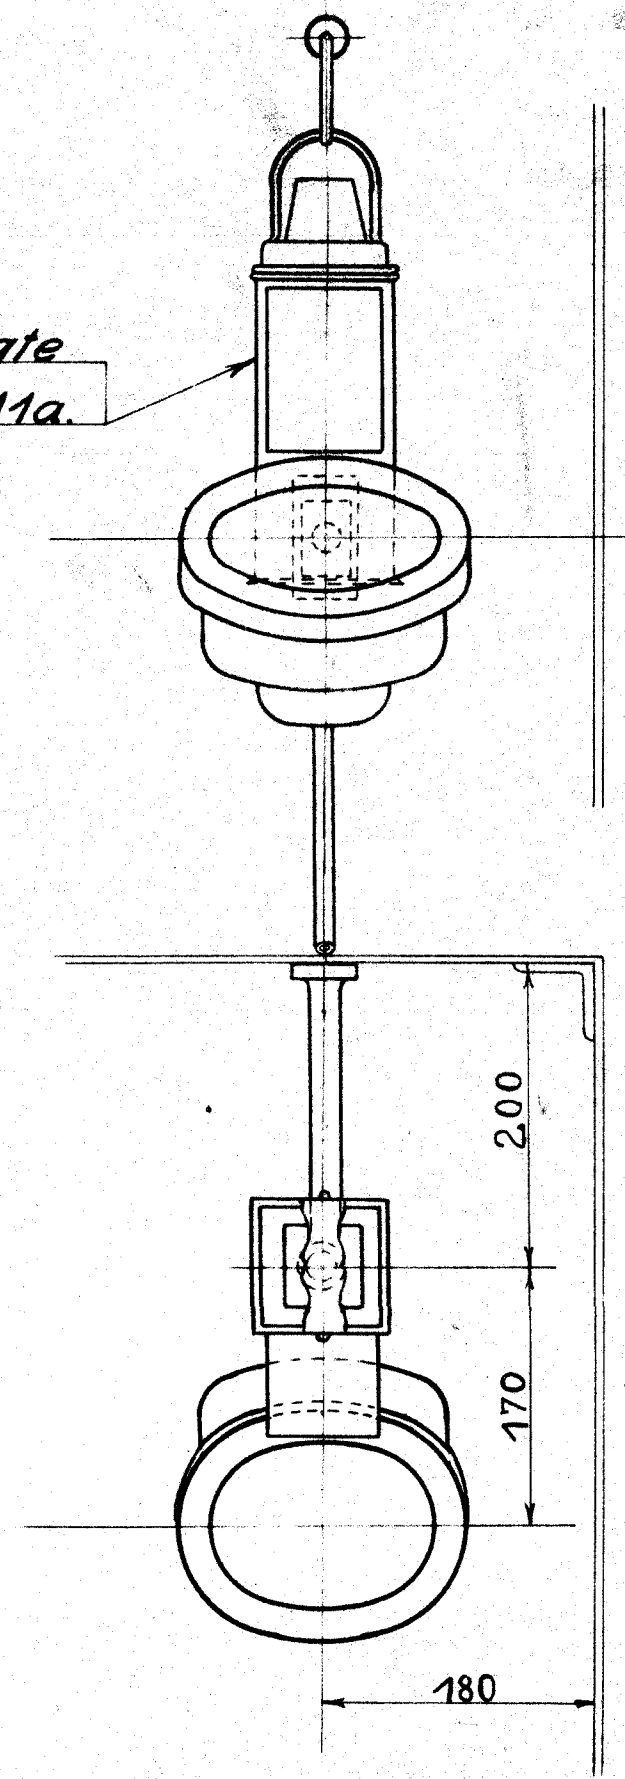



Loko: Litra R Nr 934-953.

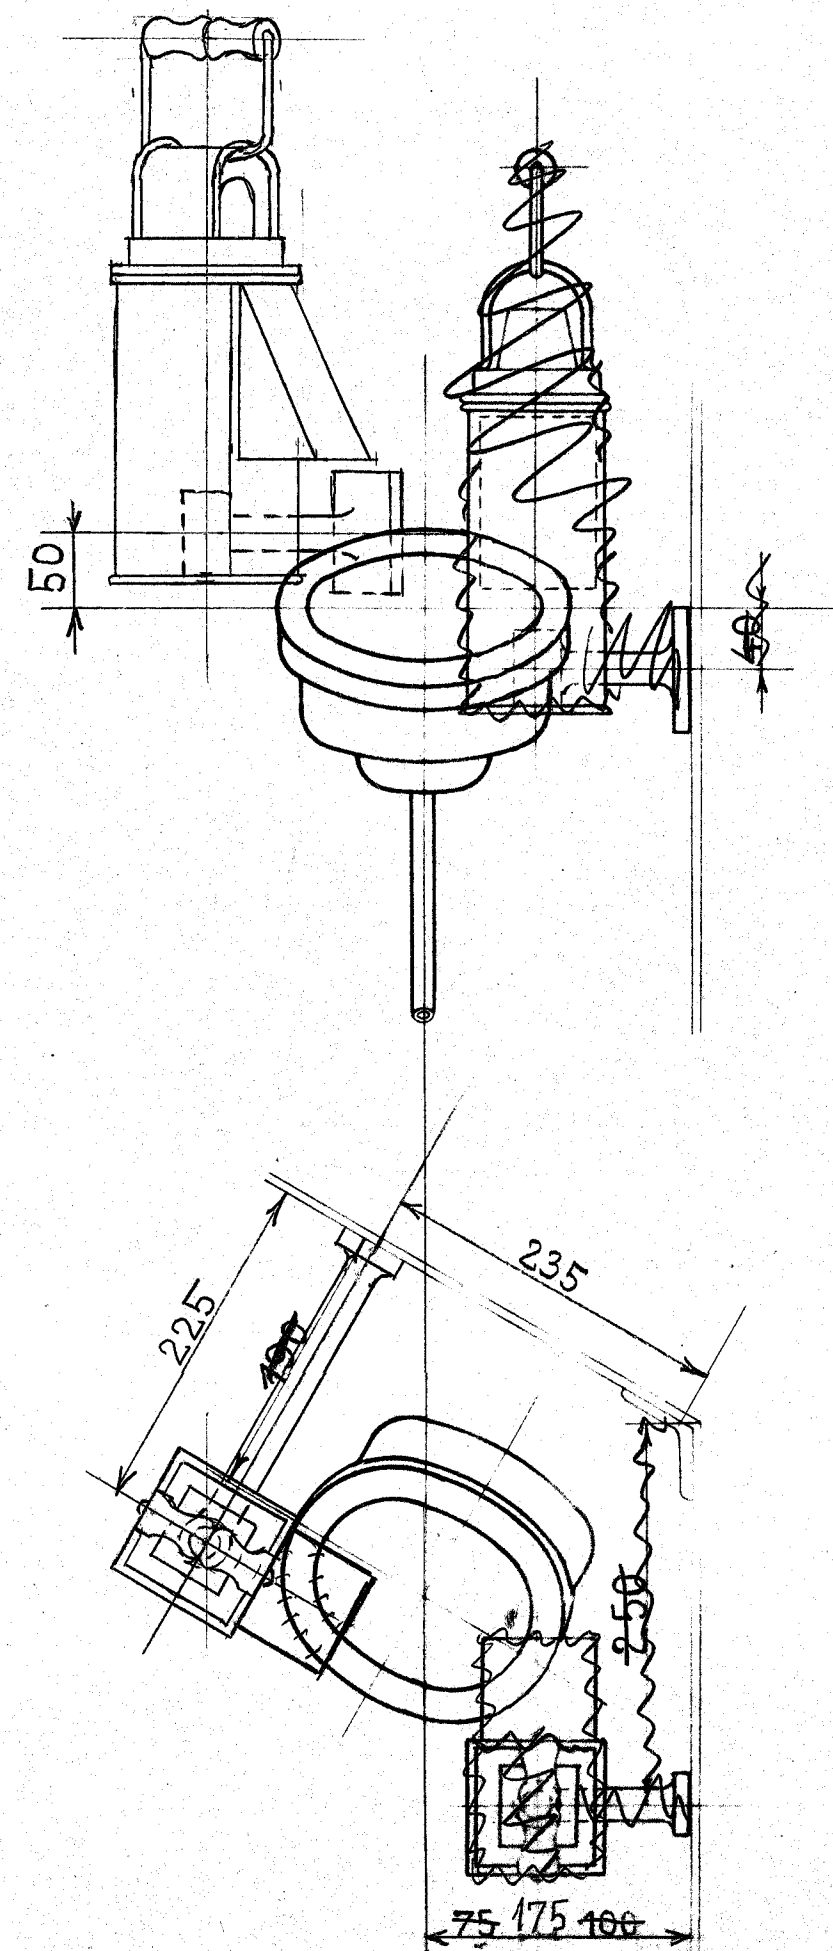

Loko: Litra R II Nr 959-963.

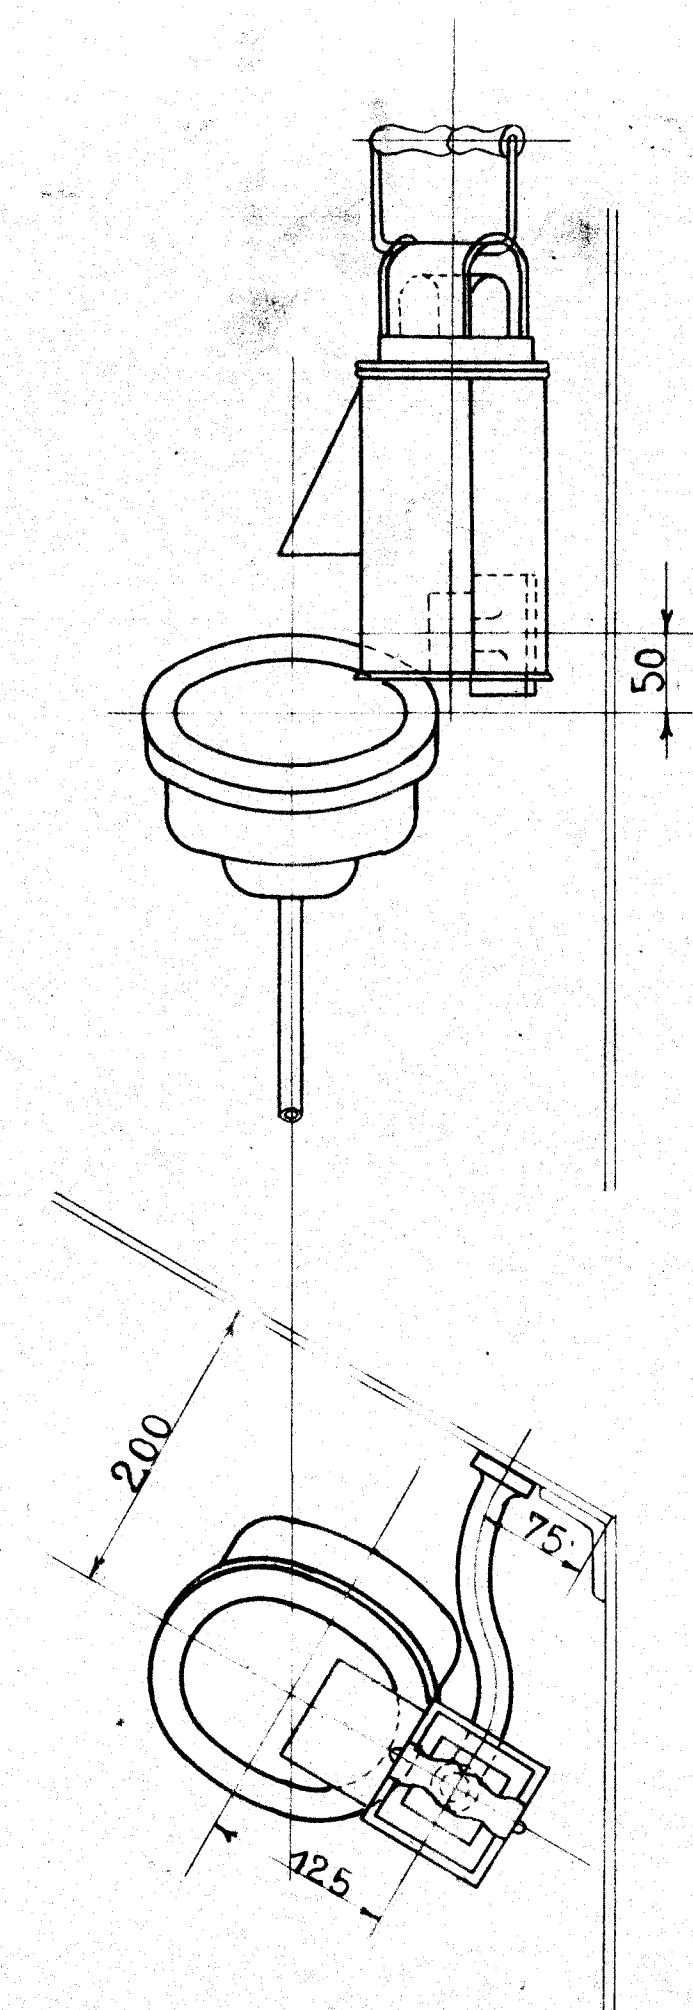

Loko: Litra H Nr 789-798.

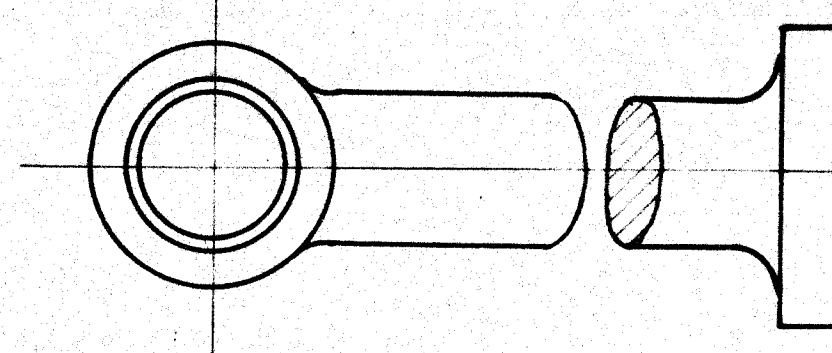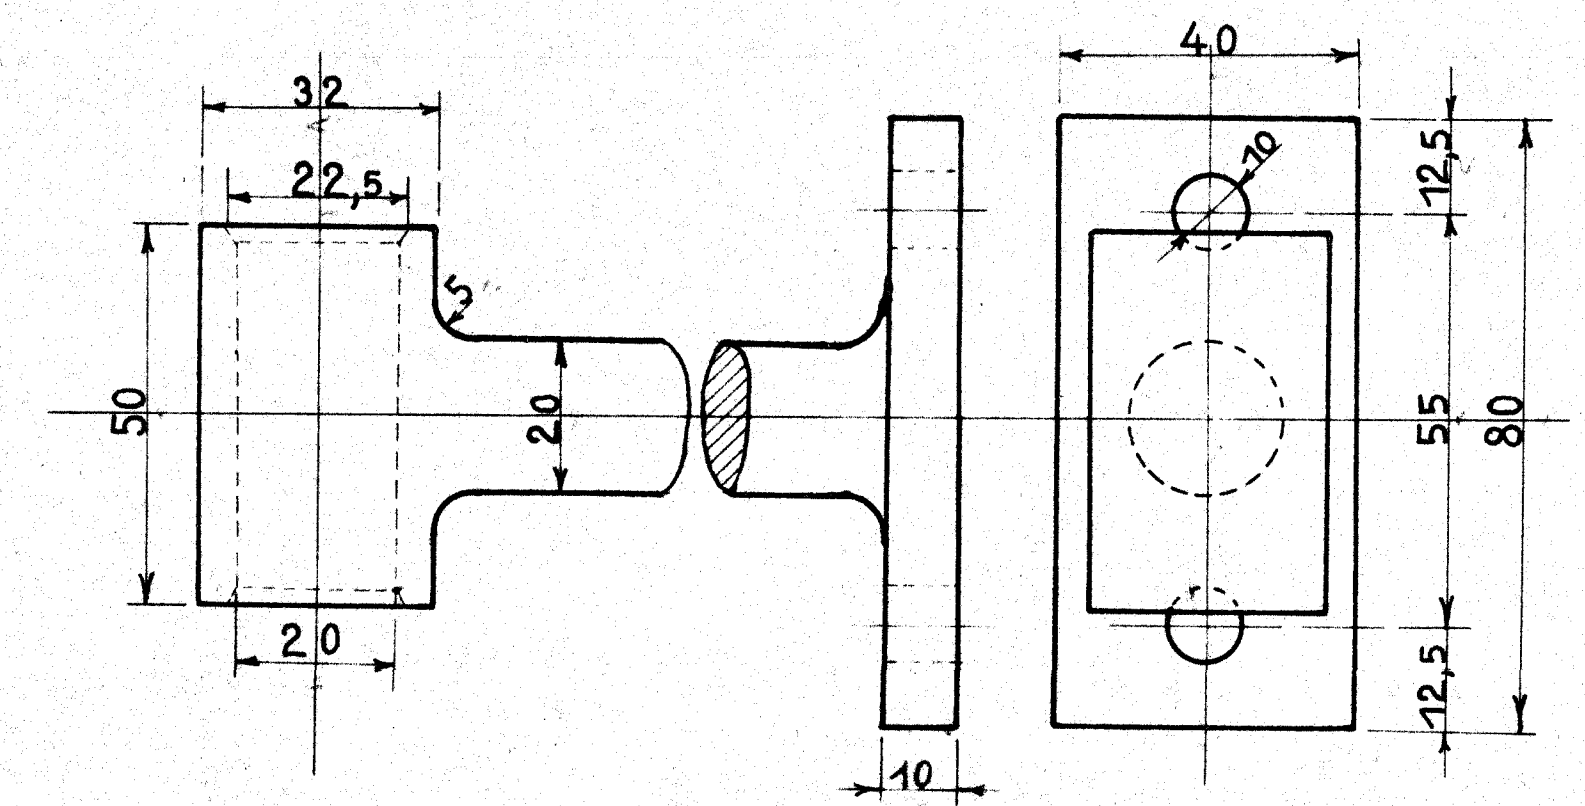

Forandringer	Dato	Manke
Lygten flyttet paa R II 959-963	11/2	31 K.S.

De danske Statsbaner
Maskinafdelingen.

Anbringelse af Lygte med
Skærm ved Hastighedsmaa-
ler paa Loko: Litra H, R, R II.

Kjøbenhavn, d. 9-6-1928. Maakestok.

Tegnet af [Signature] 1:5
Kalkuleret af [Signature] 1:1
Revideret af [Signature]

R. 85e.

13/6-28