
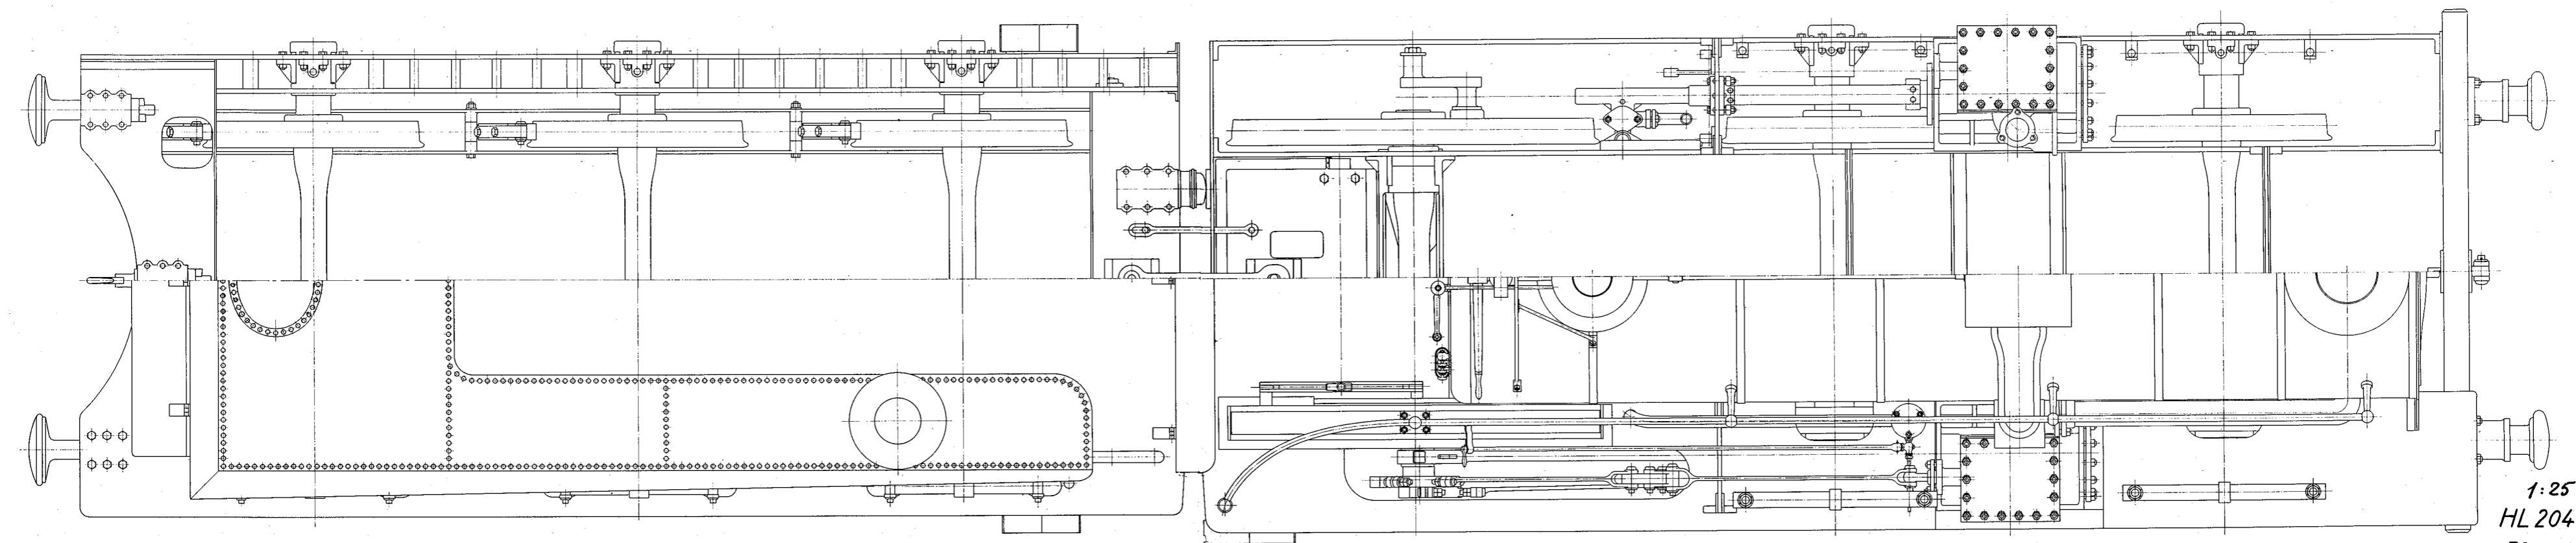


Lokomotiv System Crampton

levet af R. & W. Hawthorn, Newcastle, til Roskilde-Korsør Banens Anlæg.

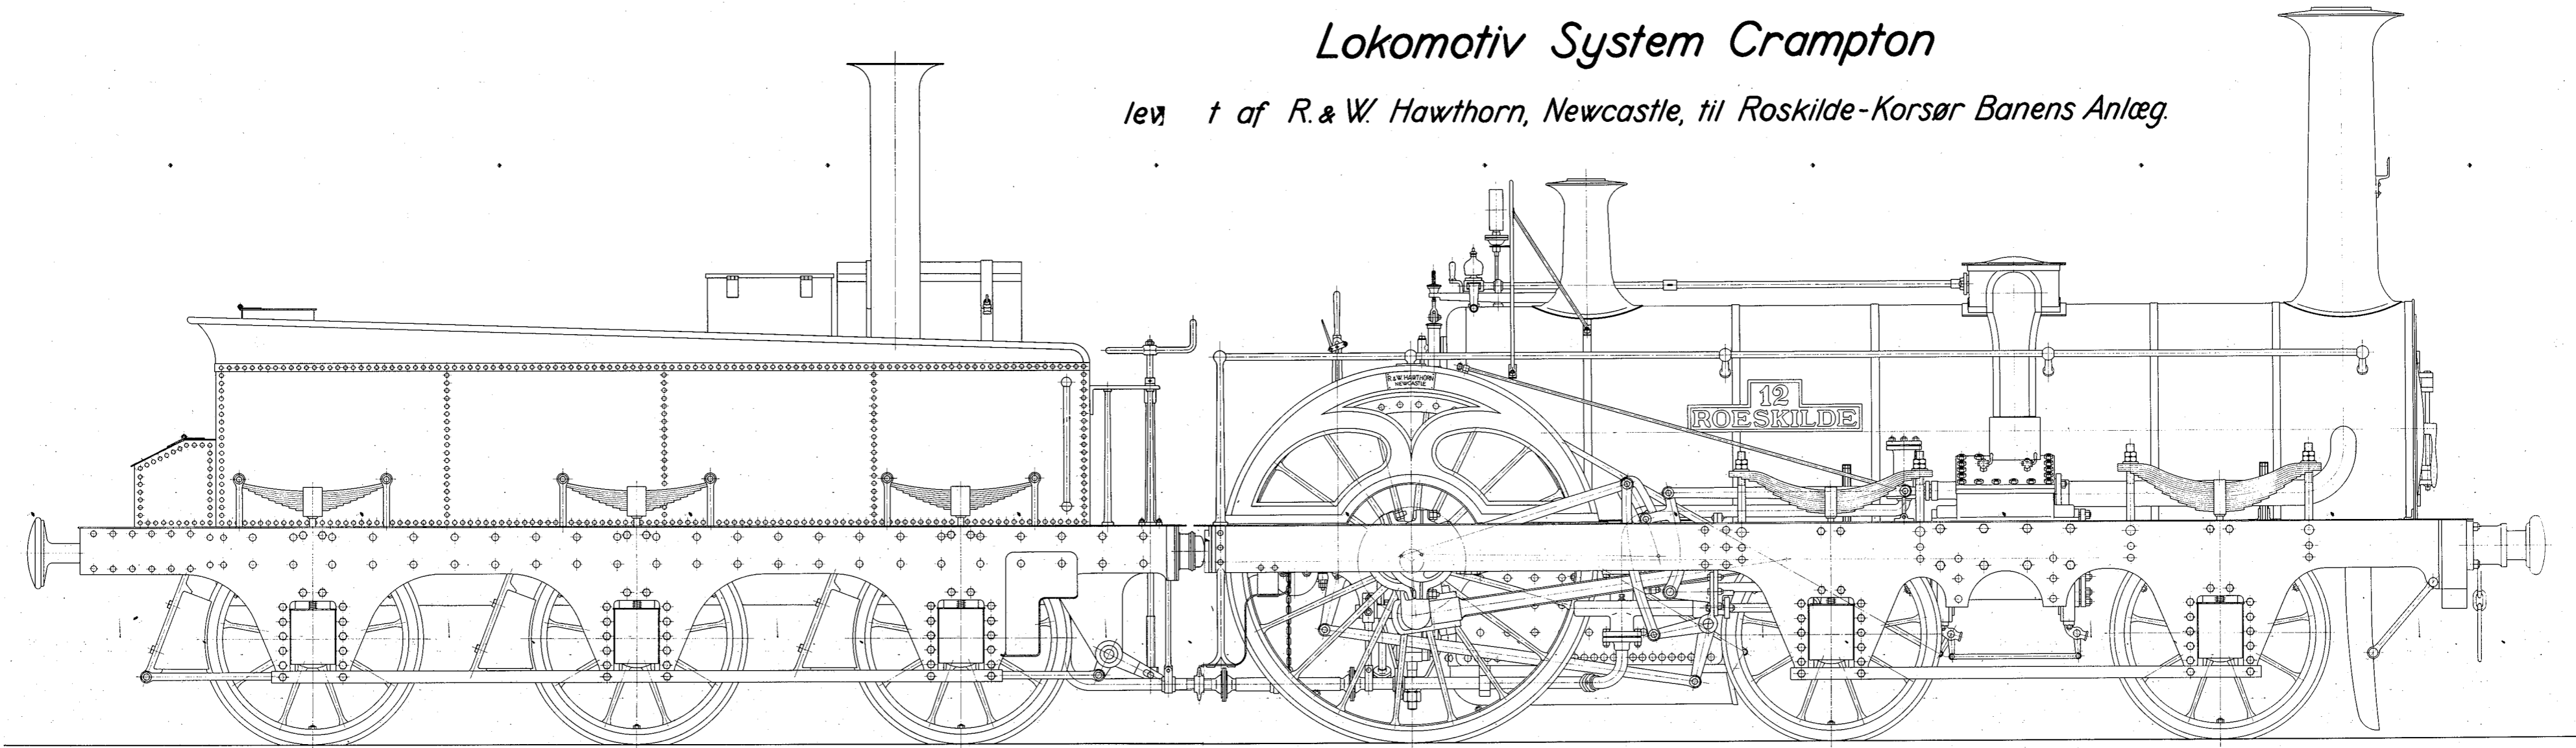

1:25
HL 204c.
Plan 1.